


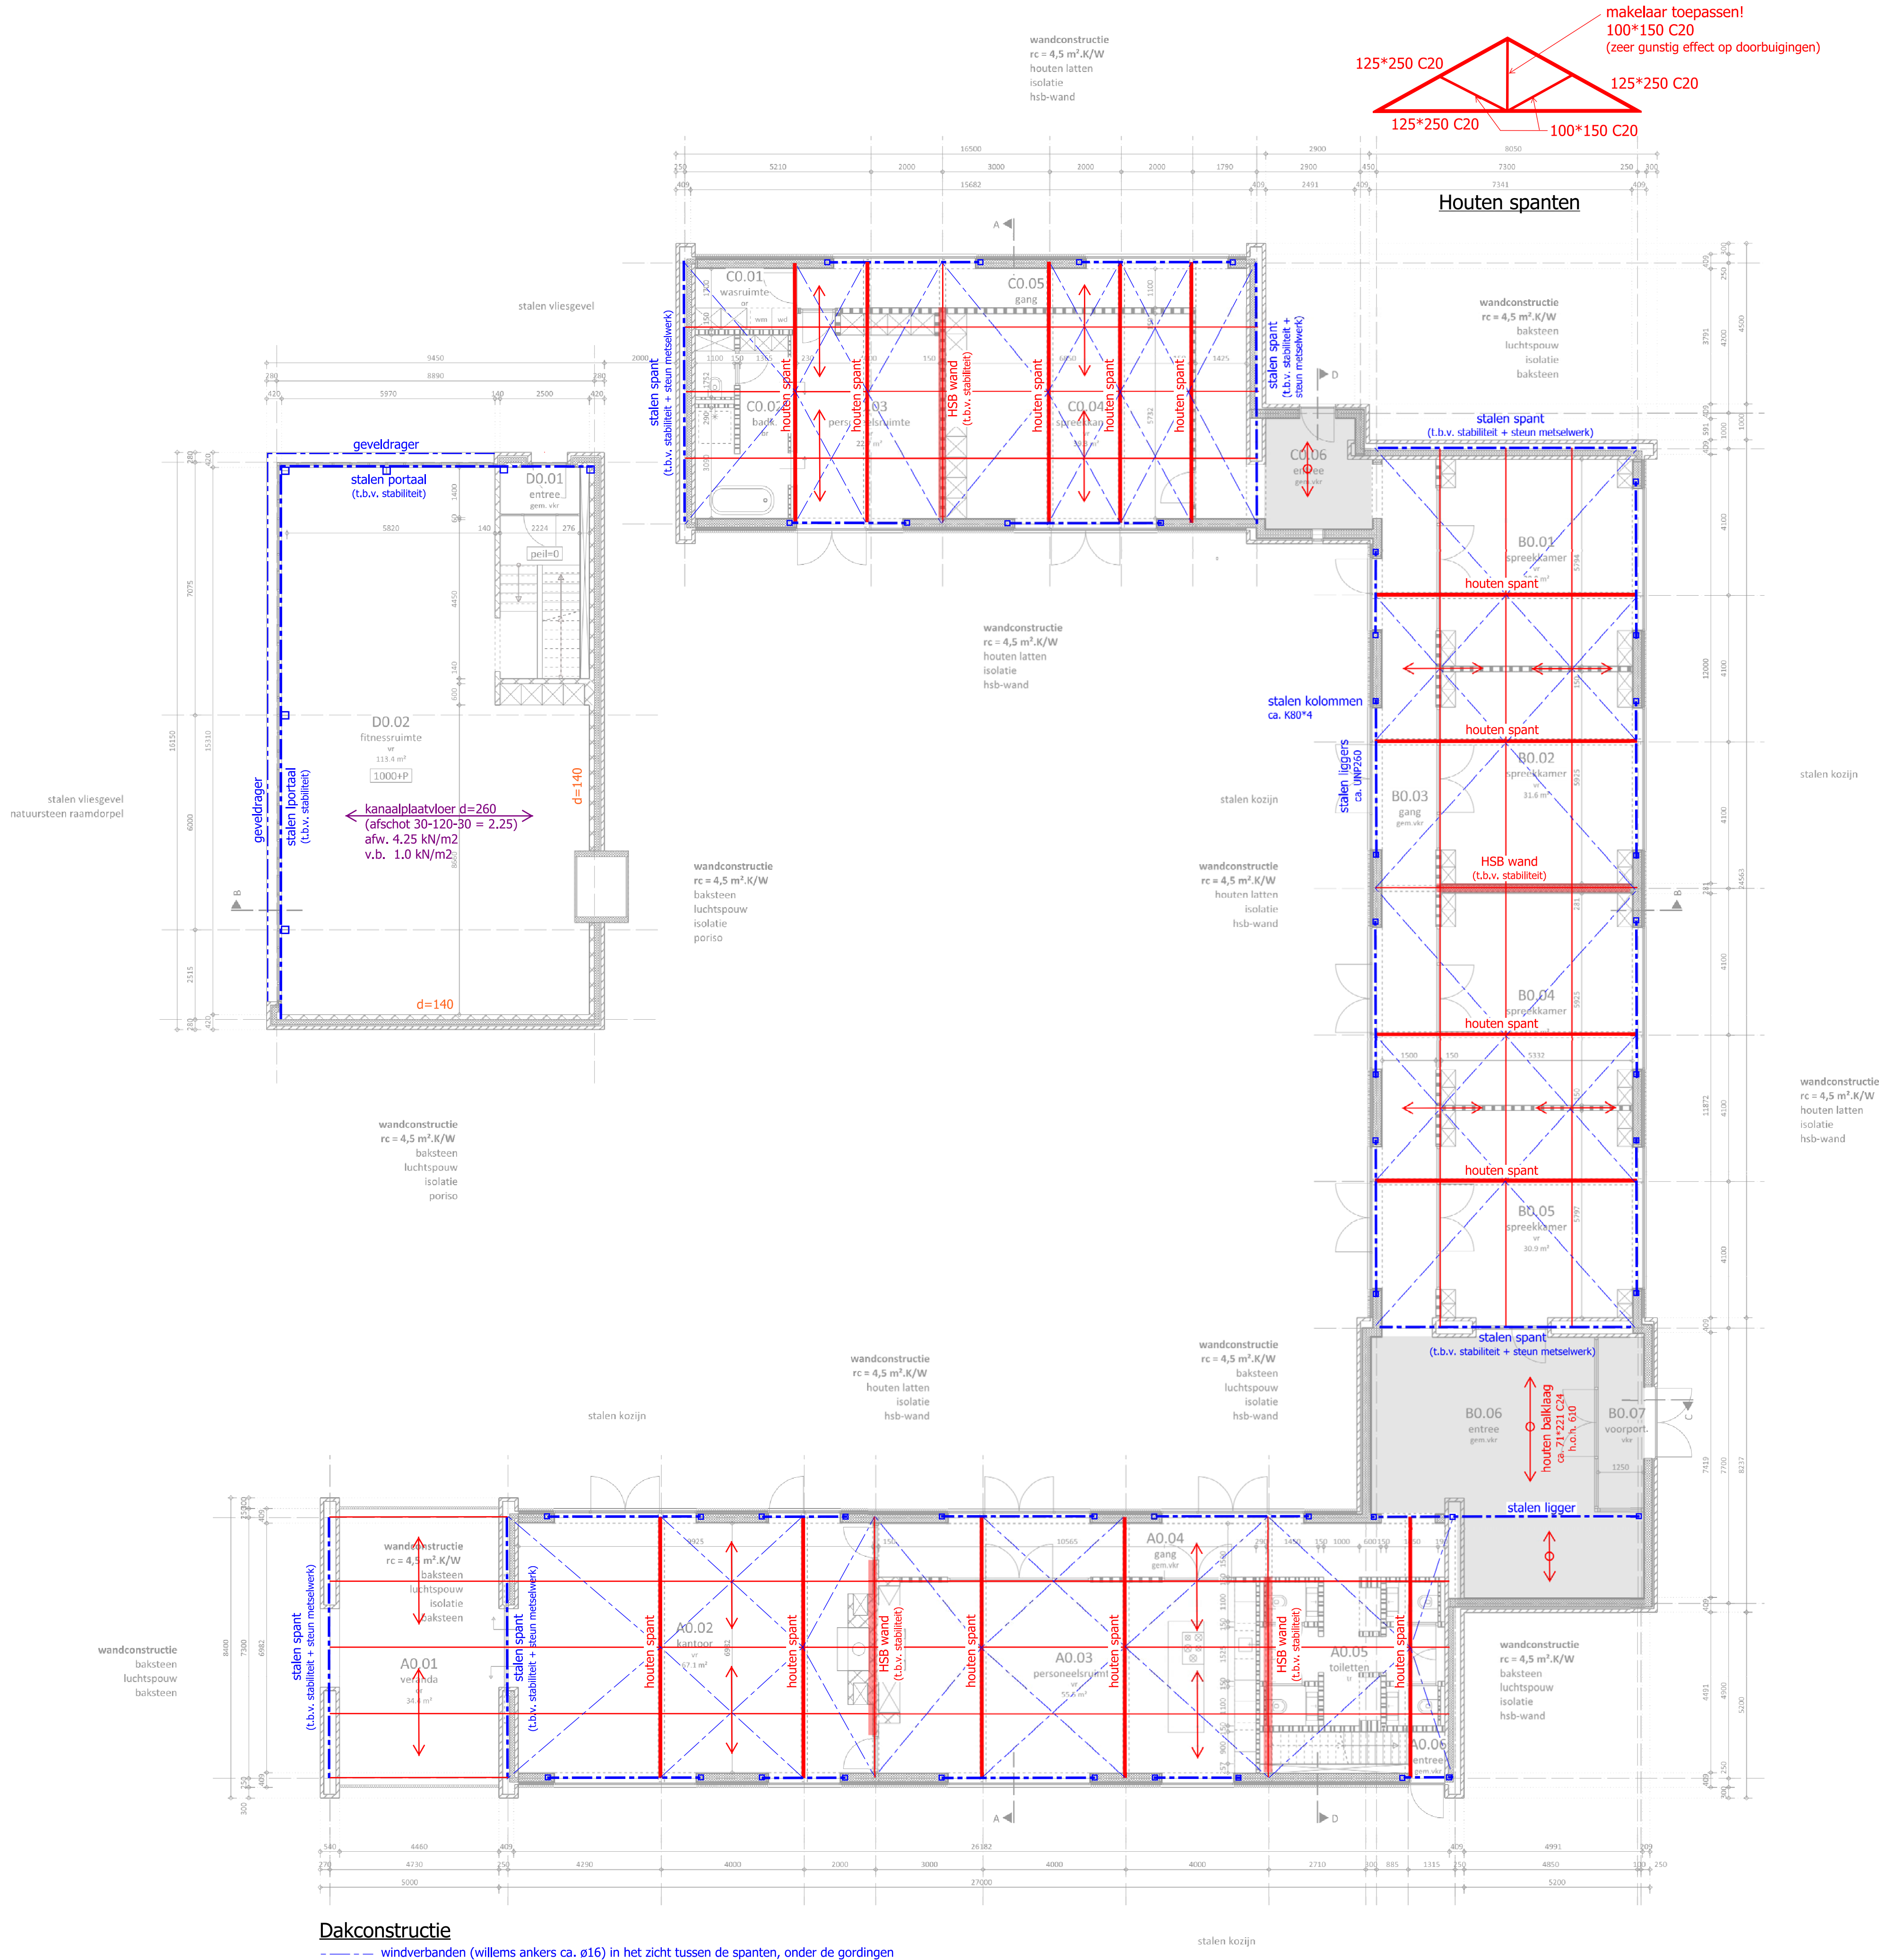

renvooi wanden

- baksteen
- porisosteent
- beton gewapend
- beton prefab
- lichte scheidingswand, normaal
- lichte scheidingswand, hydro
- isolatiemateriaal
- raamkozijn
- deurkozijn

renvooi eisen algemeen

op het gebouw zijn de voorschriften van een nieuw te bouwen bouwwerk uit bouwbesluit 2012 van toepassing

het gebouw omvat de gebruiksfunctie 'bijeenkomstfunctie' en wordt getoetst aan de voorschriften voor een 'andere bijeenkomstfunctie' conform bouwbesluit 2012

de algemene sterkte van de bouwconstructie voldoet aan afdeling 2.1 van het bouwbesluit, de definitieve afmeting en dimensionering van de bouwconstructie conform opgave constructeur

de vloerafscheiding van de vloer, trap of hellingbaan voldoet aan afdeling 2.3 van het bouwbesluit

voorzieningen ten behoeve van het overbruggen van hoogteverschillen voldoen aan afdeling 2.4 van het bouwbesluit

het bouwwerk voldoet aan afdeling 2.8 van het bouwbesluit, zodat het ontstaan van een brandgevaarlijke situatie en ontwikkeling van rook voldoende wordt beperkt

de inbraakwerendheid van ramen, deuren, kozijnen en vergelijkbare constructieonderdelen voldoet conform artikel 2.130 van het bouwbesluit aan weerstandsklasse 2 van de NEN 5096

viakglas met een dagmaat groter dan 150 mm waarvan de glaslijn zich lager dan 850 mm boven het vloerpeil bevindt voldoet aan de NEN 3559

het karakteristieke lucht-geluidsniveaoverschil en het gewogen contact-geluidniveau voldoen aan afdeling 3.4 van het bouwbesluit

de uitwendige scheidingsconstructie als bedoeld in afdeling 3.5 van het bebesluit is volgens de NEN 2778 waterdicht

binnenwanden van de bad- en toiletruimte voldoen voor wat betreft wateropname aan afdeling 3.5 van het bouwbesluit

de luchtversening en spuiventlatie voldoen conform de afdelingen 3.6 en 3.7 van het bouwbesluit aan de NEN 1087

de toevoer van verbrandingslucht en afvoer van rookgas voldoen aan afdeling 3.8 van het bouwbesluit

de uitwendige scheidingsconstructie voldoet aan afdeling 3.10 van het bouwbesluit, zodat het binnendringen van ratten en muizen wordt tegengegaan

de watervoorziening voldoet conform afdeling 6.3 van het bouwbesluit aan de NEN 1006

de afvoervoorziening voor huishoudelijk afvalwater of hemelwater voldoet conform afdeling 6.4 van het bouwbesluit aan de NEN 3215 en wordt aangesloten op het gemeenteriool

de meterruimte en bijbehorende voorzieningen in een woonfunctie voldoen aan de NEN 2768

de elektriciteitsvoorziening voldoet conform artikel 6.8 van het bouwbesluit aan de veiligheidsvoorschriften van de NEN 1010 voor laagspanning

de elektriciteitsvoorziening voldoet conform artikel 6.8 van het bouwbesluit aan de veiligheidsvoorschriften van de NEN 1041 voor hoogspanning

de gasvoorziening voldoet conform artikel 6.9 van het bouwbesluit

de volgende bouwbesluit terminologie kan worden gebruikt

- | | |
|----------|-------------------------------------|
| vr | verkeersruimte |
| vr | verblijfsruimte |
| vg | verblijfsgebied |
| or | onbenoemde ruimte |
| tr | technische ruimte |
| br | badruimte |
| gem. vkr | gemeenschappelijk verkeersruimte |
| gem. vr | gemeenschappelijk verblijfsruimte |
| gem. vg | gemeenschappelijk verblijfsgebied |
| gem. or | gemeenschappelijk onbenoemde ruimte |
| gem. br | gemeenschappelijke badruimte |
| gem. r | gemeenschappelijke ruimte |

renvooi trappen

een te bouwen trap die een hoogteverschil als bedoeld in artikel 2.27 overbrugt voldoet aan afdeling 2.5 van het bouwbesluit

prefab betontrappen

hoogte	: 2960 mm
inbouwbreedte	: ≤ 925 mm
inbouwlgte	: 3520 mm
aantal optreden	: 16
aantrede	: 220 mm
optrede	: 185 mm

17041 MMR 27-07-2017

conStabel
Adviseurs in Bouwtechniek

026 - 261 98 97 | info@constabel.nl
Biesdelaan 89 | 6881 CD | Velp
www.constabel.nl

CONCEPT

andréband

bouwkundig teken- en ontwerp bureau

opdrachtgever: Cromvoirts Landgoed B.V.
Koningsweg 101
5211 BH 's Hertogenbosch

project: nieuwbouw kantoorgebouw
golflaan Cromvoirt Deutersestraat 37
5266 AW Cromvoirt

onderwerp: aanvraag tekening 1
begane grond

nummer: 885 - 103

schaal: 1:100
datum: 22-07-2017

getekend: R.Selij

wijzigingen

- 1:
- 2:
- 3:
- 4:
- 5:

Ambacht 20a ■ 1511 JZ Oostzaan ■ t.075 - 684 37 92
f.075 - 684 69 71 ■ e.info@andreband.nl ■ i.www.andreband.nl