


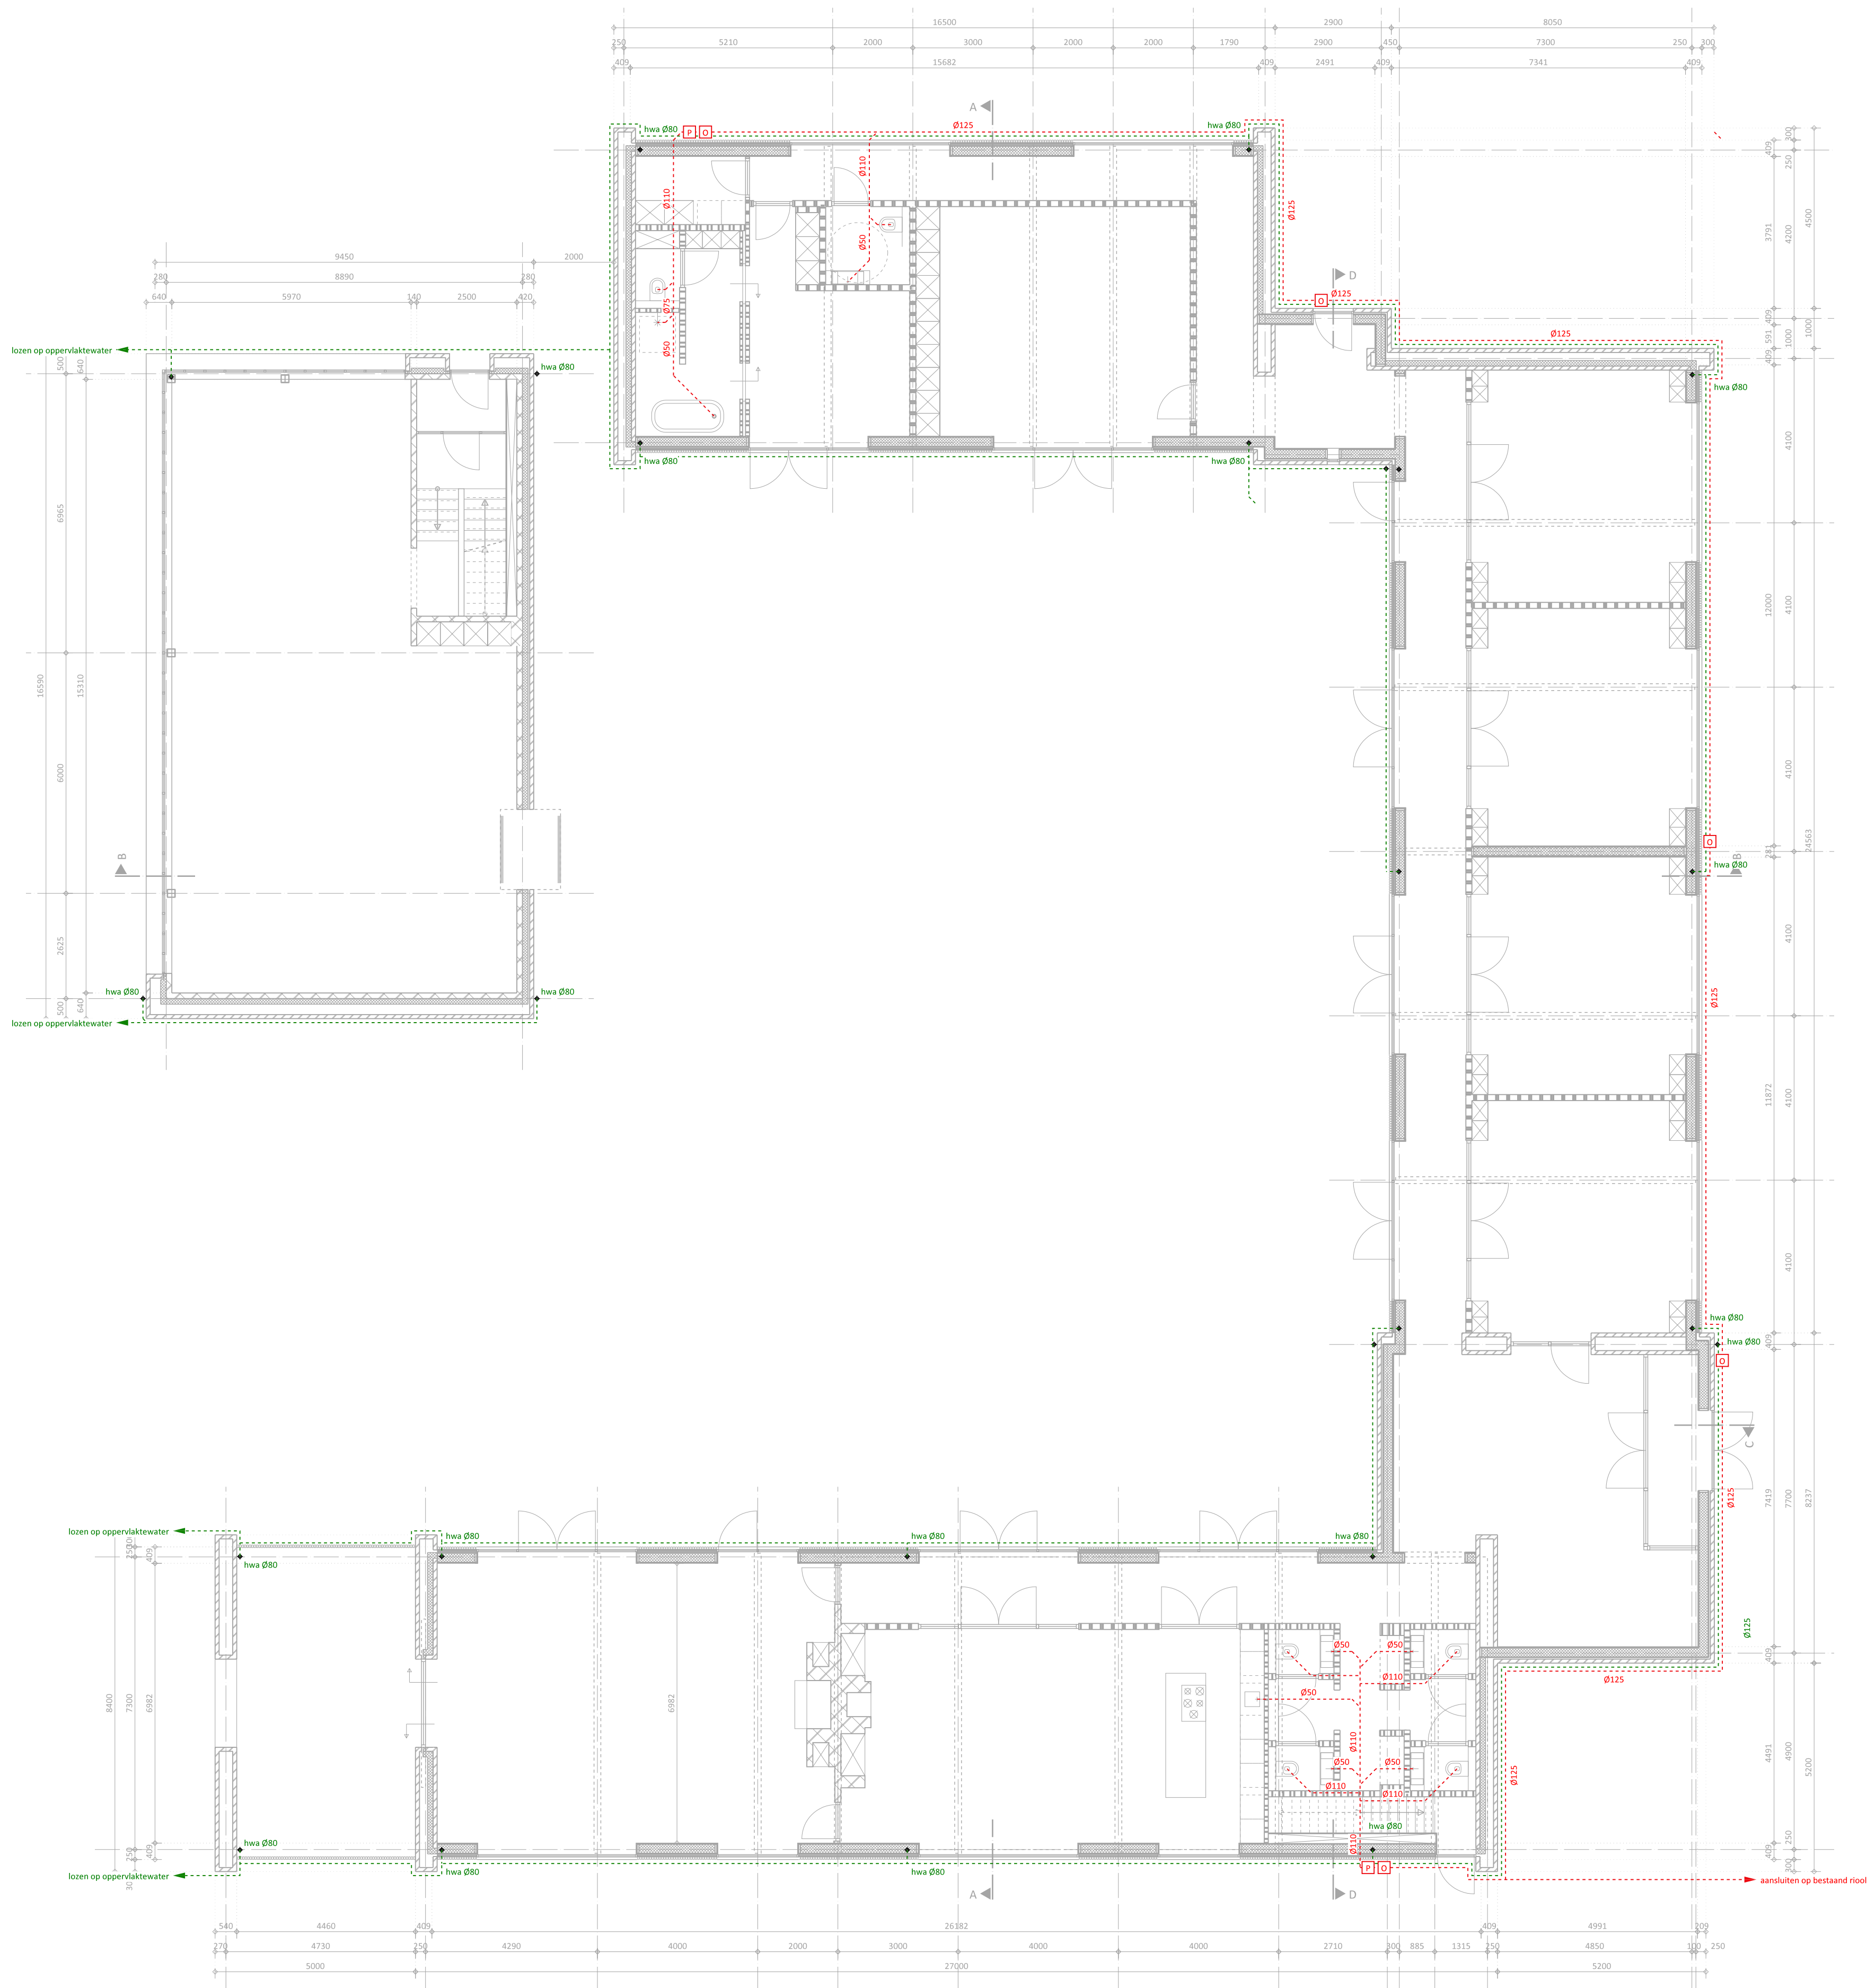

renvooi installaties

- hemelwaterafvoer
- vuilwaterafvoer
- hemelwaterafvoer
- ontstoppingsstuk
- polderstuk

Hemelwater lozen op nieuw oppervlakte water golfbaan
vuilwater aansluiten op bestaande aansluiting Deutersestraat 37

DEFINITIEVE TEKENING RIOLERING WORDT UITERLUK 4 WEKEN
VOOR AANVANG WERKZAAMHEDEN AANGEBODEN AAN DE
GEMEENTE

andréband
bouwkundig teken- en ontwerp bureau

opdrachtgever: Cromvoirts Landgoed B.V.
Koningsweg 101
5211 BH 's Hertogenbosch

project: nieuwbouw kantoorgebouw
golfbaan Cromvoirt Deutersestraat 37
5266 AW Cromvoirt

onderwerp: aanvraag tekening 1
begane grond
leidingplan hwa & dwa

nummer: 885 - 108

schaal: 1:100
datum: 29-09-2017
getekend: R.Selij
wijzigingen

- 1:
- 2:
- 3:
- 4:
- 5: