


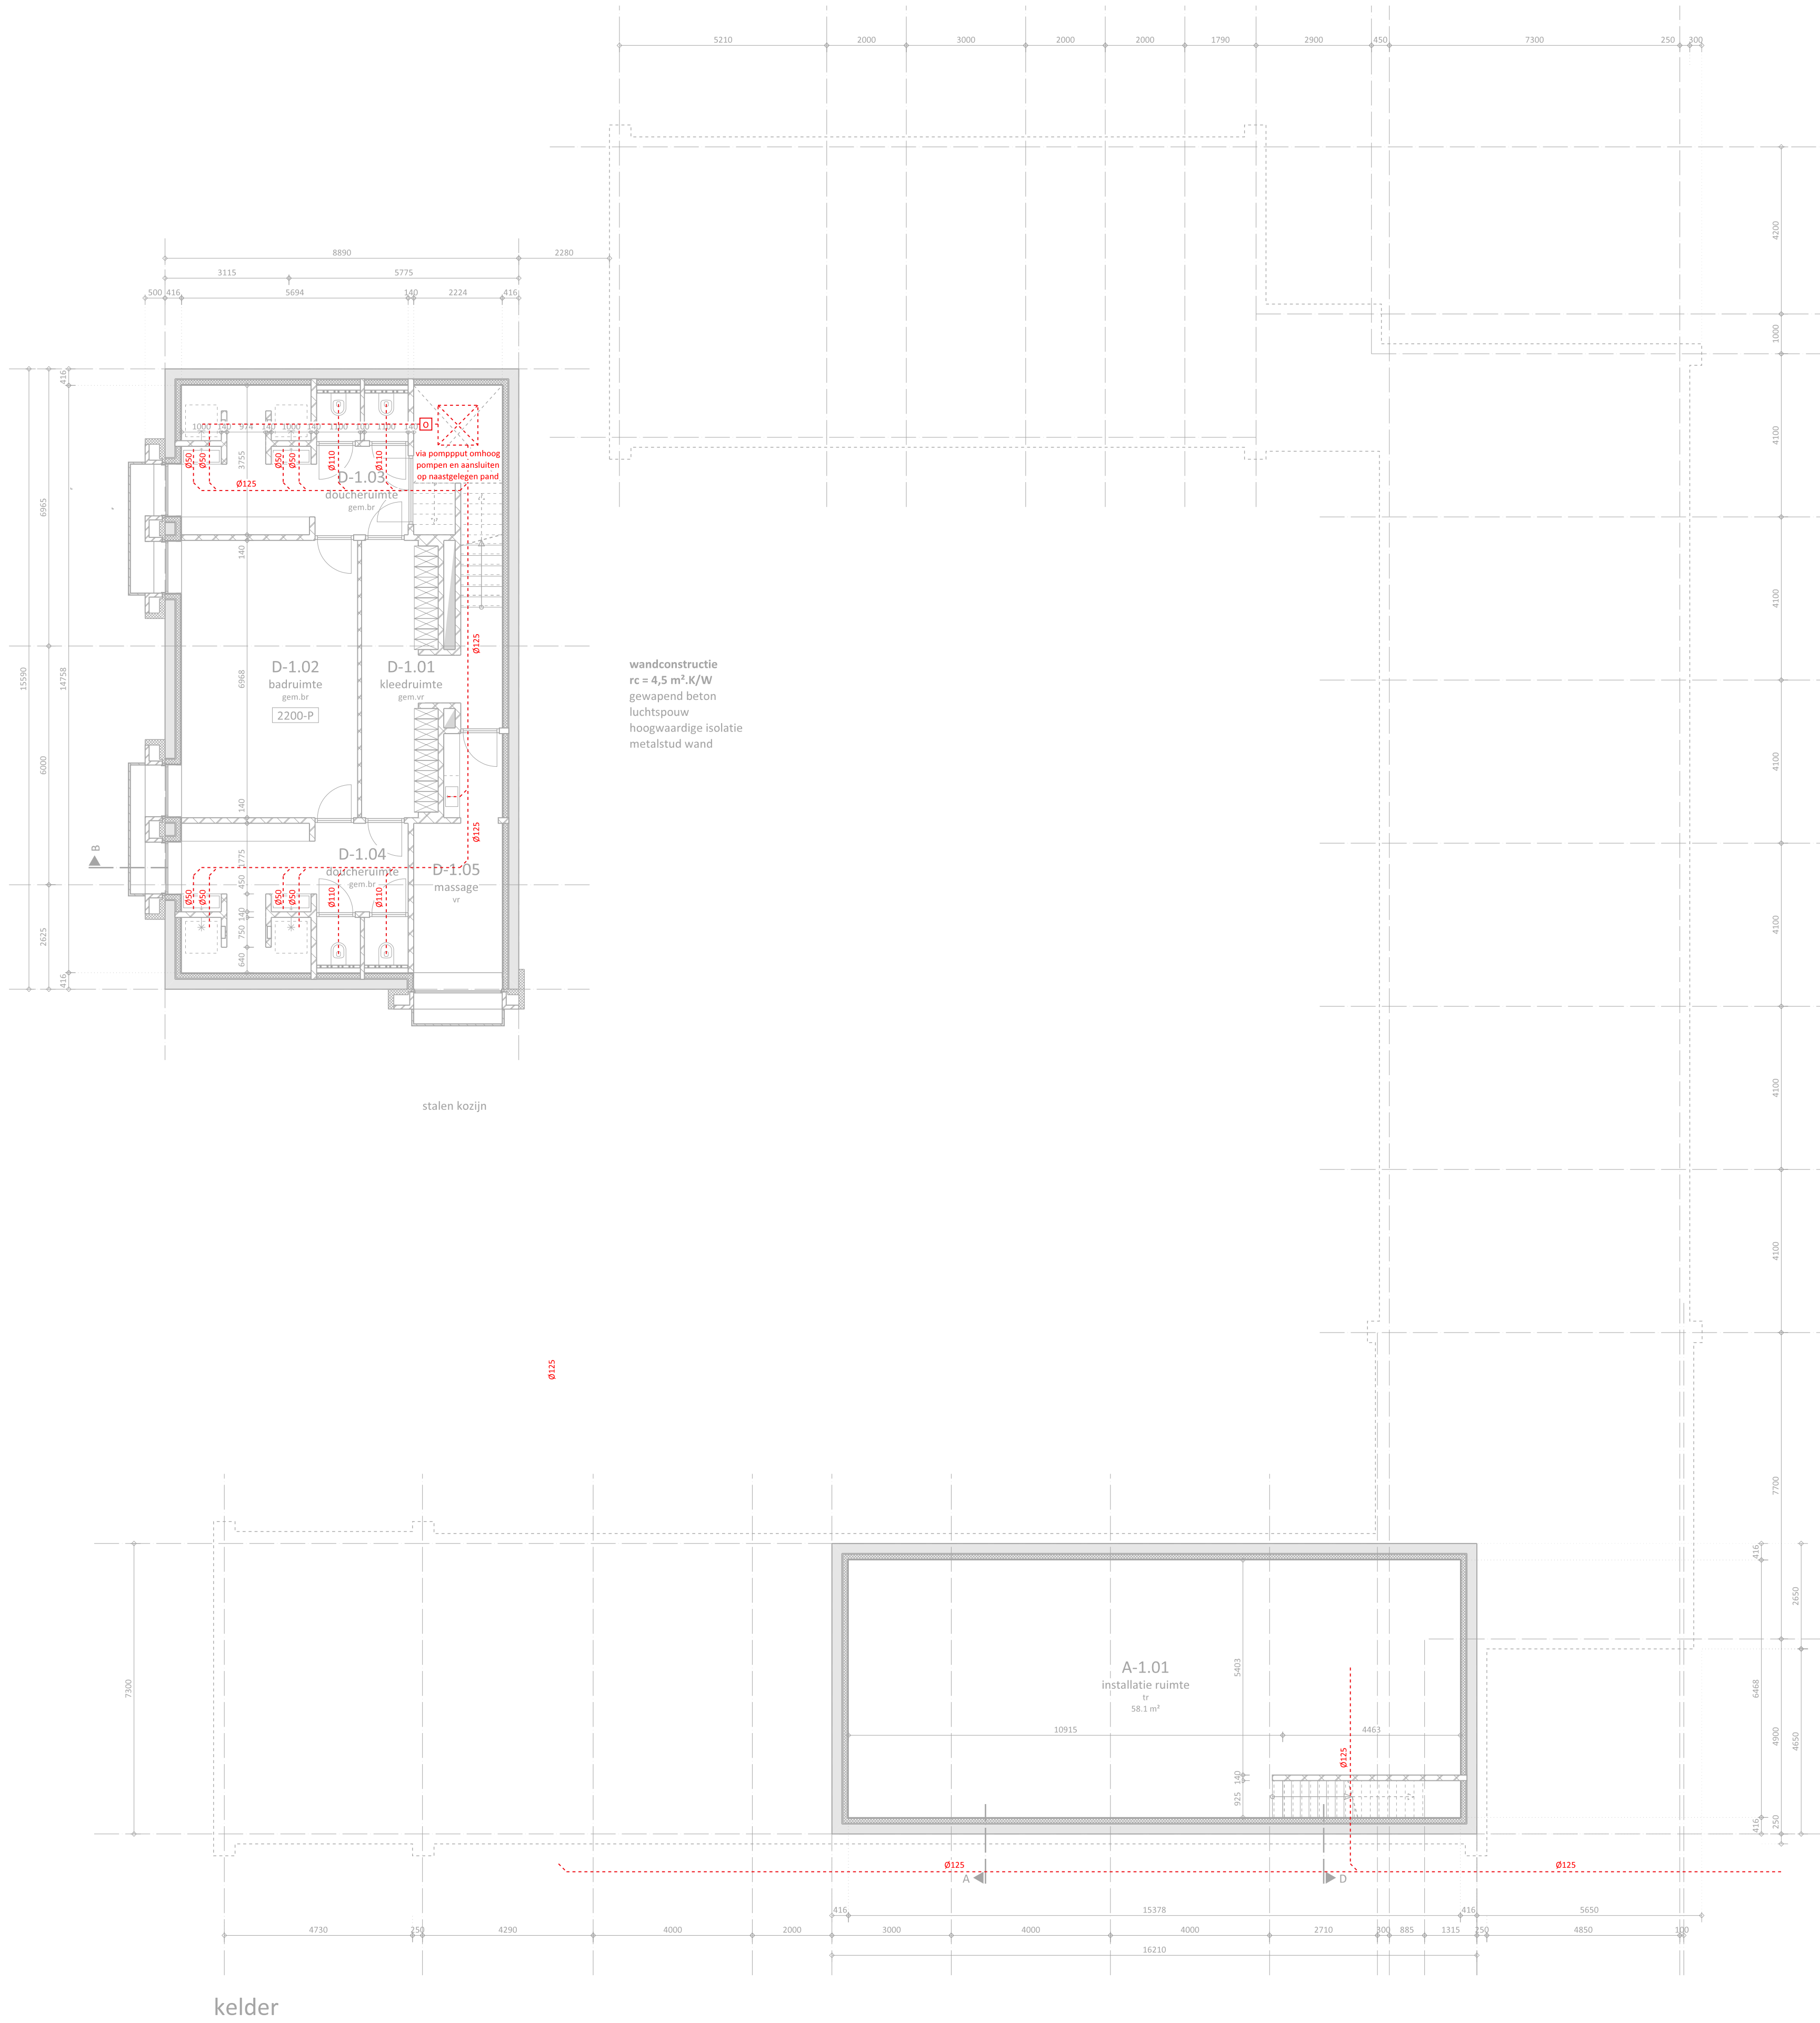

renvooi installaties

- hemelwaterafvoer
- vuilwaterafvoer
- hemelwaterafvoer
- ontstoppingsstuk
- polderstuk

Hemelwater lozen op nieuw oppervlakte water golfbaan  
vuilwater aansluiten op bestaande aansluiting Deutersestraat 37

DEFINITIEVE TEKENING RIOLERING WORDT UITERLIJK 4 WEKEN  
VOOR AANVANG WERKZAAMHEDEN AANGEBODEN AAN DE  
GEMEENTE

andréband  
bouwkundig teken- en ontwerp bureau

opdrachtgever: Cromvoirts Landgoed B.V.  
Koningsweg 101  
5211 BH 's Hertogenbosch

project: nieuwbouw kantoorgebouw  
golfbaan Cromvoirt Deutersestraat 37  
5266 AW Cromvoirt

onderwerp: aanvraag tekening 1  
kelder  
leidingplan hwa & dwa

nummer: 885 - 107

schaal: 1:100  
datum: 29-09-2017  
getekend: R.Selij  
wijzigingen

- 1:
- 2:
- 3:
- 4:
- 5: