

02-12-2016
23516072R-03
1/2

CONCEPT

MATEN IN METERS
DIAMETERS IN MILLIMETERS
HOOGTEMATEN IN METERS T.O.V. N.A.P.


Opdrachtgever
Cromvoirt Golf
Project
GOLFBAAN CROMVOIRT
Onderdeel
**WATER PLAN
COMPARTIMENT 1 & 2**

Takennummer	Ris	Besteldatum	Formaat	School	Stad	Aantal
101		160212 23516072R 347675	5A7001_WATv3.pdf:1000			
Kantoor	Projectnummer	Bestelnummer	Datum van afgifte	Gal	Gez	Acc.
HOUTEN	347675		21-06-2016	BvdB		
			21-07-2016	Bureau Verkezylen		

www.sweco.nl



Plotdatum : 2-12-2014 Werkuren\data\data\2356072R Golfbaan Cronvriort 2016, Cronvriort, KA109 Prod SB103 Watervergunning102 Koarten\kaart 01 - Waterplan\160212_2356072R_347675.T001.WAT

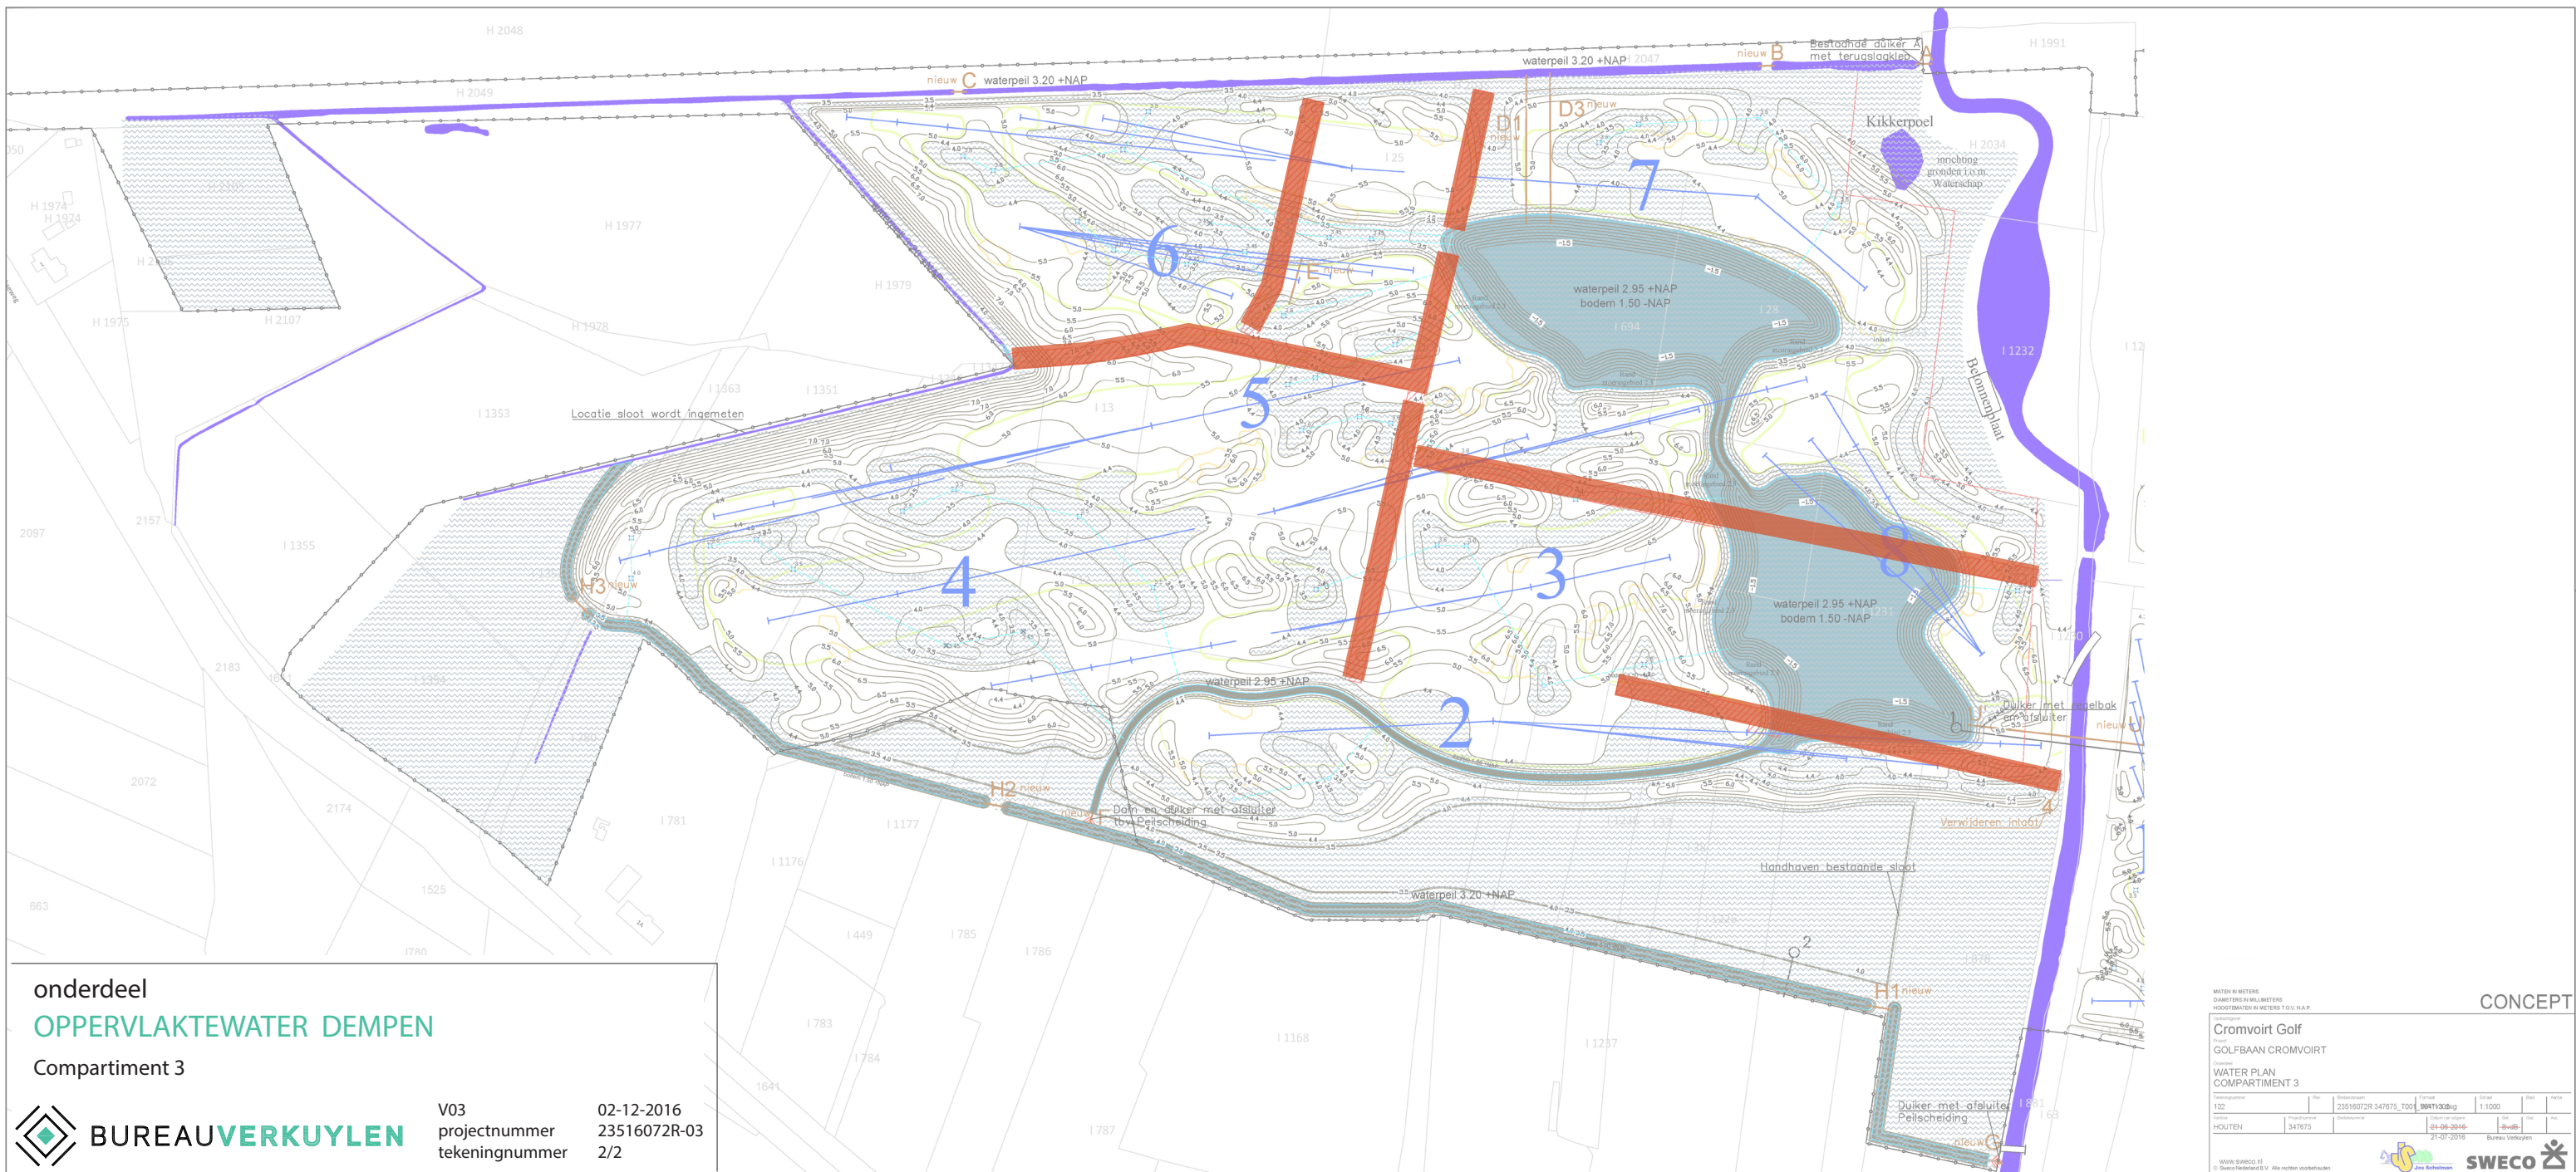

onderdeel
OPPERVLAKTEWATER DEMPEN
Compartment 3



V03
projectnummer
tekeningnummer

02-12-2016
23516072R-03
2/2

MATEN IN METERS
DIAMETERS IN MILLIMETERS
HOOGTEMATEN IN METERS O.V. N.A.P.

CONCEPT

Cromvoirt Golf
GOLFBAAN CROMVOIRT

Waterplan
WATER PLAN
COMPARTIMENT 3

122			23516072R 347675_T001	WAT1300g	1:1000				

SWECO