


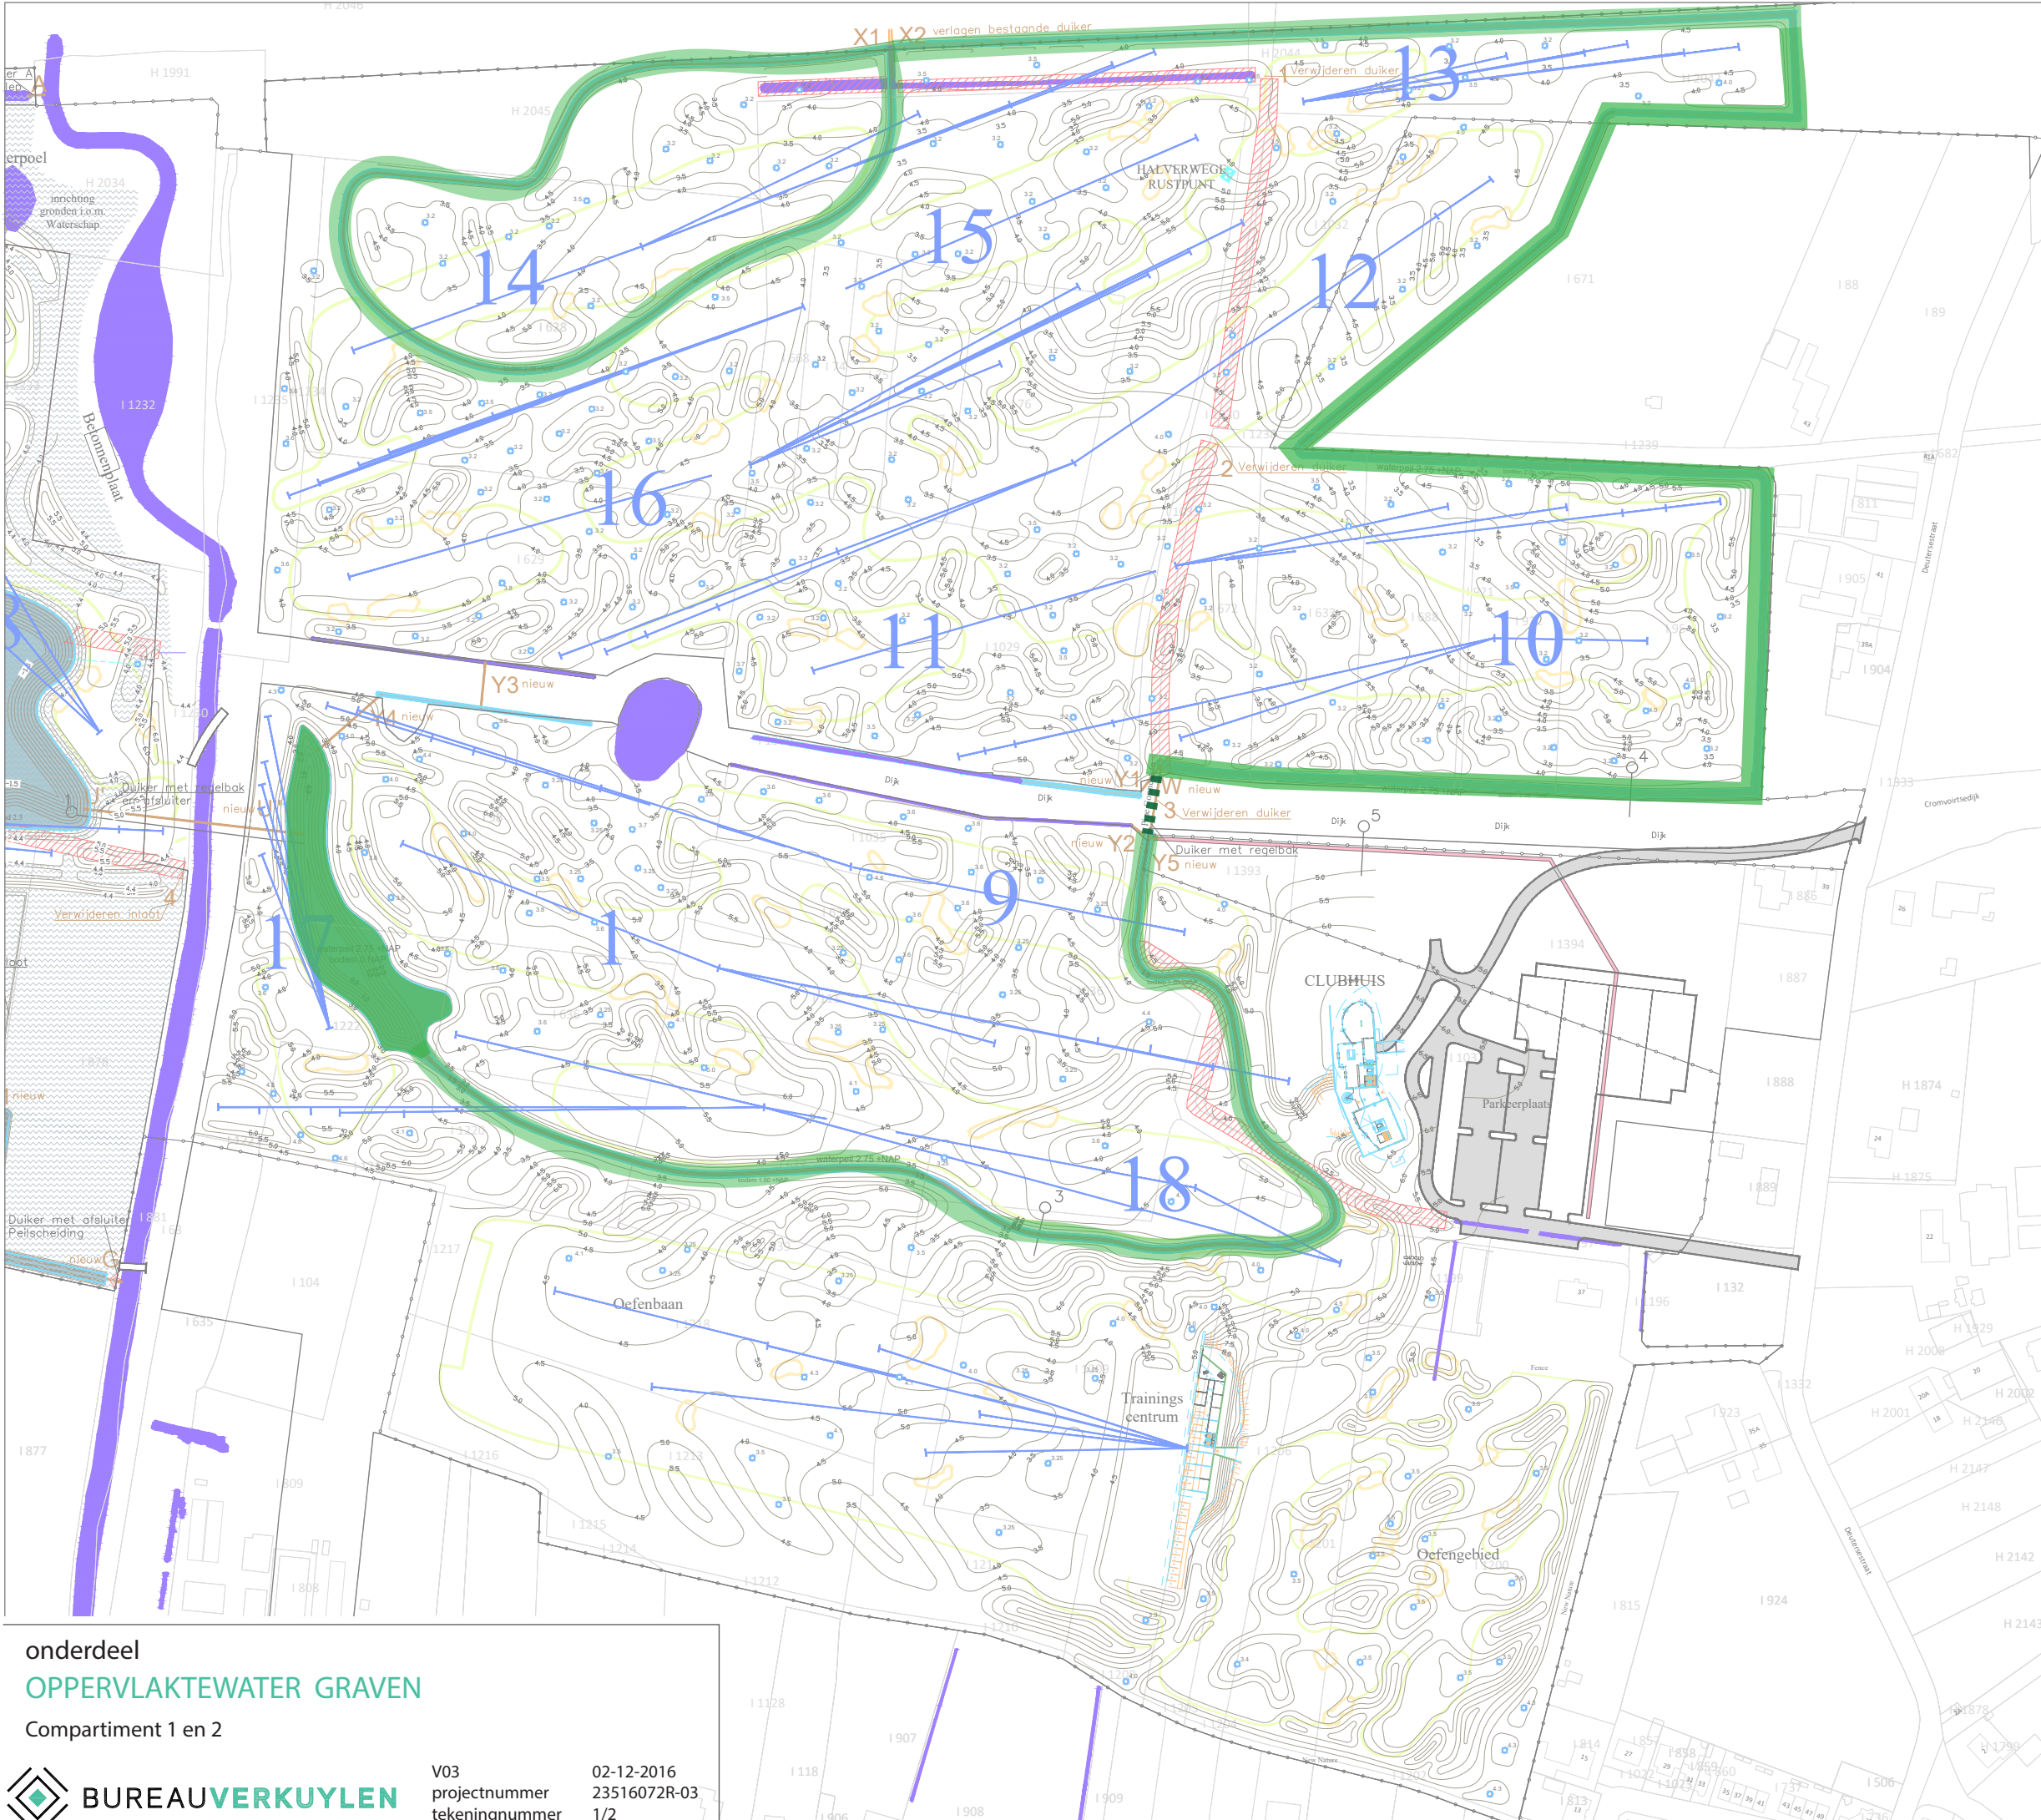

onderdeel  
**OPPERVLAKTEWATER GRAVEN**  
Compartiment 1 en 2

 **BUREAUVERKUYLEN**  
V03 projectnummer  
tekeningnummer

02-12-2016  
23516072R-03  
1/2

CONCEPT

MATEN IN METERS  
DIAMETERS IN MILLIMETERS  
HOOGTEMATEN IN METERS T.O.V. N.A.P.

Cromvoirt Golf

GOLFBAAN CROMVOIRT

WATER PLAN  
COMPARTIMENT 1 & 2

|                |        |               |                         |              |            |           |      |             |                |
|----------------|--------|---------------|-------------------------|--------------|------------|-----------|------|-------------|----------------|
| Tekeningnummer | 101    | Revisie       | 160212 23516072R 347675 | Formaat      | A3         | Blad      | 1    | Aantal      | 1              |
| Project        | HOUTEN | Projectnummer | 347675                  | Ontwerpdatum | 21-06-2016 | Ontwerper | BvdB | Beoordelaar | Bureau Verkuyl |
|                |        |               |                         | Uitgegeven   | 21-07-2016 |           |      |             |                |

WWW.SWECO.NL

© Sweco Nederland B.V. Alle rechten voorbehouden

 **SWECO**





## CONCEPT