


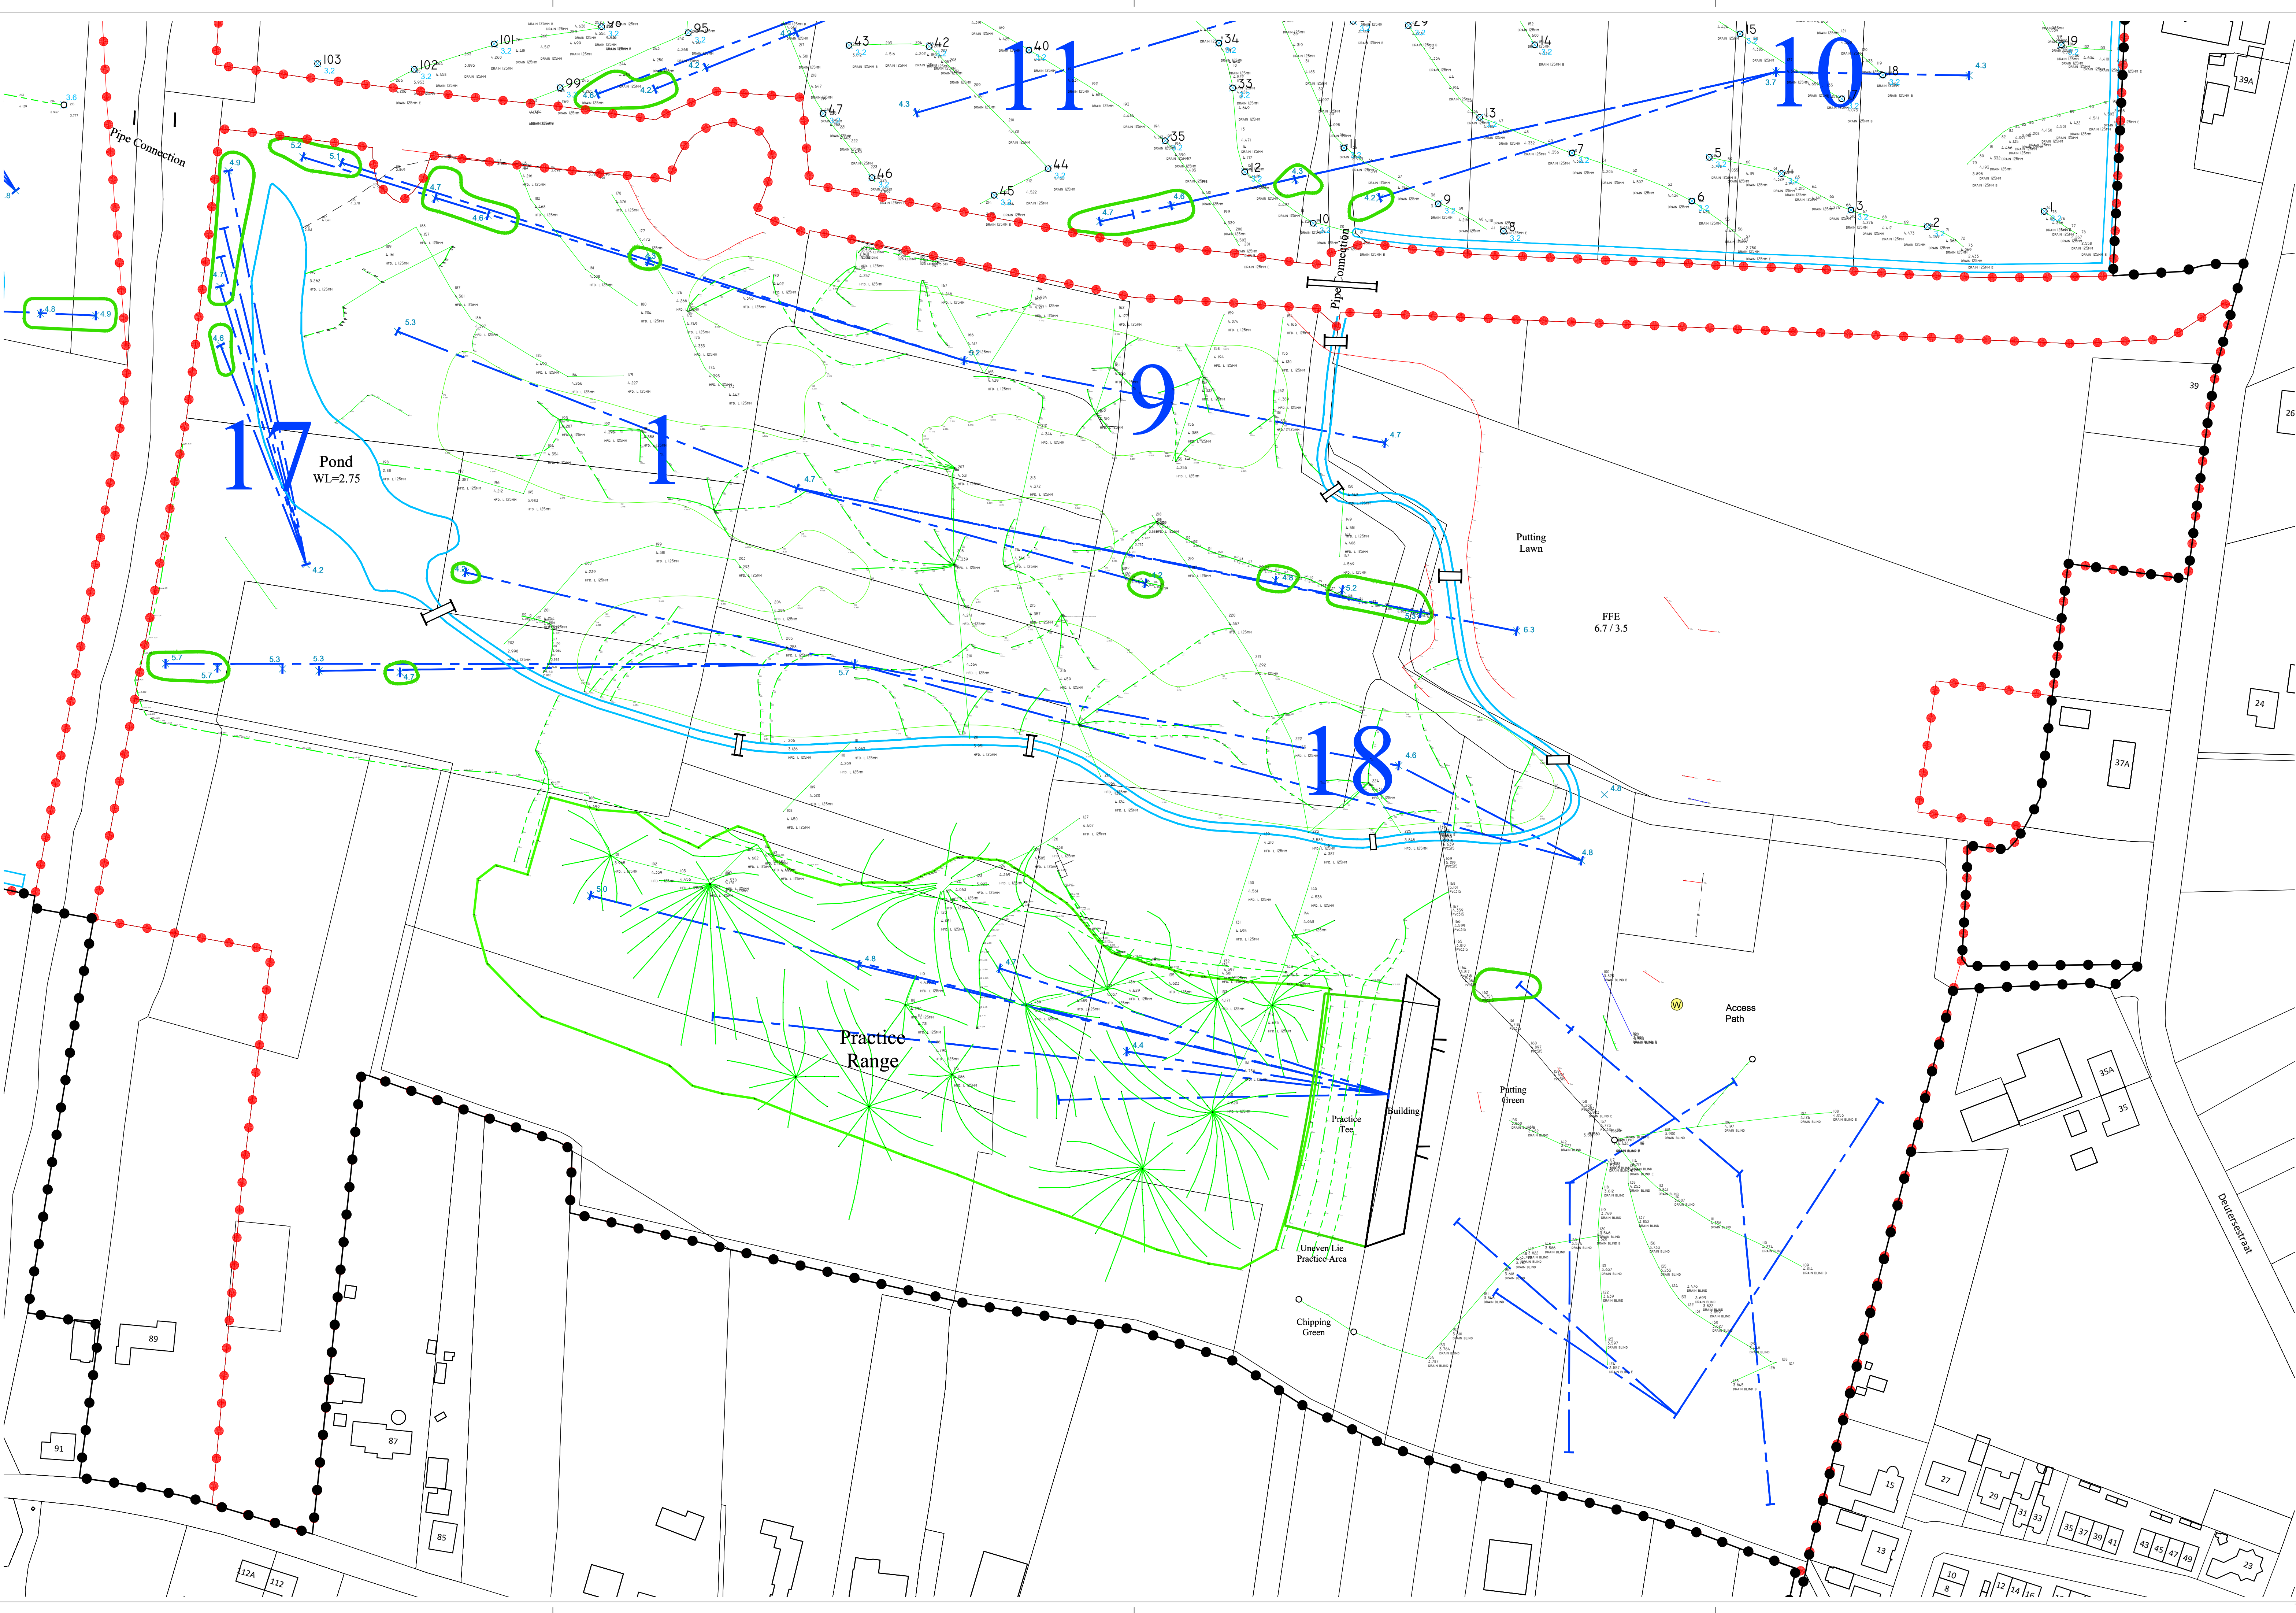

LEGENDA

plangebied Projectafwijkinsbesluit Golfbaan Cromvoirt 2017

grens projectonderdeel 1

Geometrie	Omschrijving	Status
	Beheergrens	Nieuw
	Montelbuis data	Nieuw
	Montelbuis electra PVC	Nieuw
	Beregening	Nieuw
	Montelbuis water	Nieuw
	Drainage	Nieuw
	Drain PP 125 mm	Nieuw
	Drain PP 65 mm	Nieuw
	Drain PP 80 mm	Nieuw
	Drain PVC 125 mm	Nieuw
	Drain PVC 160 mm	Nieuw
	Transportleiding HWA PVC 315 mm	Nieuw
	Transportleiding HWA PVC 500 mm	Nieuw
Symbol	Omschrijving	Status
	Put HWA kunststof	Nieuw

ontwerp golfbaan

KYLE PHILLIPS

INTERNATIONAL

GOLF COURSE DESIGN

GRANITE BAY, CALIFORNIA

www.kylephillips.com

© COPYRIGHT 2011 KYLE PHILLIPS GOLF COURSE DESIGN INC.

opdrachtgever

Cromvoirts Landgoed BV

projectnaam

Golfbaan Cromvoirt

onderdeel

Drainagesysteem

projectnummer

23516072R-02

projectleider

JN

tekenaar

RvL

bestandsnaam

V03 170905 23516072R KRT19 Drainagesysteem.dwg

V01

08-12-2016

schaal

1:1000

V02

07-07-2017

formaat

A1+

V03

05-09-2017

blad

19-1

BUREAU

VERKUYLEN

DE GRUYTER FABRIEK


VEEMARKADE 8

5222 AE 'S-HERTOGENBOSCH

073 623 1313

INFO@BUREAUVERKUYLEN.NL

BUREAUVERKUYLEN.NL

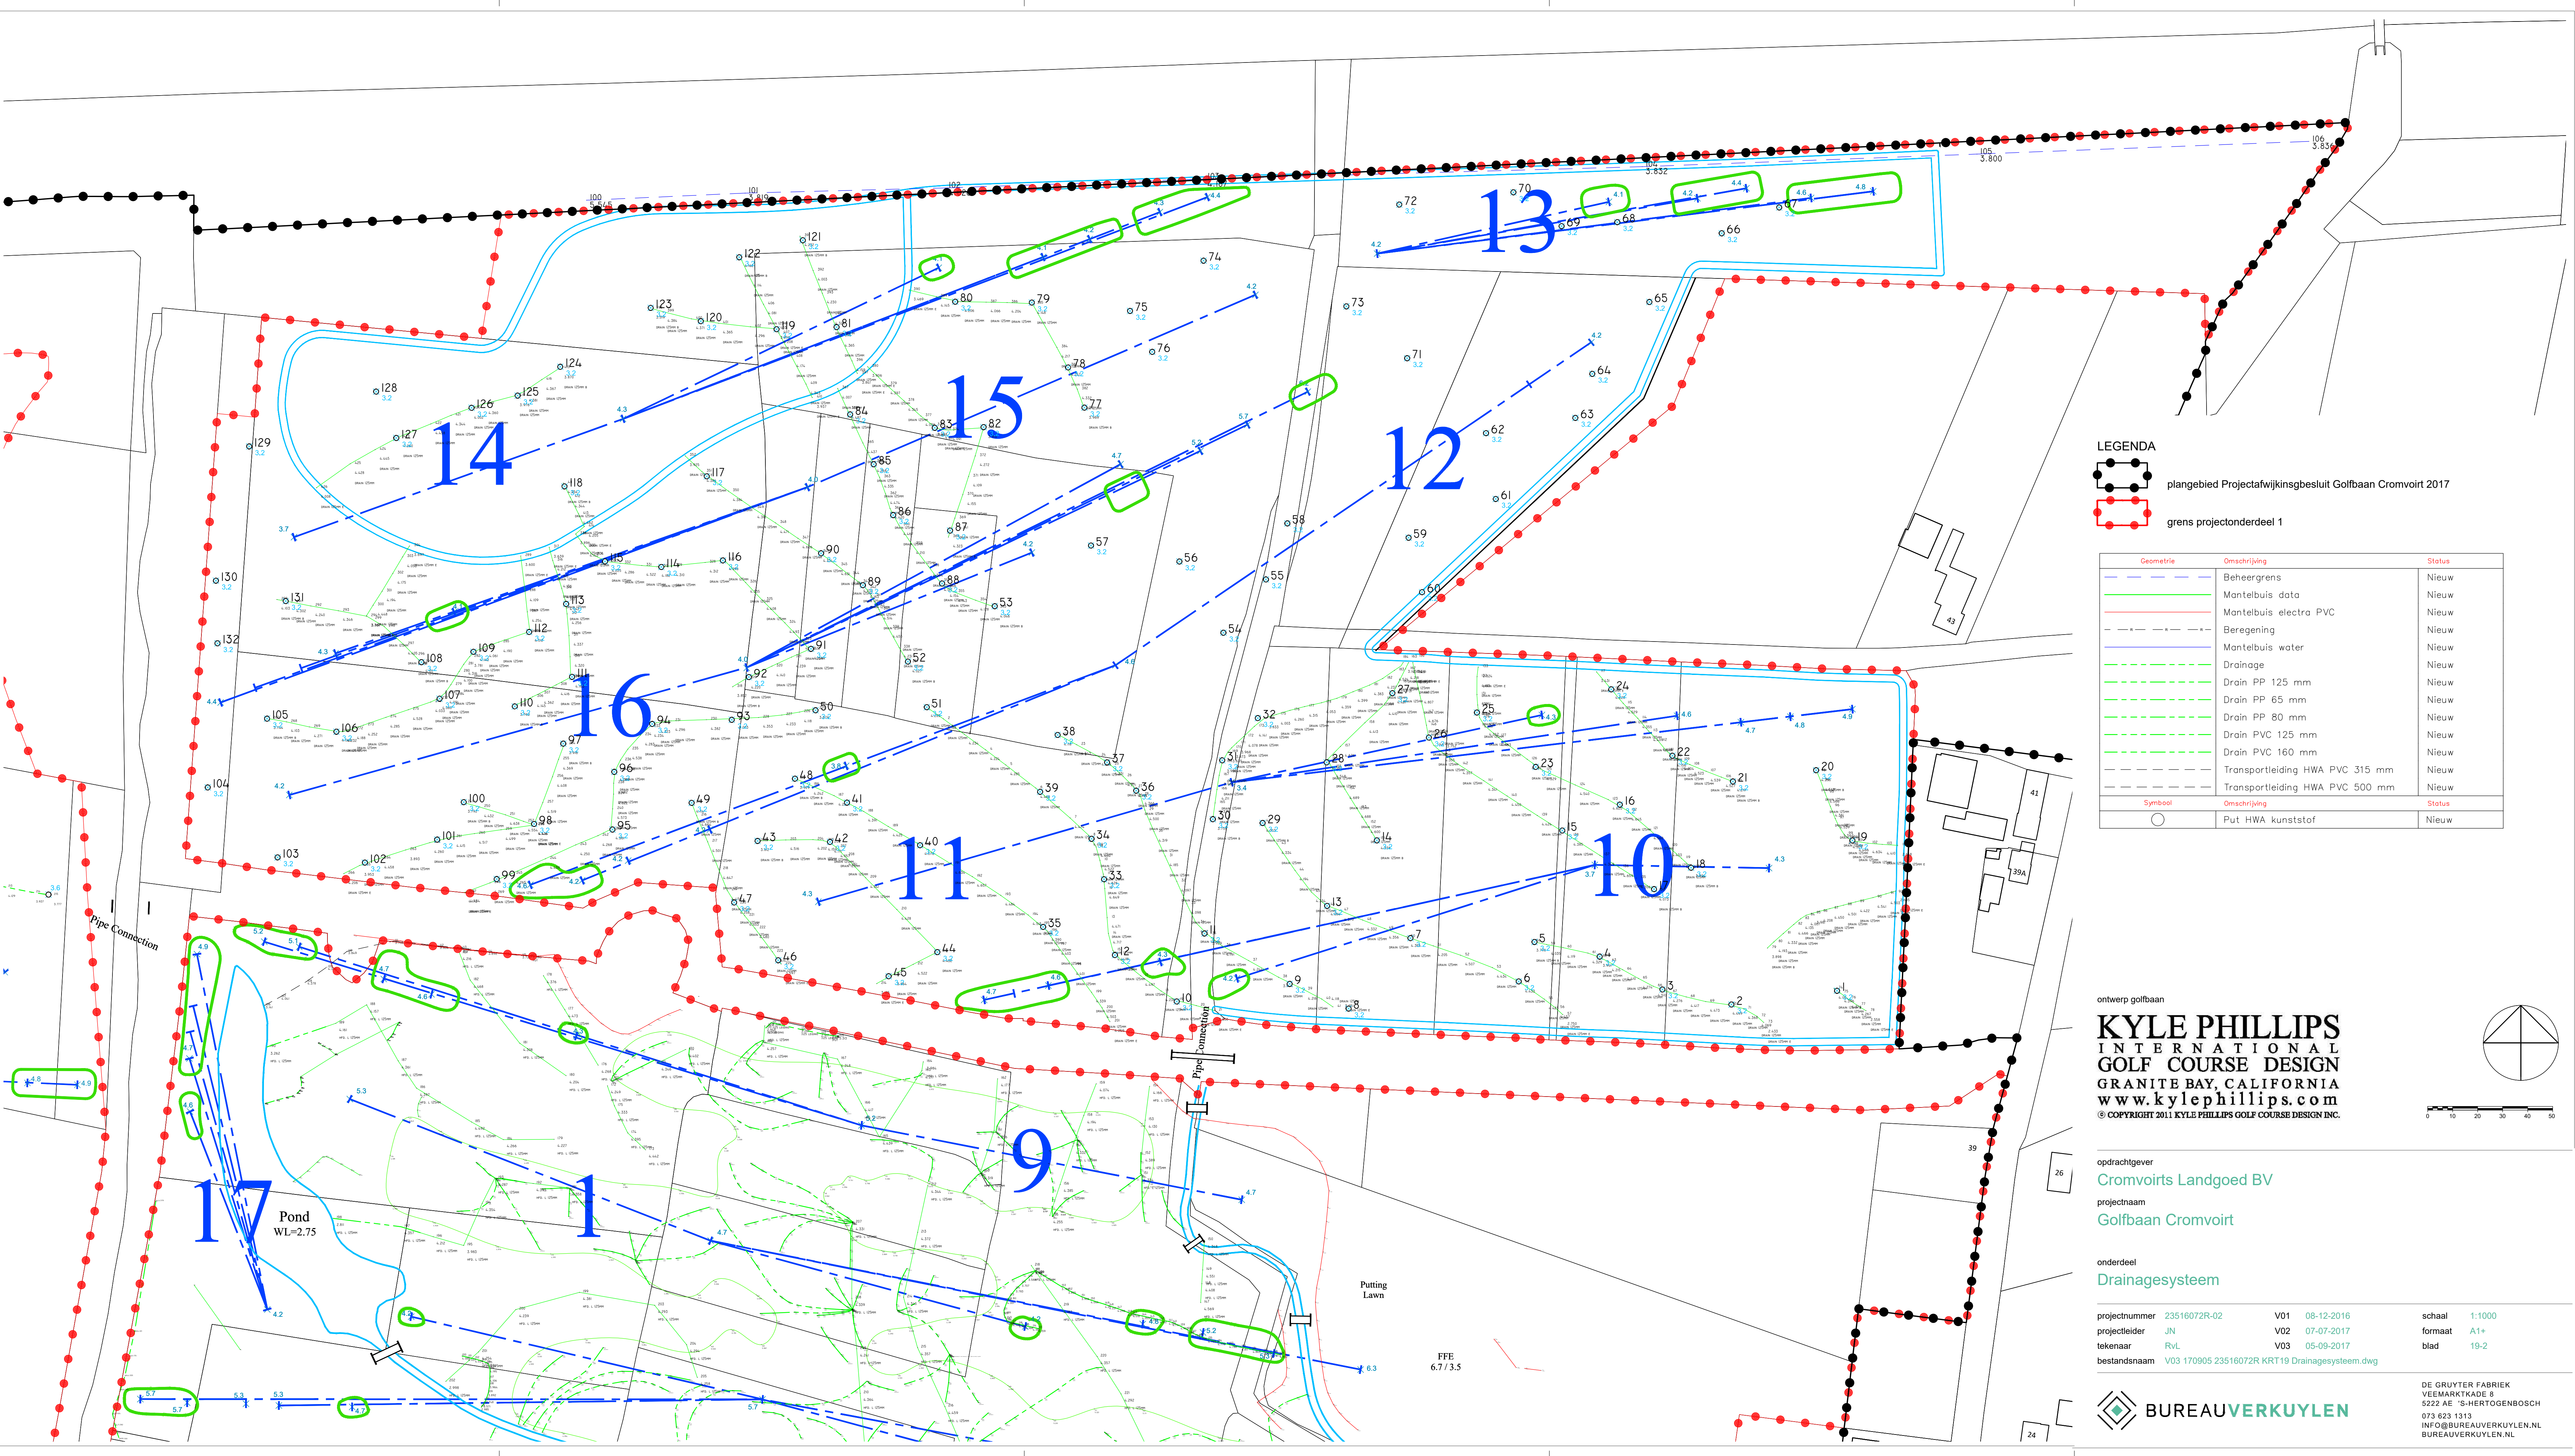

LEGENDA


plangebied Projectafwijkinsbesluit Golfbaan Cromvoirt 2017

grens projectonderdeel 1

Geometrie	Omschrijving	Status
	Beheergrens	Nieuw
	Montelbuis data	Nieuw
	Montelbuis electro PVC	Nieuw
	Beregening	Nieuw
	Montelbuis water	Nieuw
	Drainage	Nieuw
	Drain PP 125 mm	Nieuw
	Drain PP 65 mm	Nieuw
	Drain PP 80 mm	Nieuw
	Drain PVC 125 mm	Nieuw
	Drain PVC 160 mm	Nieuw
	Transportleiding HWA PVC 315 mm	Nieuw
	Transportleiding HWA PVC 500 mm	Nieuw
Symbol	Omschrijving	Status
	Put HWA kunststof	Nieuw

ontwerp golfbaan

KYLE PHILLIPS
INTERNATIONAL
GOLF COURSE DESIGN
GRANITE BAY, CALIFORNIA
www.kylephillips.com
© COPYRIGHT 2011 KYLE PHILLIPS GOLF COURSE DESIGN INC.

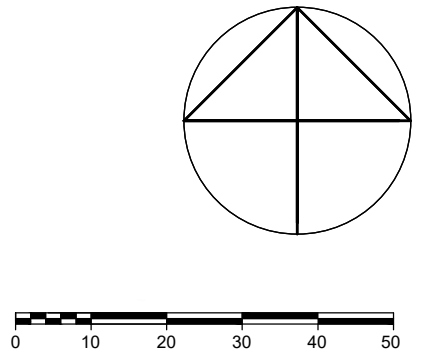

opdrachtgever
Cromvoirts Landgoed BV

projectnaam
Golfbaan Cromvoirt


onderdeel
Drainagesysteem

projectnummer	23516072R-02	V01	08-12-2016	schaal	1:1000
projectleider	JN	V02	07-07-2017	formaat	A1+
tekenaar	RvL	V03	05-09-2017	blad	19-2
bestandsnaam	V03 170905 23516072R KRT19 Drainagesysteem.dwg				

BUREAUVERKUYLEN

DE GRUYTER FABRIEK
VEEMARKKADE 8
5222 AE 'S-HERTOGENBOSCH
073 623 1313
INFO@BUREAUVERKUYLEN.NL
BUREAUVERKUYLEN.NL

LEGENDA

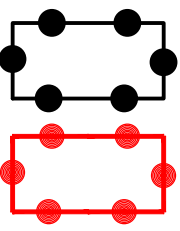

plangebied Projectafwijkinsbesluit Golfbaan Cromvoirt 2017

grens projectonderdeel 1

Geometrie	Omschrijving	Status
---	Beheergrens	Nieuw
---	Mantelbus data	Nieuw
---	Mantelbus electra PVC	Nieuw
---	Beregening	Nieuw
---	Mantelbus water	Nieuw
---	Drainage	Nieuw
---	Drain PP 125 mm	Nieuw
---	Drain PP 65 mm	Nieuw
---	Drain PP 80 mm	Nieuw
---	Drain PVC 125 mm	Nieuw
---	Drain PVC 160 mm	Nieuw
---	Transportleiding HWA PVC 315 mm	Nieuw
---	Transportleiding HWA PVC 500 mm	Nieuw
Symbol	Omschrijving	Status
○	Put HWA kunststof	Nieuw

ontwerp golfbaan

KYLE PHILLIPS
INTERNATIONAL
GOLF COURSE DESIGN
GRANITE BAY, CALIFORNIA
www.kylephillips.com
© COPYRIGHT 2011 KYLE PHILLIPS GOLF COURSE DESIGN INC.

opdrachtgever

Cromvoirts Landgoed BV

projectnaam

Golfbaan Cromvoirt

onderdeel

Drainagesysteem

projectnummer 23516072R-02 V01 08-12-2016
projectleider JN V02 07-07-2017
tekenaar RVL V03 05-09-2017
bestandsnaam V03 170905 23516072R KRT19 Drainagesysteem.dwg

schaal 1:1000
formaat A0
blad 19-3

 **BUREAUVERKUYLEN**

DE GRUYTER FABRIEK
VEEMARKTGRADIE II
5222 AE 'S-HERTOGENBOSCH
073 623 1313
INFO@BUREAUVERKUYLEN.NL
BUREAUVERKUYLEN.NL