



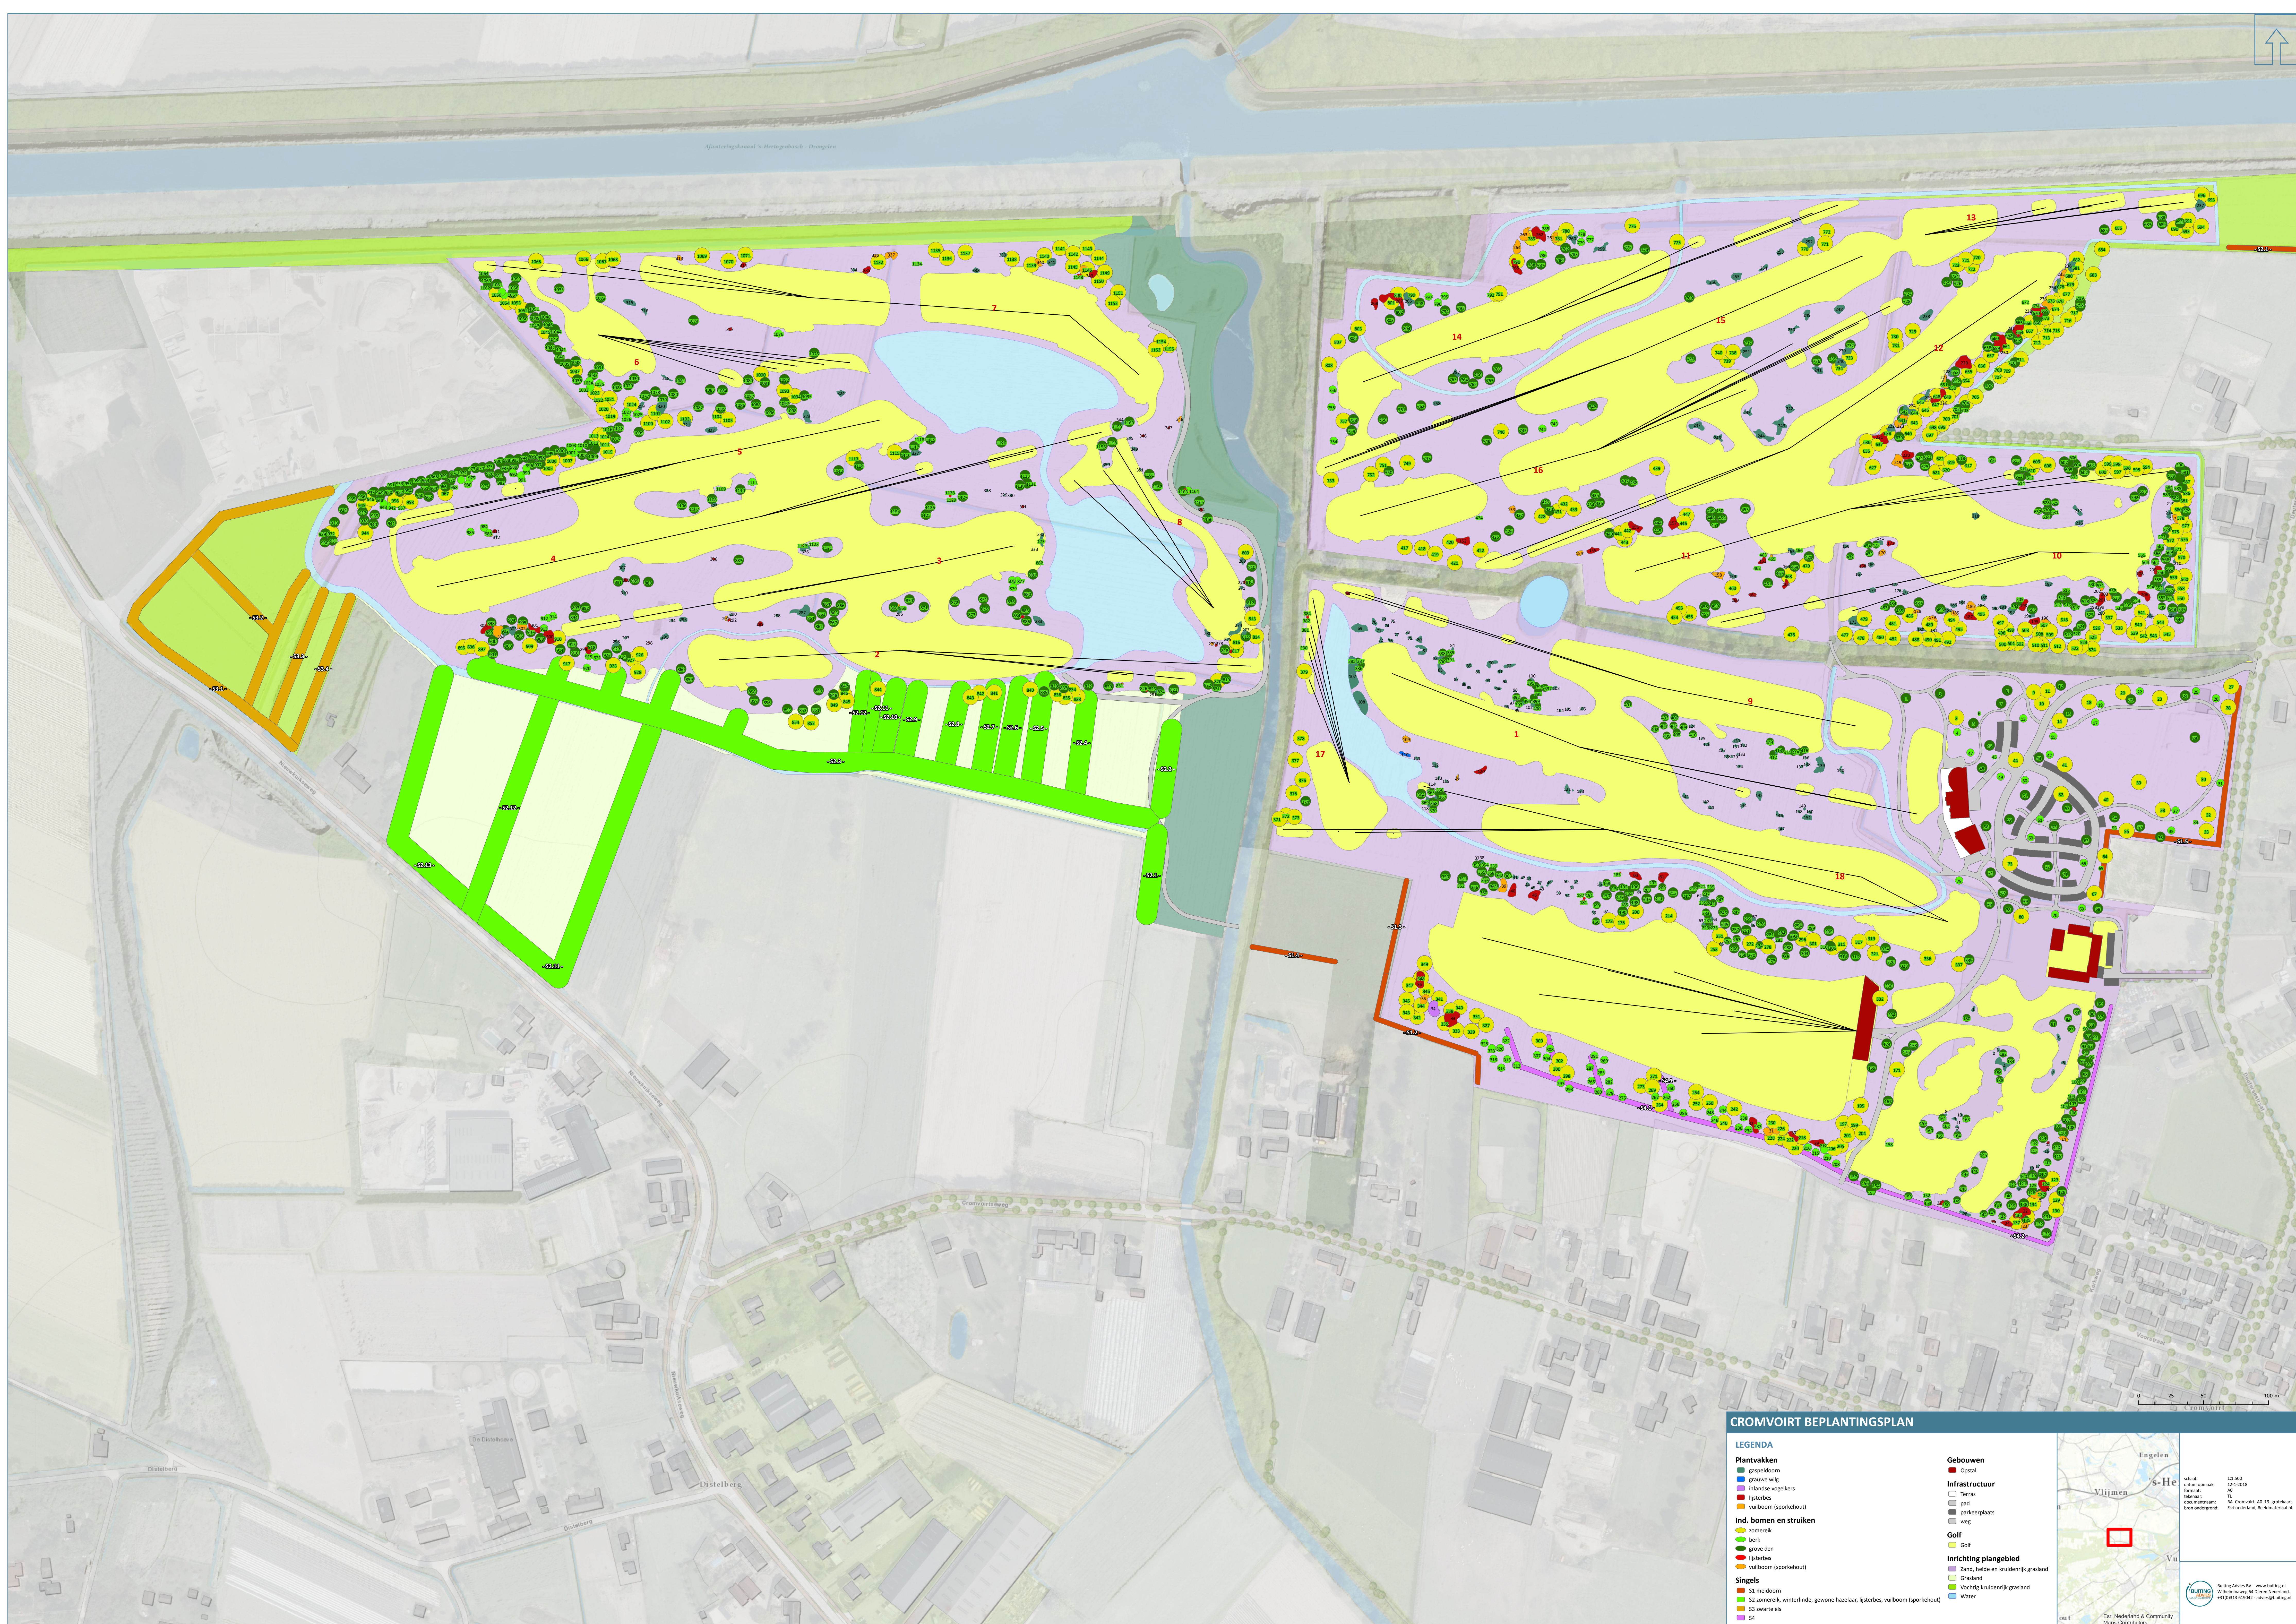

CROMVOIRT BEPLANTINGSPLAN

LEGENDA

- Plantvakken**
 - gageldoom
 - grauw wlg
 - inlandse vogelers
 - lijsterbes
 - vuilboom (sporkhout)
- Ind. bomen en struiken**
 - zomereik
 - berk
 - grove den
 - lijsterbes
 - vuilboom (sporkhout)
- Singels**
 - S1 meidoorn
 - S2 zomereik, winterlinde, gewone hazelaar, lijsterbes, vuilboom (sporkhout)
 - S3 zwarte els
 - S4
- Gebouwen**
 - Opstal
- Infrastructuur**
 - Terras
 - pad
 - parkeerplaats
 - weg
- Golf**
 - Golf
- Inrichting plangebied**
 - Zand, heide en kruidenrijk grasland
 - Grasland
 - Vochtig kruidenrijk grasland
 - Water

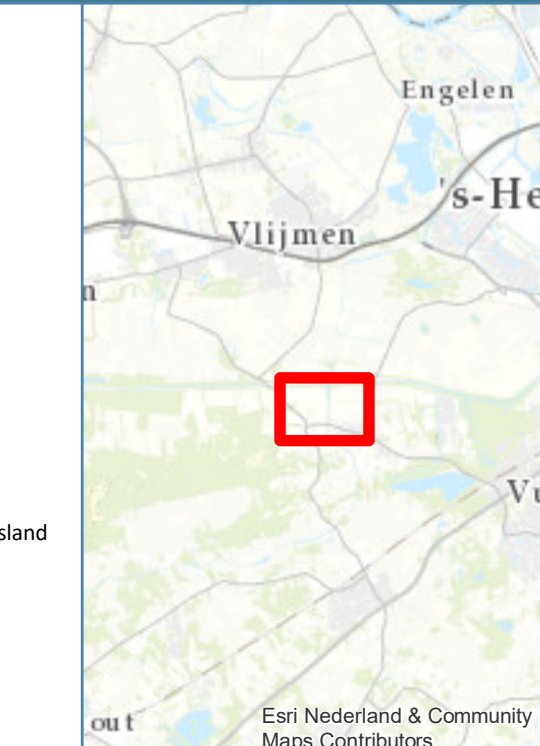

schaal: 1:1.000
datum: 20-10-2018
format: A0
naam: CROMVOIRT
aanvrager: Buiting Advies BV
ontwerper: Buiting Advies BV
aanvraag: Buiting Advies BV