




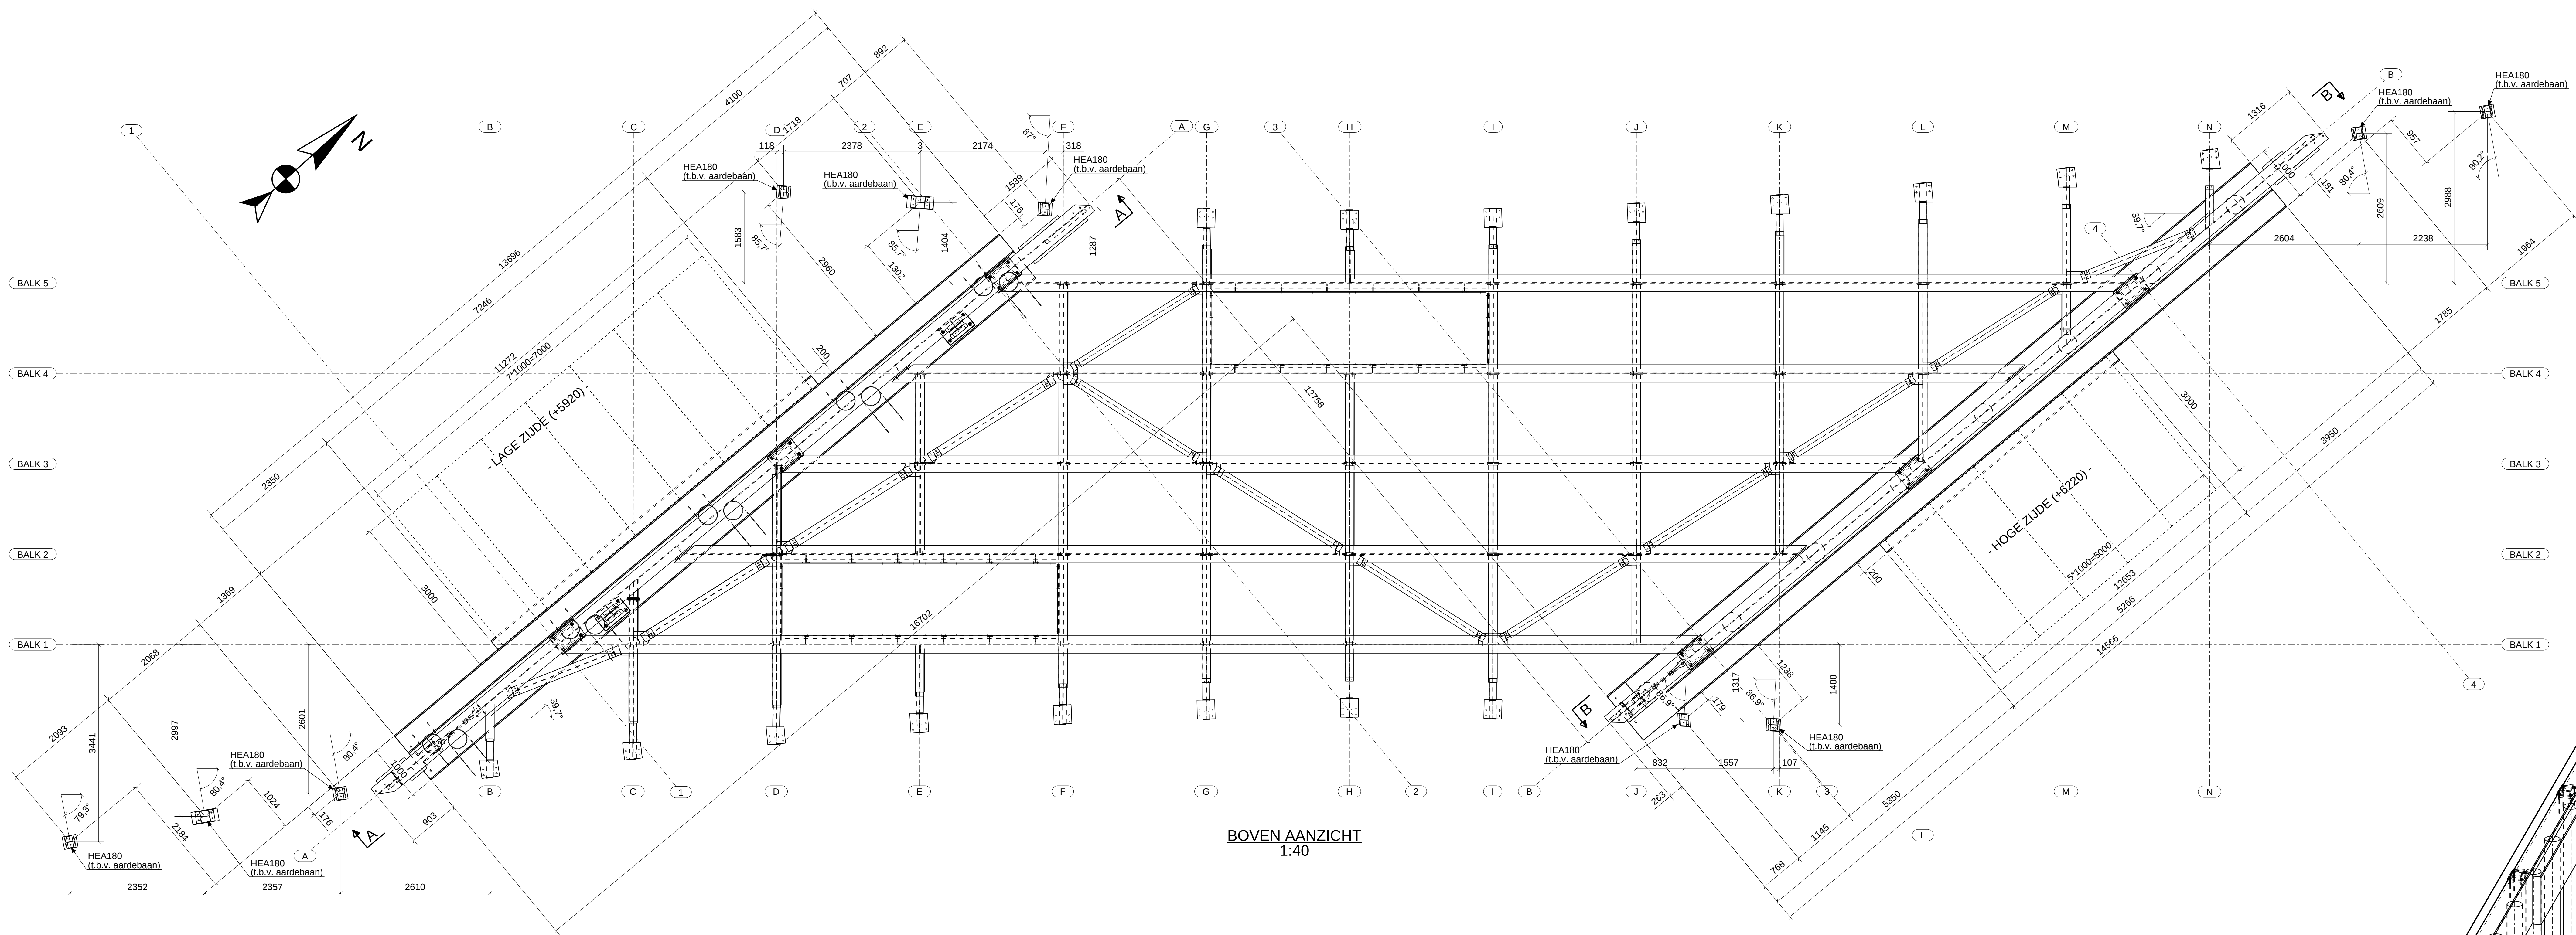


BOVEN AANZICHT
1:40

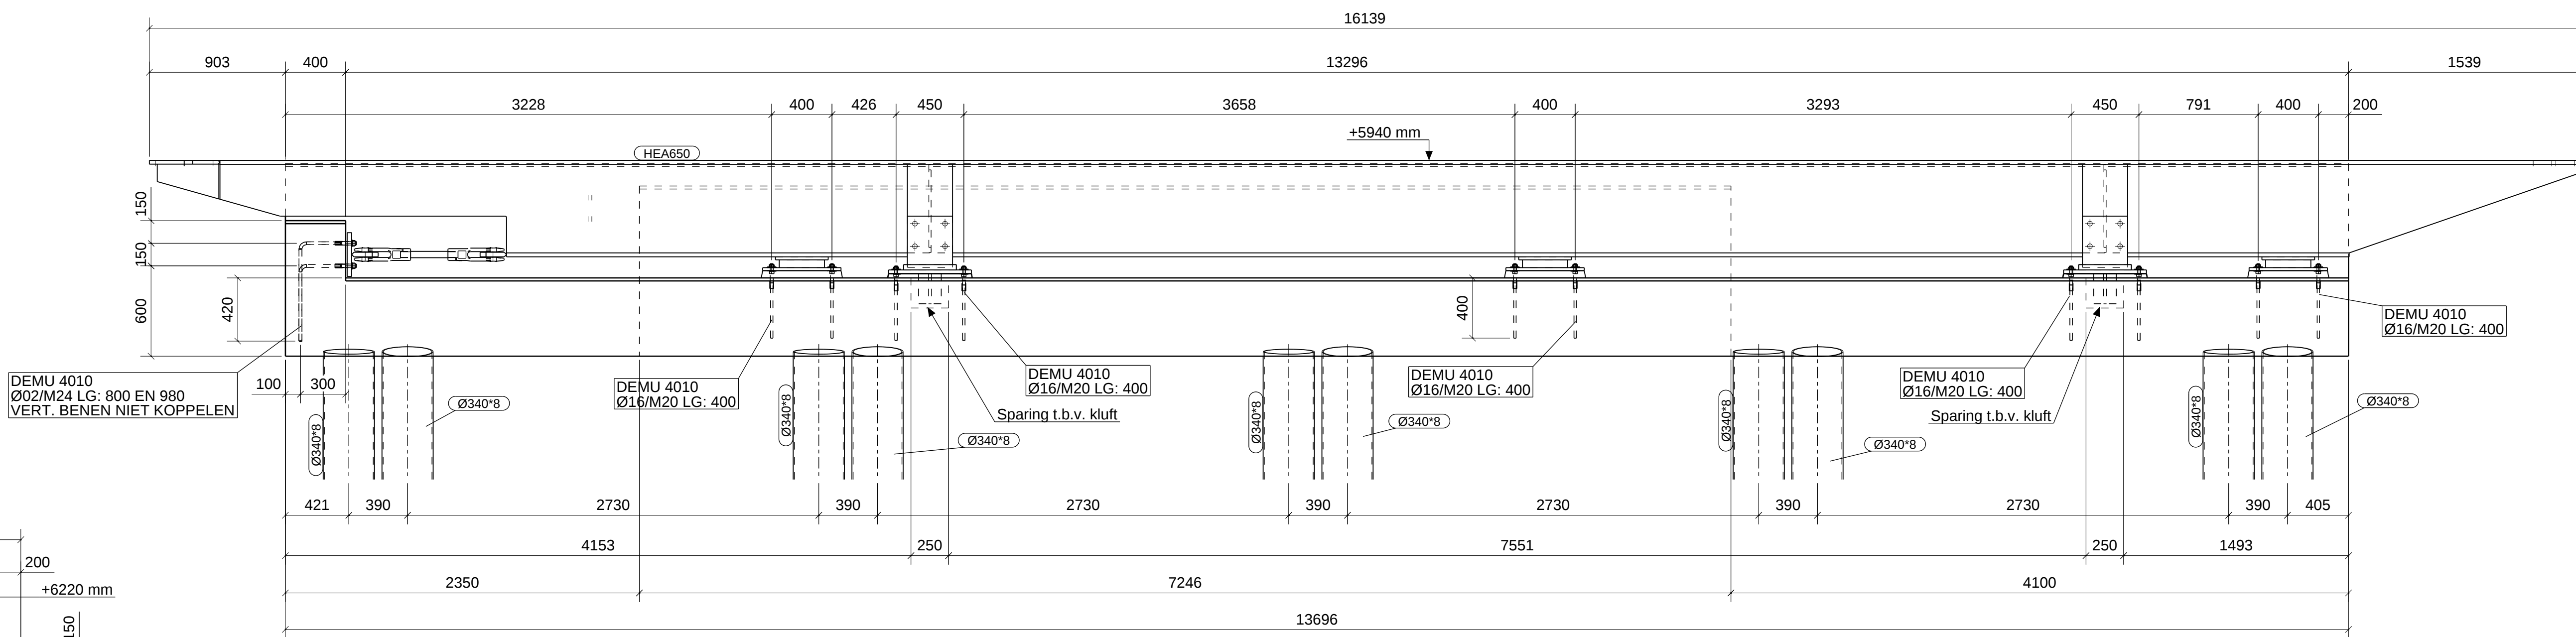


Doorsnede A - A
1:25

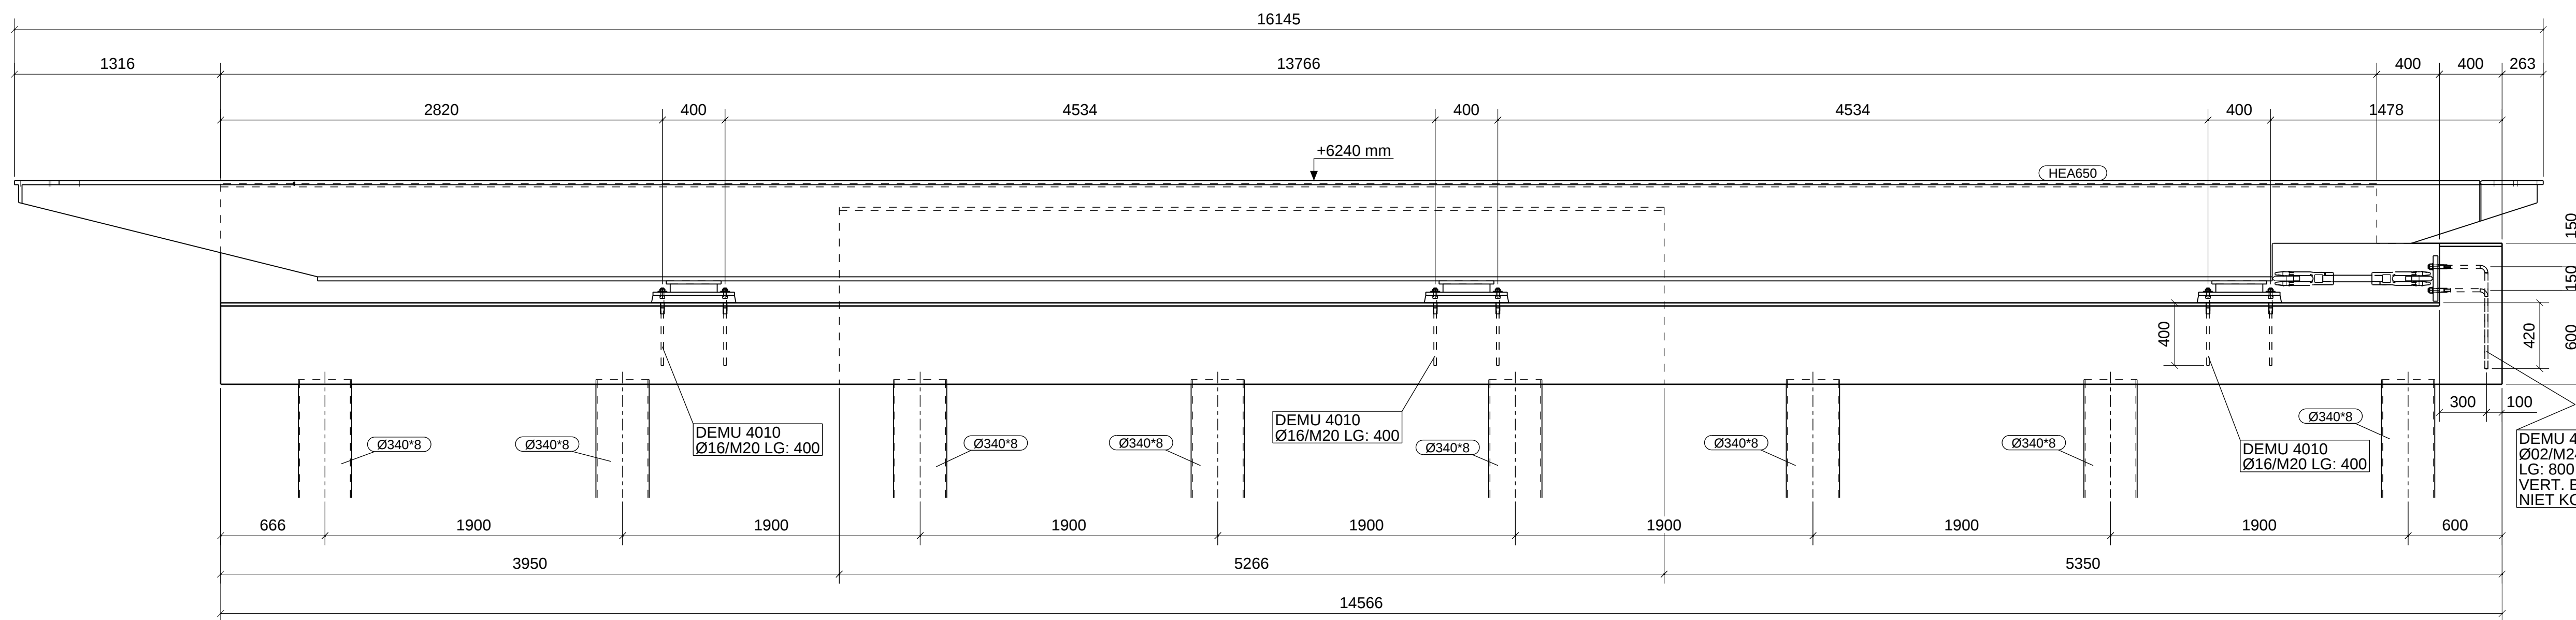

Doorsnede B - B
1:25

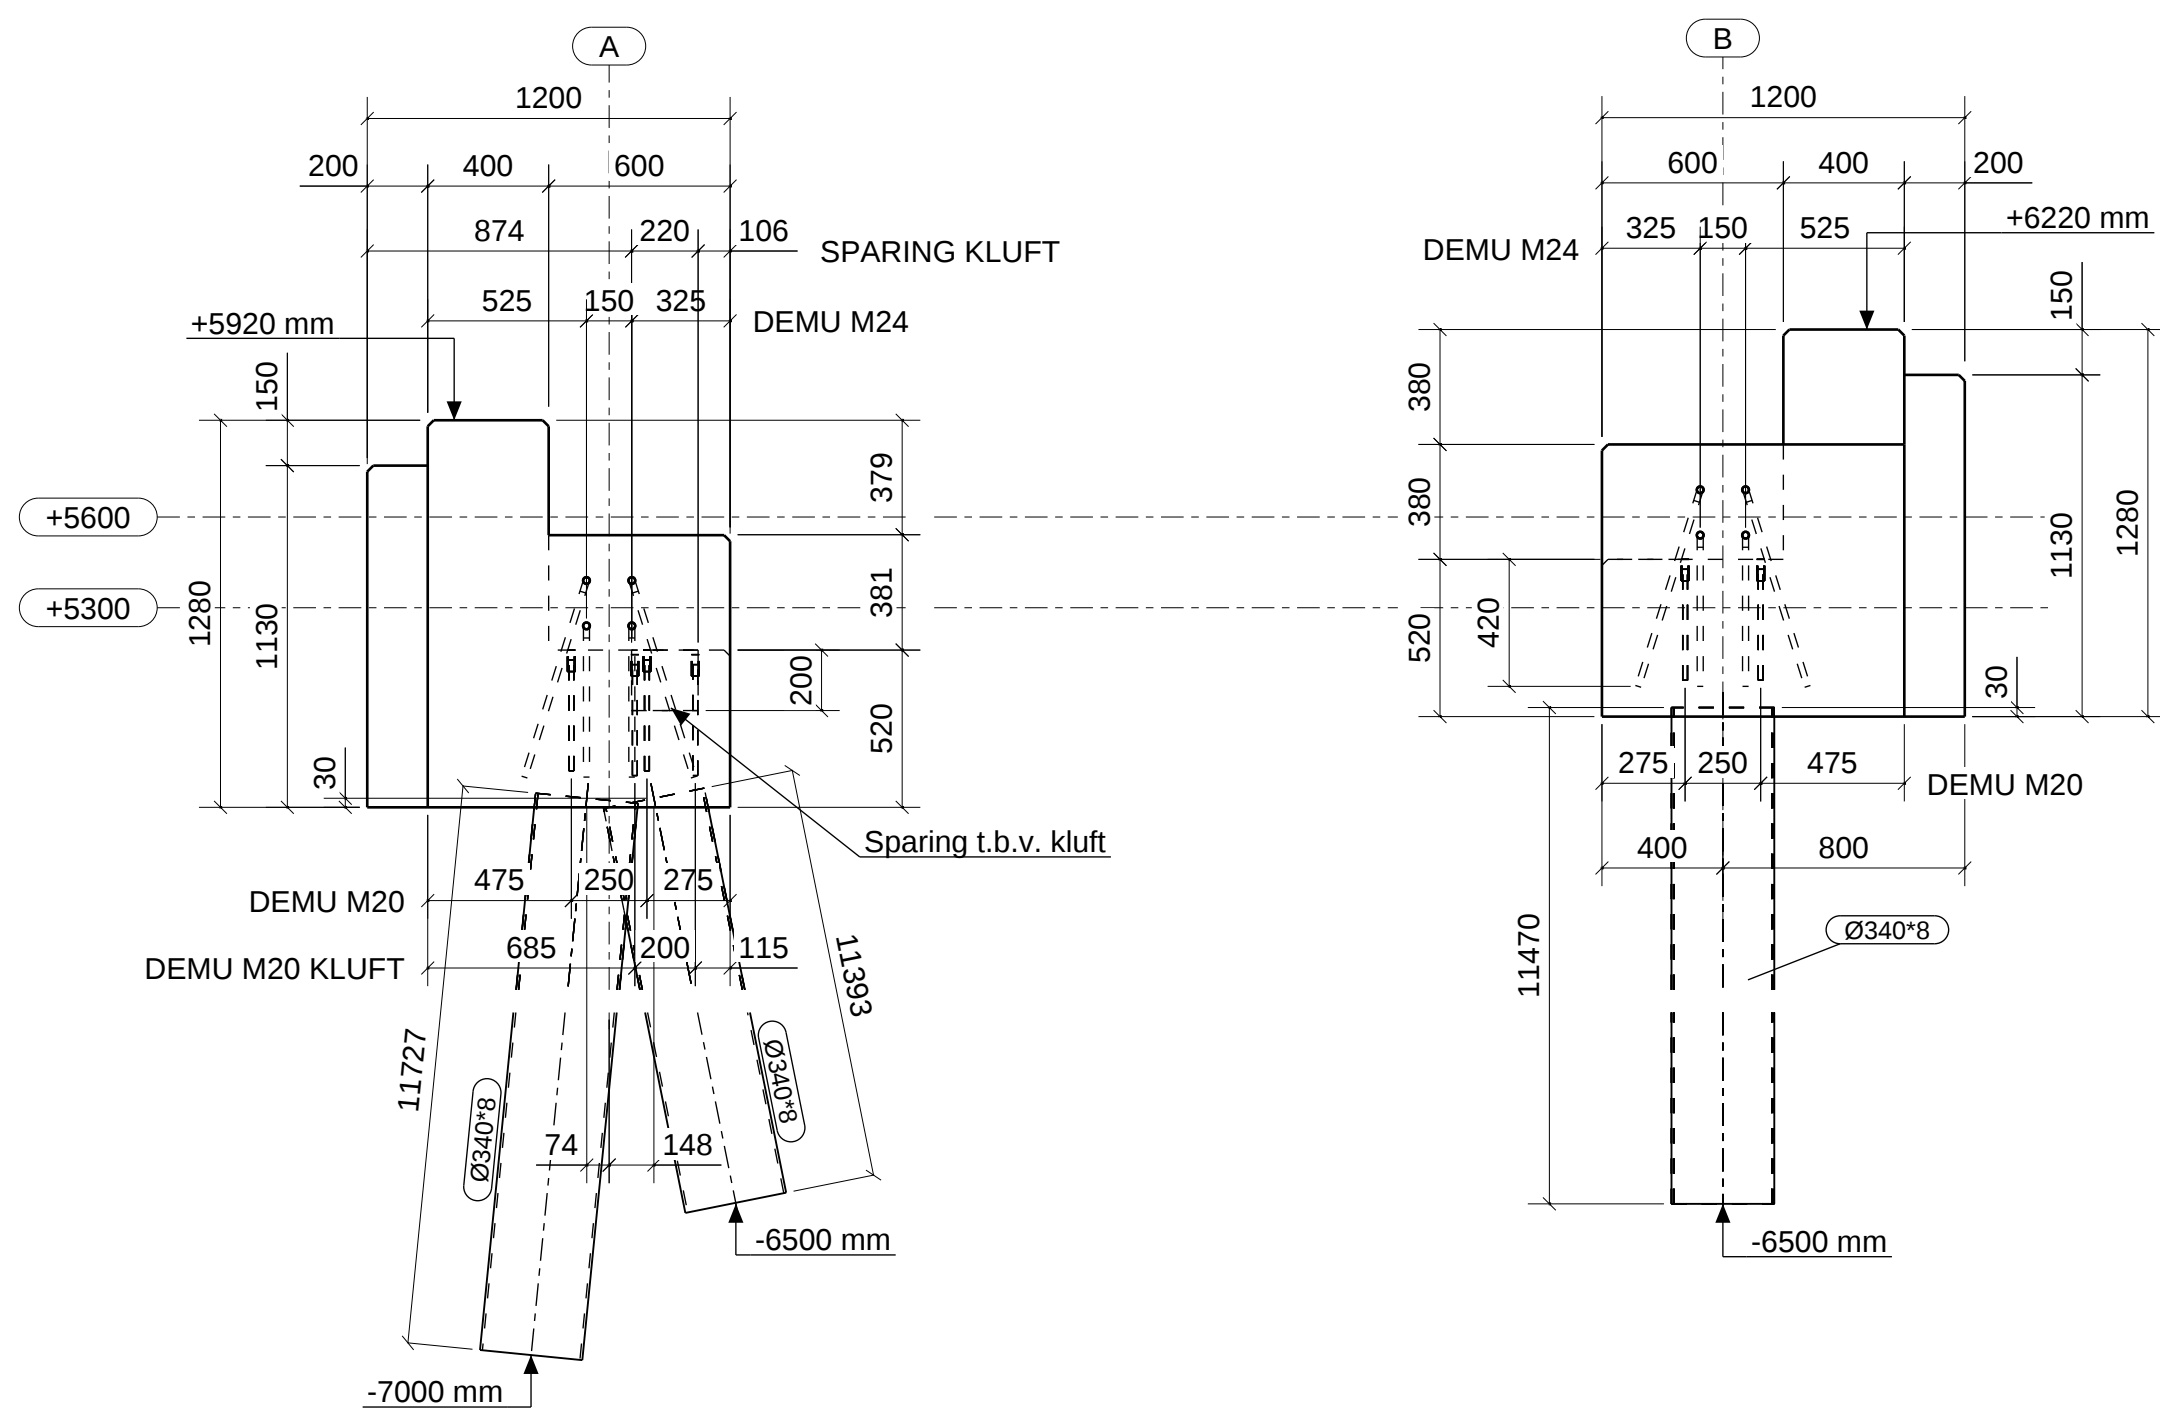

Haaks aanzicht
1:25

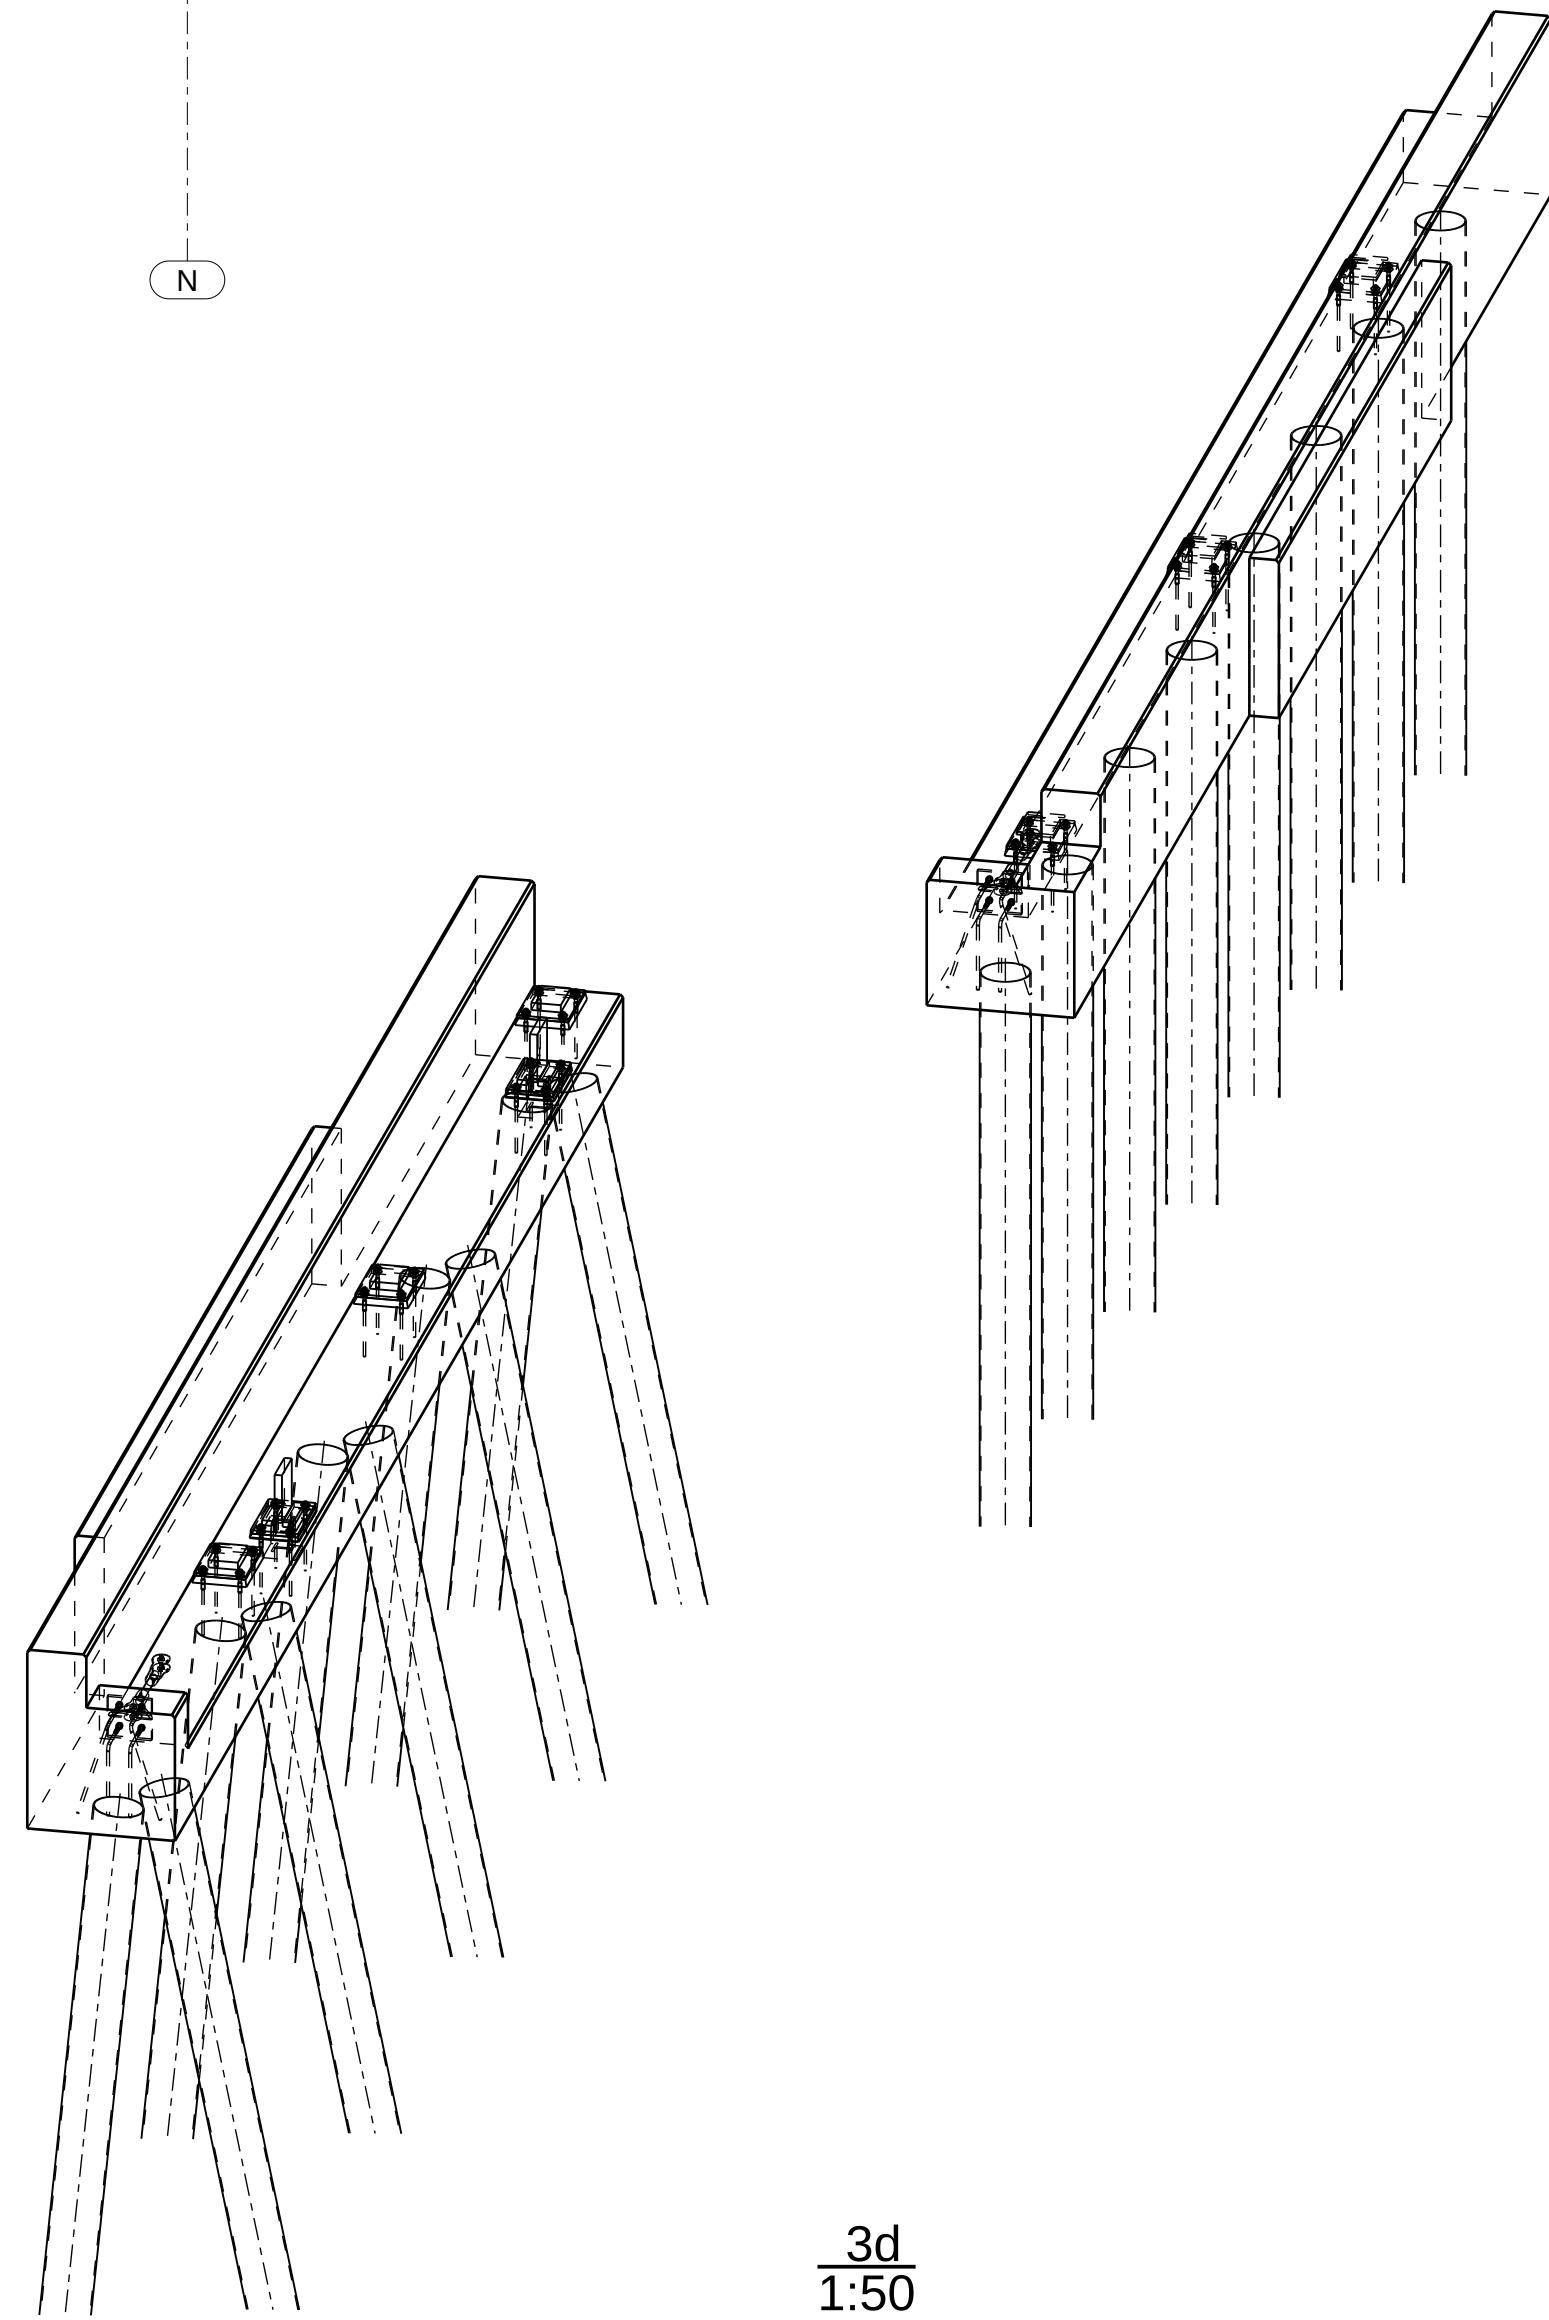

3d
1:50

*POSITIE ANKERS INMETEN NA STORT BALK

F	Aanzicht/maatvoering aangepast. Status Definitief.	23.06.2017	SHa
E	Maatvoering/detail aangepast. Status Definitief.	15.06.2017	SHa
D	Opmerkingen verwerkt. Status Definitief.	09.06.2017	SHa
C	Wijziging maatvoering v.w. doos voor mantelbuis.	31.05.2017	SHa
B	Wijziging maatvoering v.w. verplaatsing stootplaten.	29.05.2017	SHa
A	Wijziging maatvoering v.w. verplaatsing stootplaten.	23.05.2017	SHa
Rev. no.	Revisie omschrijving	Revisie datum	Tek. Gew.

Status	DEFINITIEF	Projectleider	C.J.M. van Balkom
Architect		Schaal	1:25 1:40 1:50
Aannemer		Gelek	S.Hamers
Opdrachtgever:		Datum	22/05/2017
Klant	Cromvoirts Landgoed BV	Projectie:	
Werklocatie	Golfbaan Cromvoirt		
Omschr. Order	Brug Golfbaan	Exc.kl.	EXC2
Omschr. Regel	Brug met leuningwerk golfbaan	Lassen	minimaal a=4 L.v.v.



**JOS VAN DEN
BERSSELAAR**
S t r u c t u r e n

Brabantsehoek 2 · 5071 NM Udenhout · Postbus 17 · 5070 AA Udenhout
Tel: 013 - 5117400 · Fax 013 - 5117450
E-mail: info@bersselaar.com · Internet: www.bersselaar.com


FUNDATIE
BRUG GOLFBAAIN CROMVOIRT
BLAD 3/4

Verk.registr.: **M02859-105**

Tek.: **003**

EN 1090
EXC4 GECERTIFICEERD

Eigendom uitdrukkelijk voorbehouden. Voerensgratificatie, of mededeling in welke vorm ook, is zonder schriftelijke toestemming niet toegestaan.

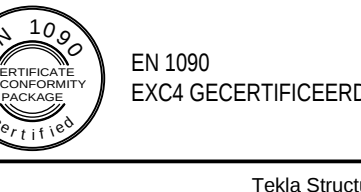

Formaat: 1189x841

Tekna Structuro model

M02859-105

geprint op: 30.06.2017