




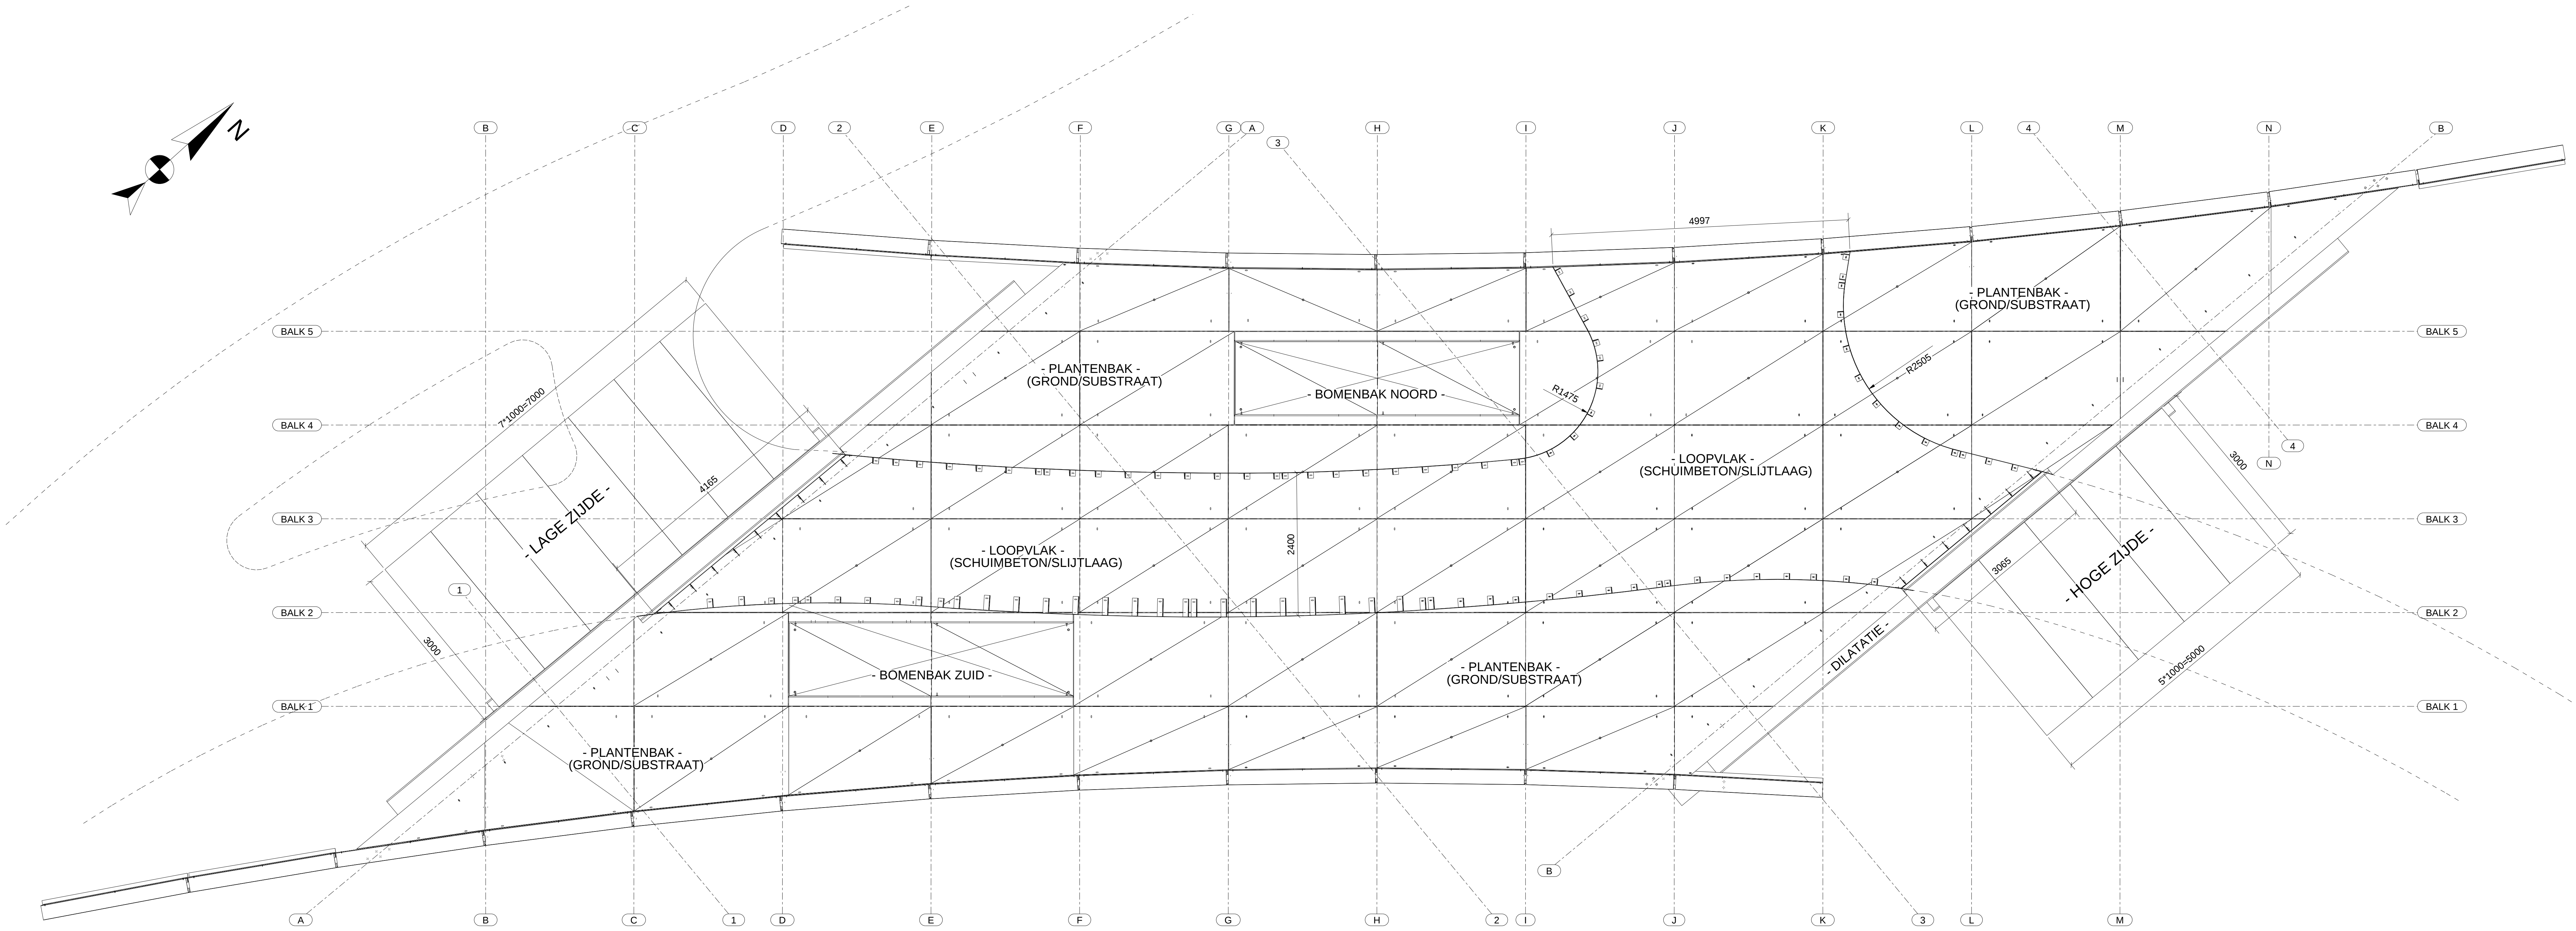


BOVENAANZICHT BRUGDEK
1:40

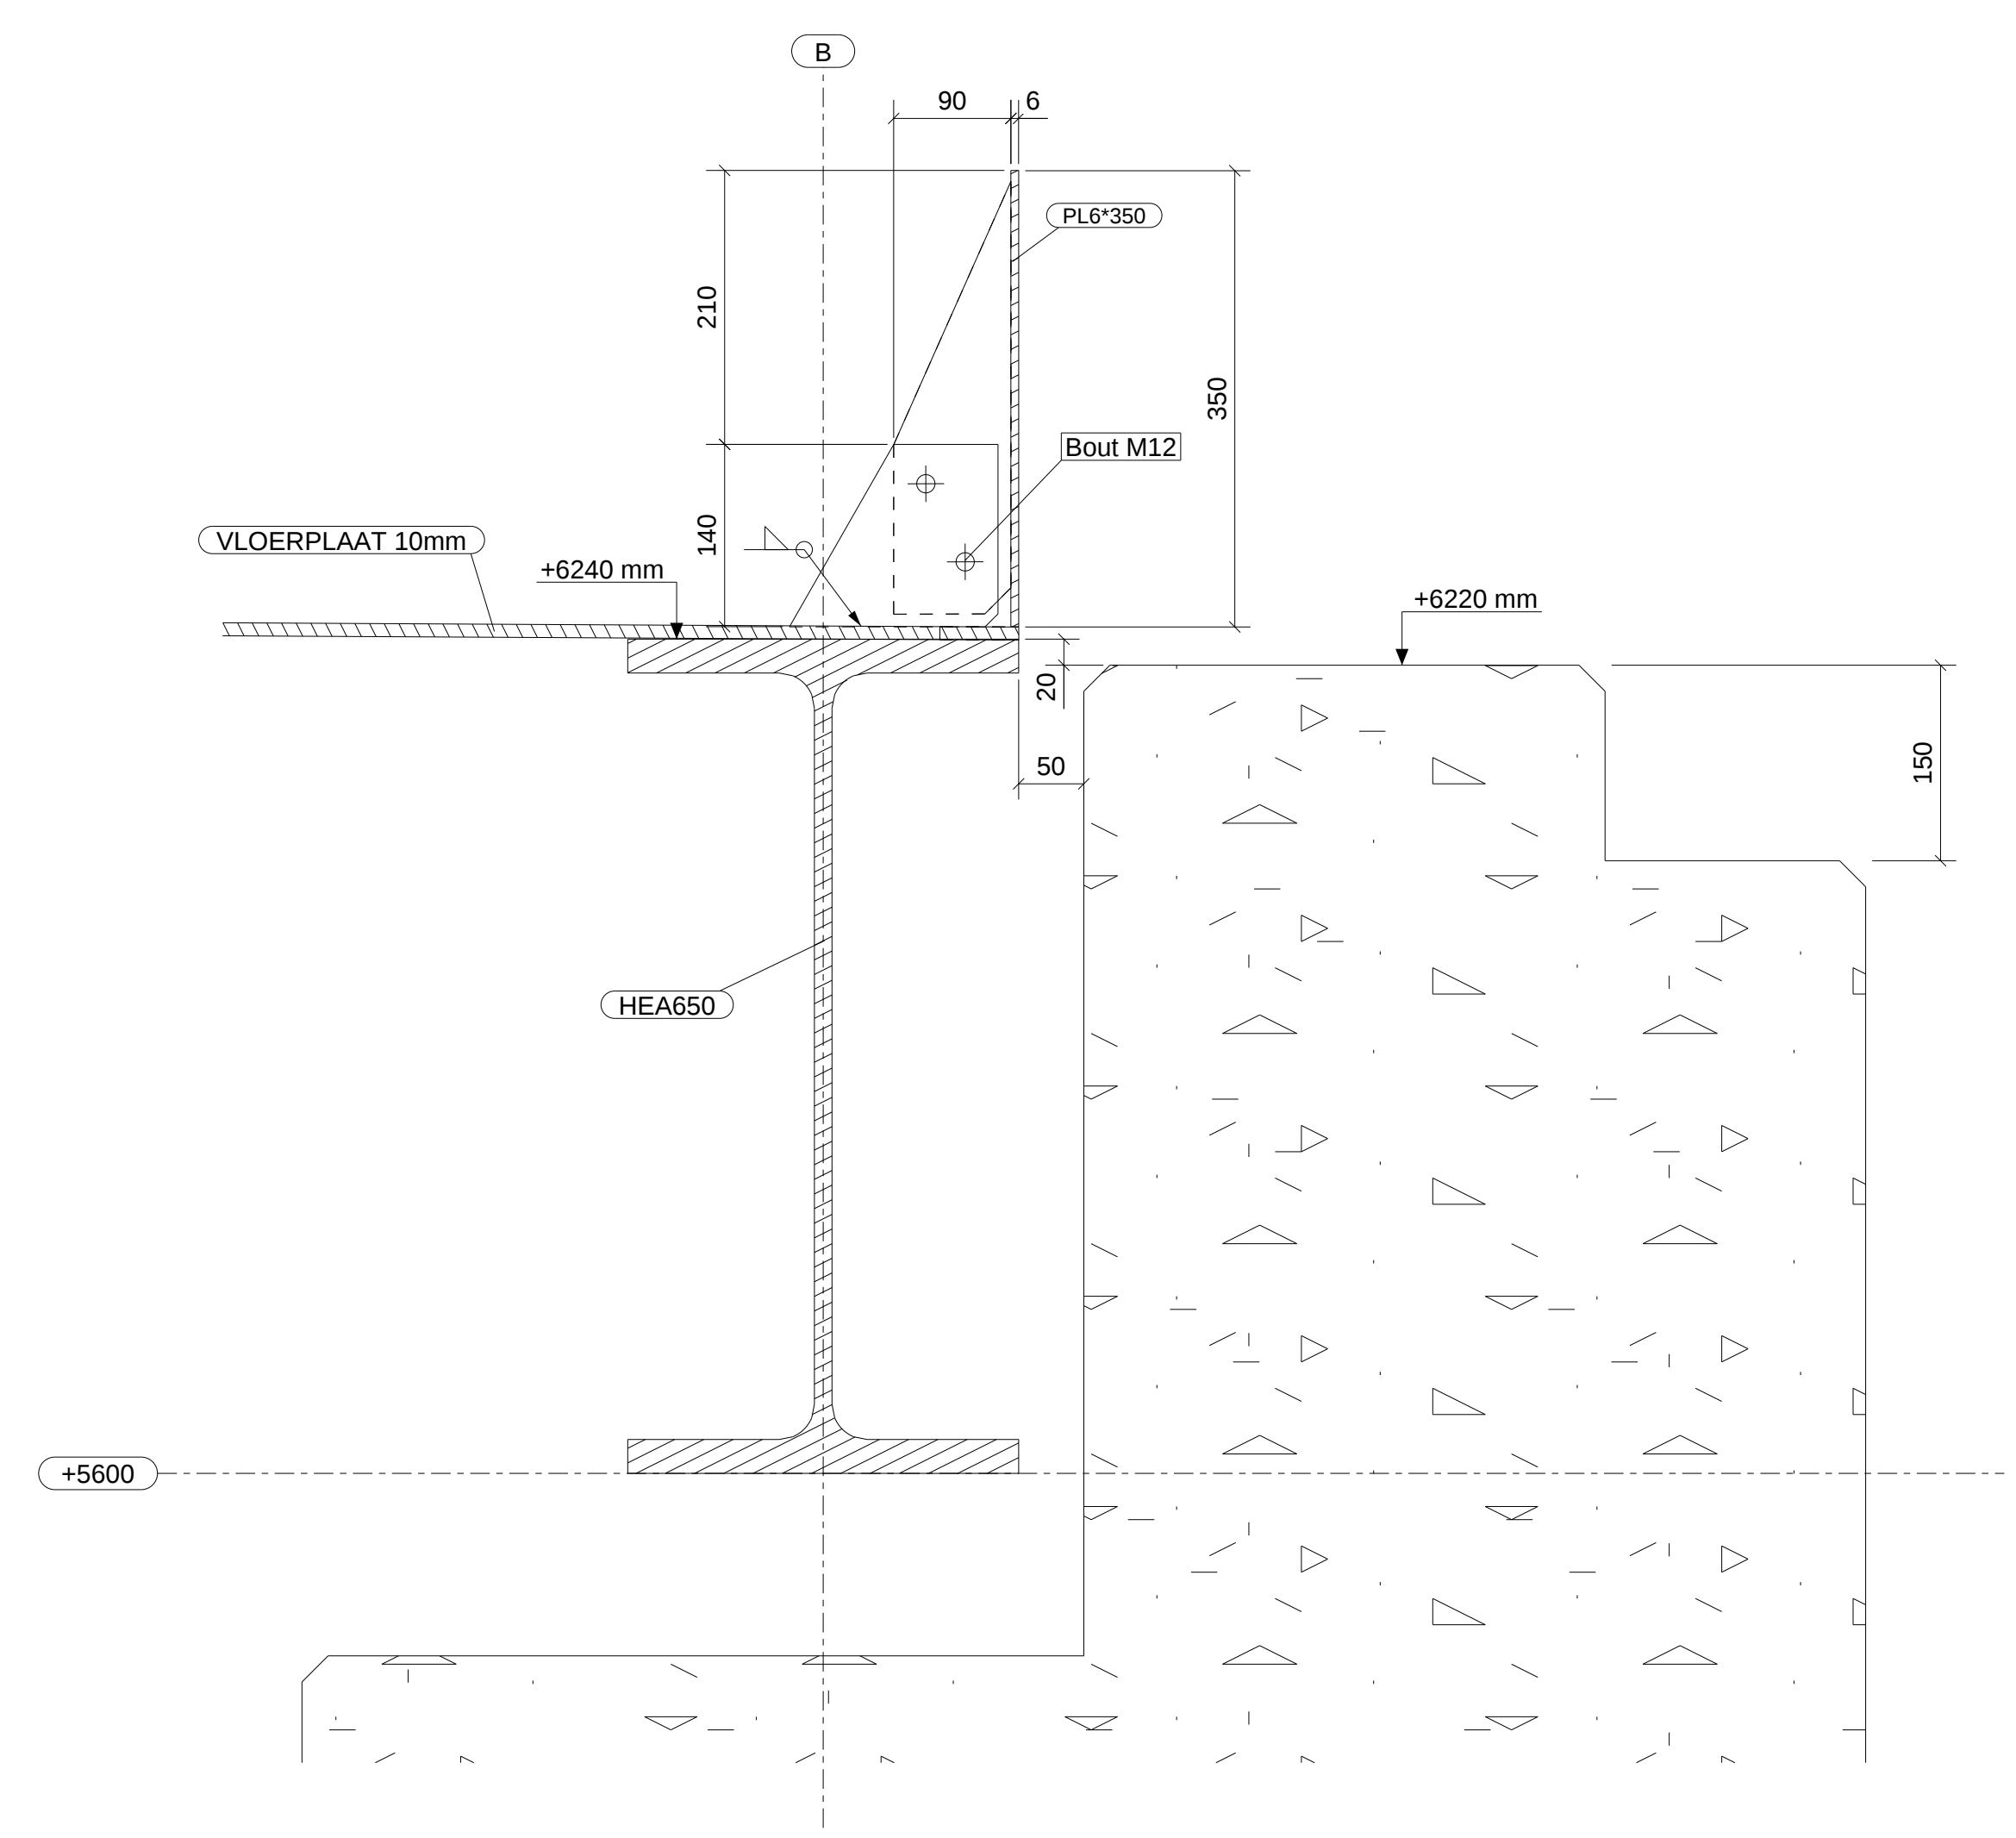


DETAIL VLOERRAND T.H.V. VOEGOVERGANG LOOPPAD
1:5

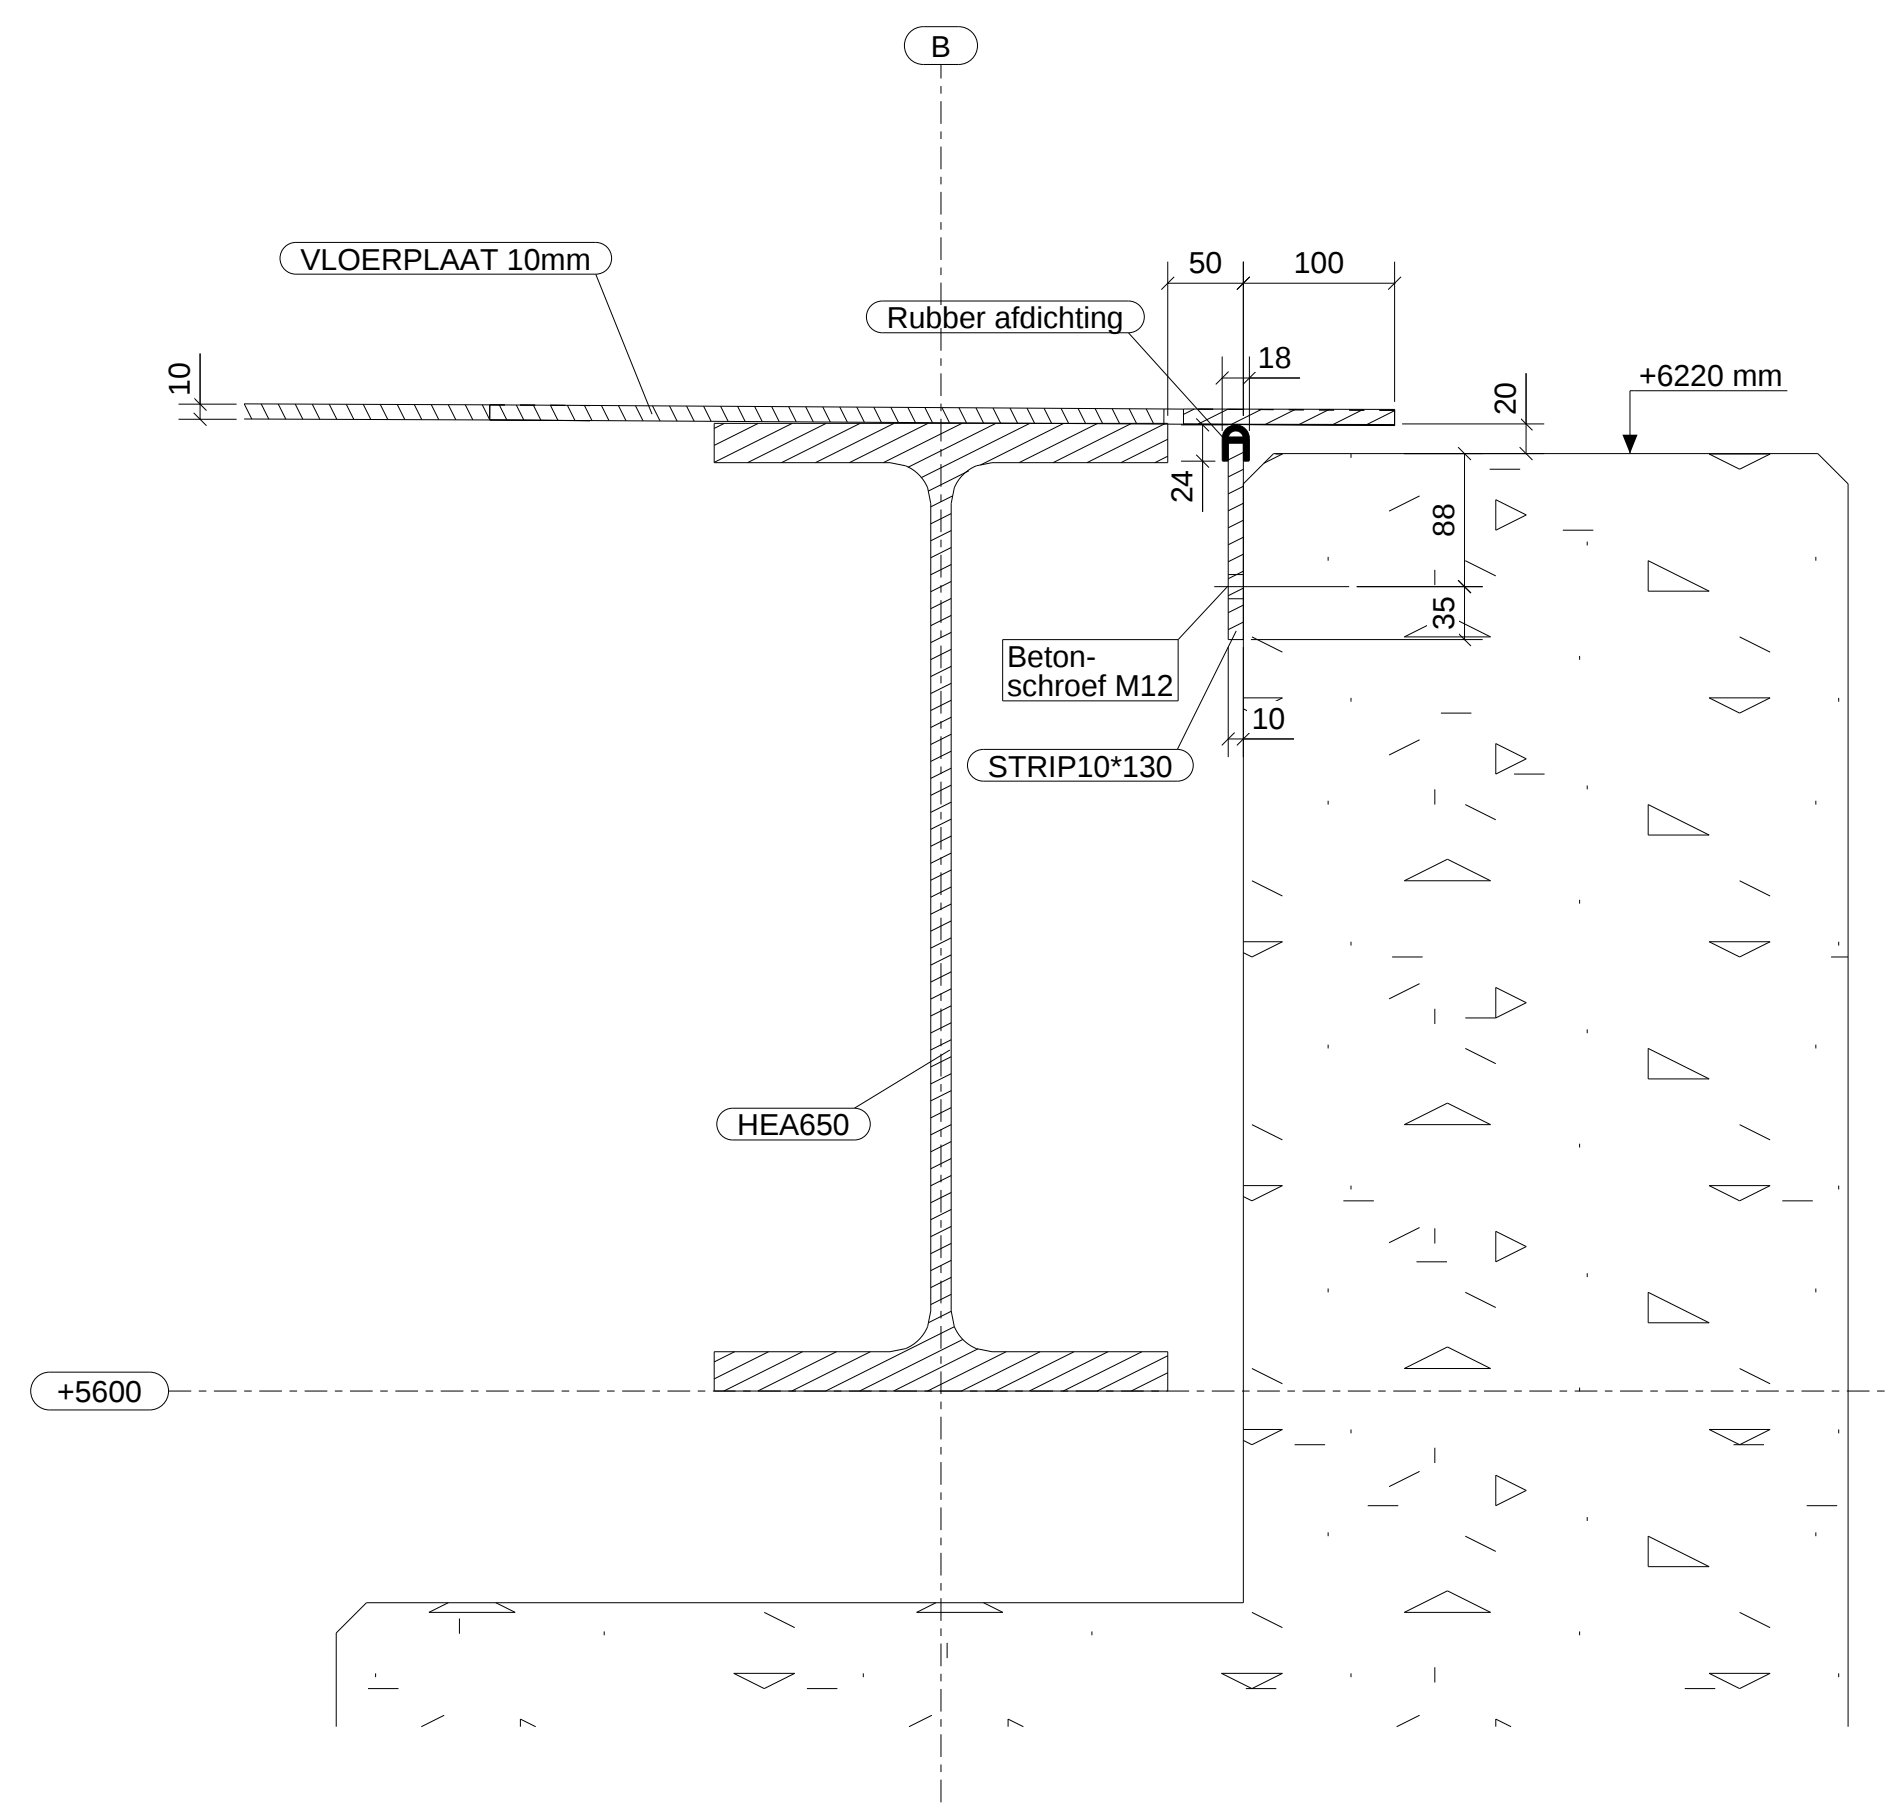


DETAIL VLOERRAND T.H.V. VOEGOVERGANG PLANTENBAK
1:5

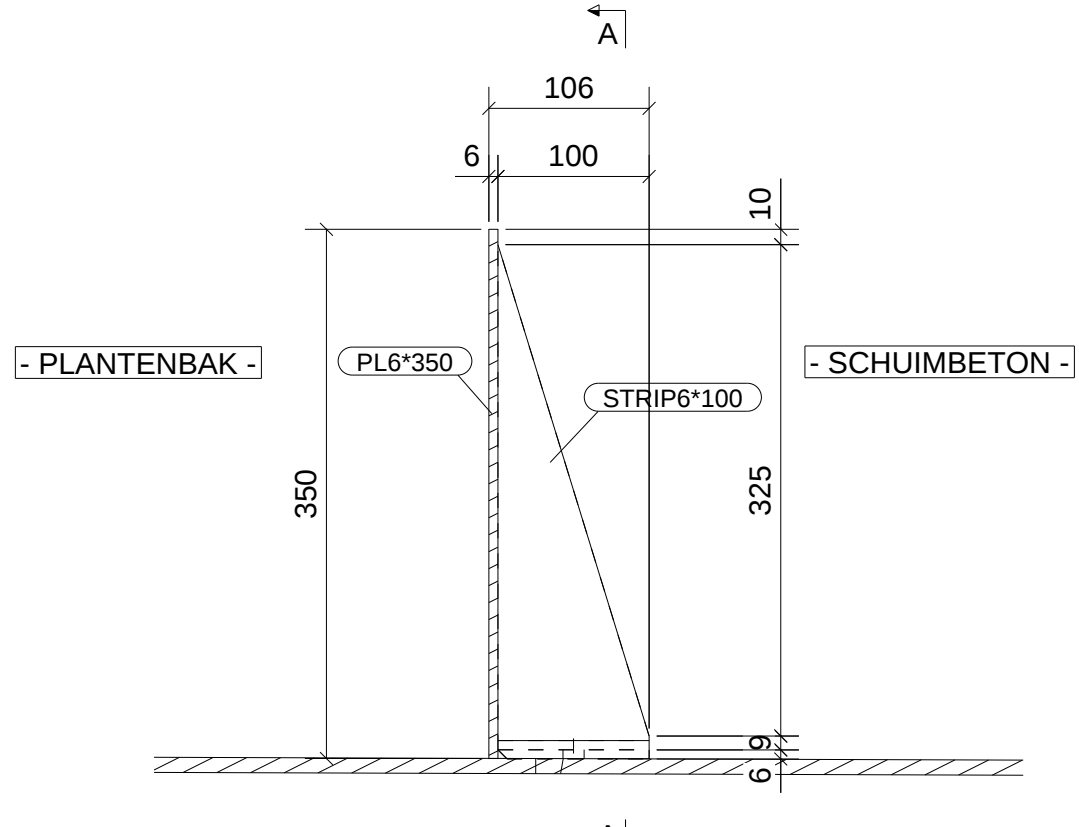


TYP. DETAIL VLOERRAND
1:5

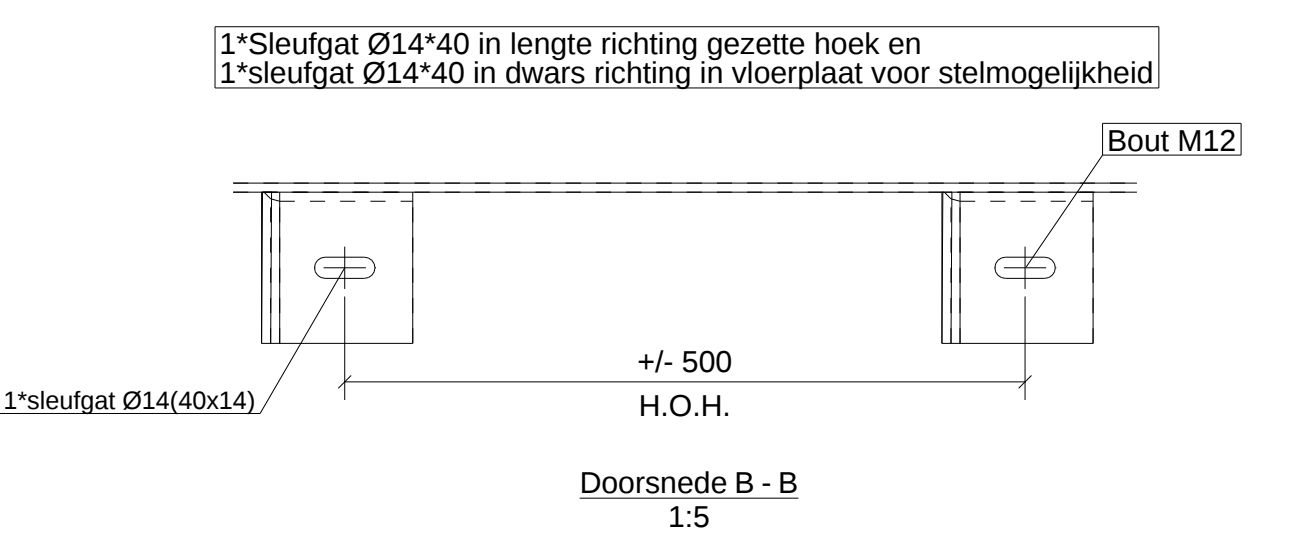

Doorsnede A - A
1:5

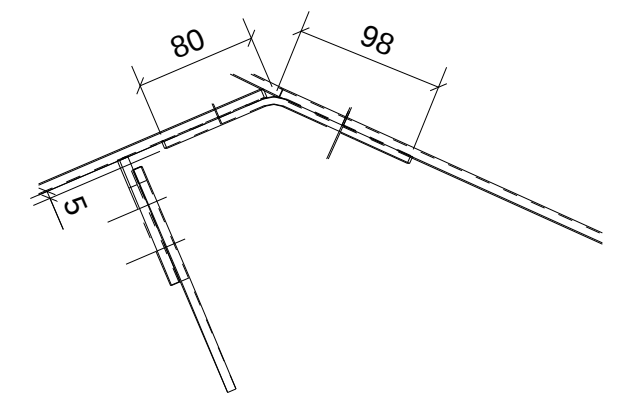

Doorsnede C - C
1:5

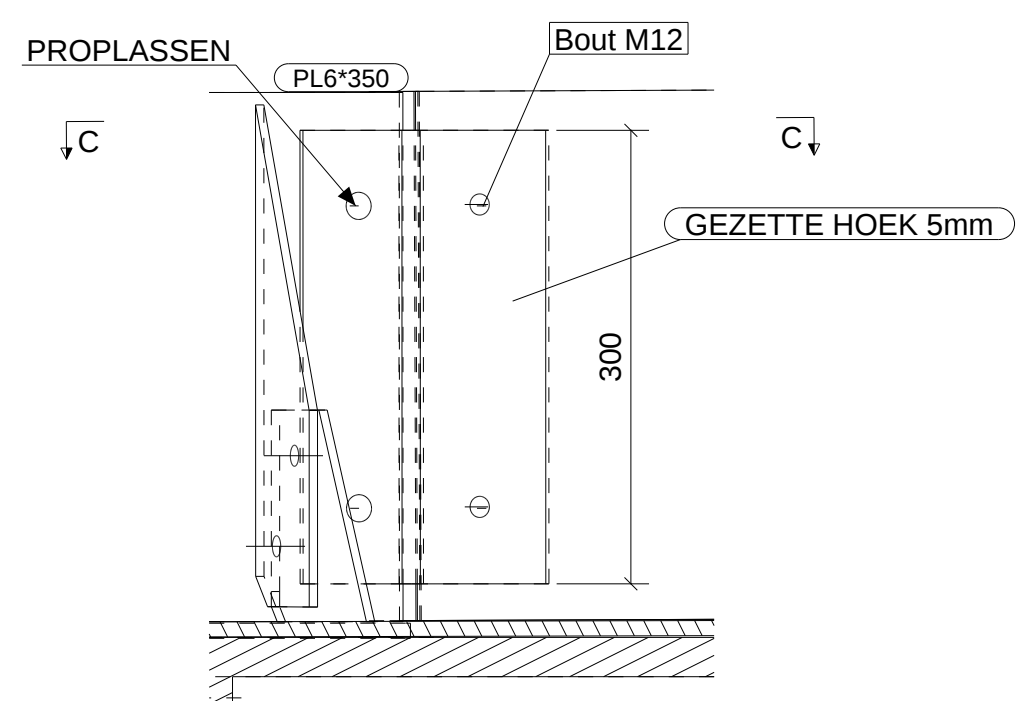

TYP. DETAIL KOPPELING
VLOERRAND T.H.V. VOEGOVERGANG
1:5

C	Details aangepast	Status Definitief	16.06.2017	SHa
B	Opmerkingen verwerkt	Status Definitief	09.06.2017	SHa
A	Div. aanpassingen looppad		30.05.2017	SHa
Rev. no.	Revisie omschrijving		Revisie datum	Tek. Gew.
Status	DEFINITIEF			
Projectleider	C.J.M. van Balkom			
Architect	Schaal 1:5 1:40			
Aannemer	Gelek S.Hamers			
Opdrachtgever:	Datum 22/05/2017			
Klant	Cromvoirts Landgoed BV			
Werklocatie	Golfbaan Cromvoirt			
Omschr. Order	Brug Golfbaan			
Omschr. Regel	Brug met leuningwerk golfbaan			
Exc.kl.	EXC2			
Lassen	minimaal a=4 L.a.v.			
 Jos van den Bersselaar Constructie B.V. Brabantsebaan 2 - 5071 NM Udenhout - Postbus 17 - 5070 AA Udenhout Tel: 013 - 5137400 - Fax 013 - 5137450 E-mail: info@bersselaar.com - Internet: www.bersselaar.com		Loopvlak/plantenbak brugdek brug Golfbaan Cromvoirt blad 4/4		
		Verkeersregels: M02859-105		
 EN 1090 EXC4 GECERTIFICEERD		Tek.: 004		
Formaat: 1189x841		Tekst Structuur model		
		M02859-105		
		geprint op 16.06.2017		