



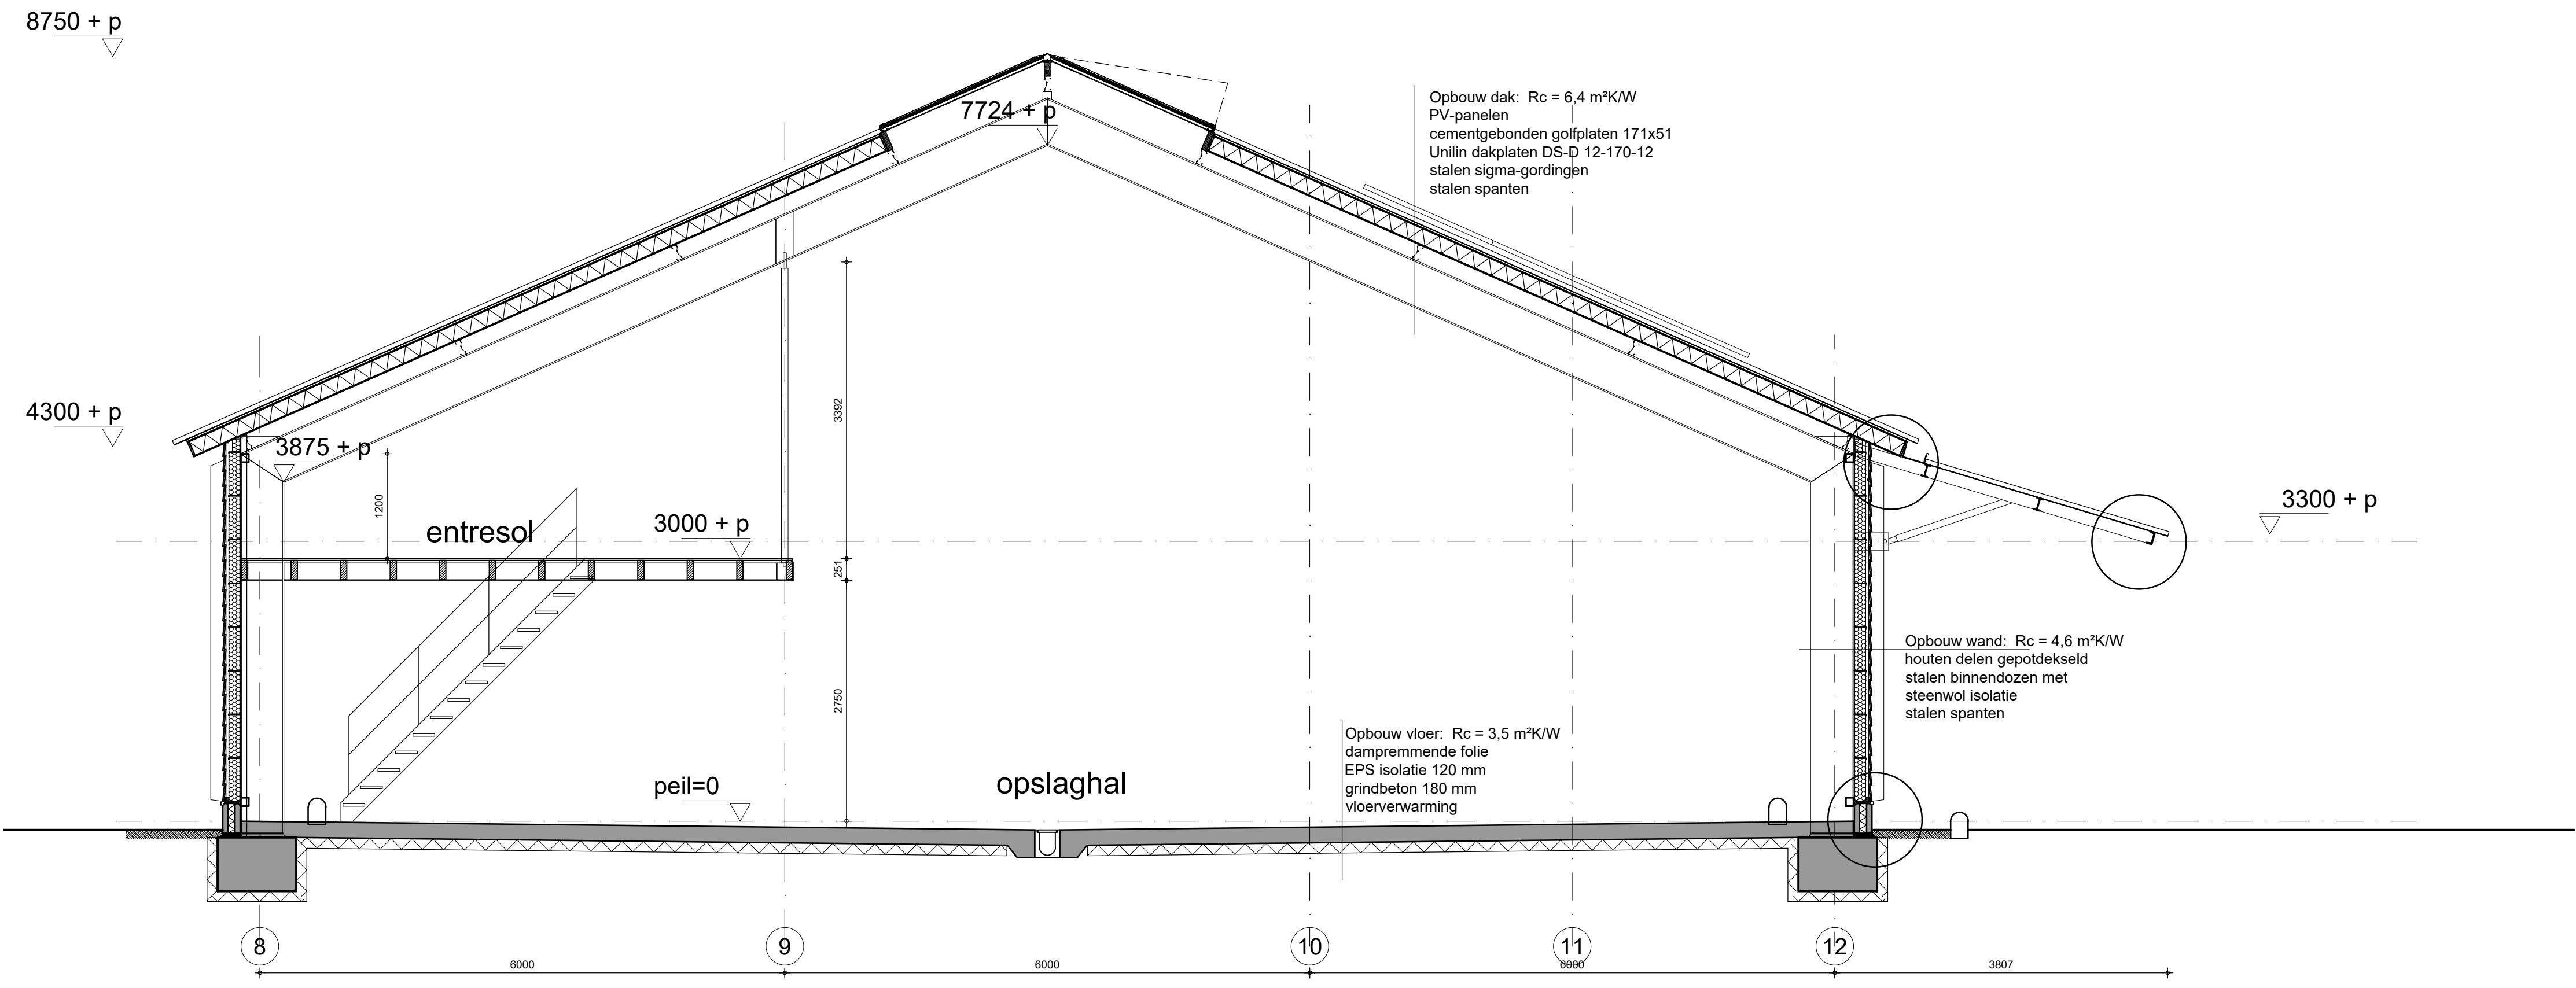

doorsnede CC

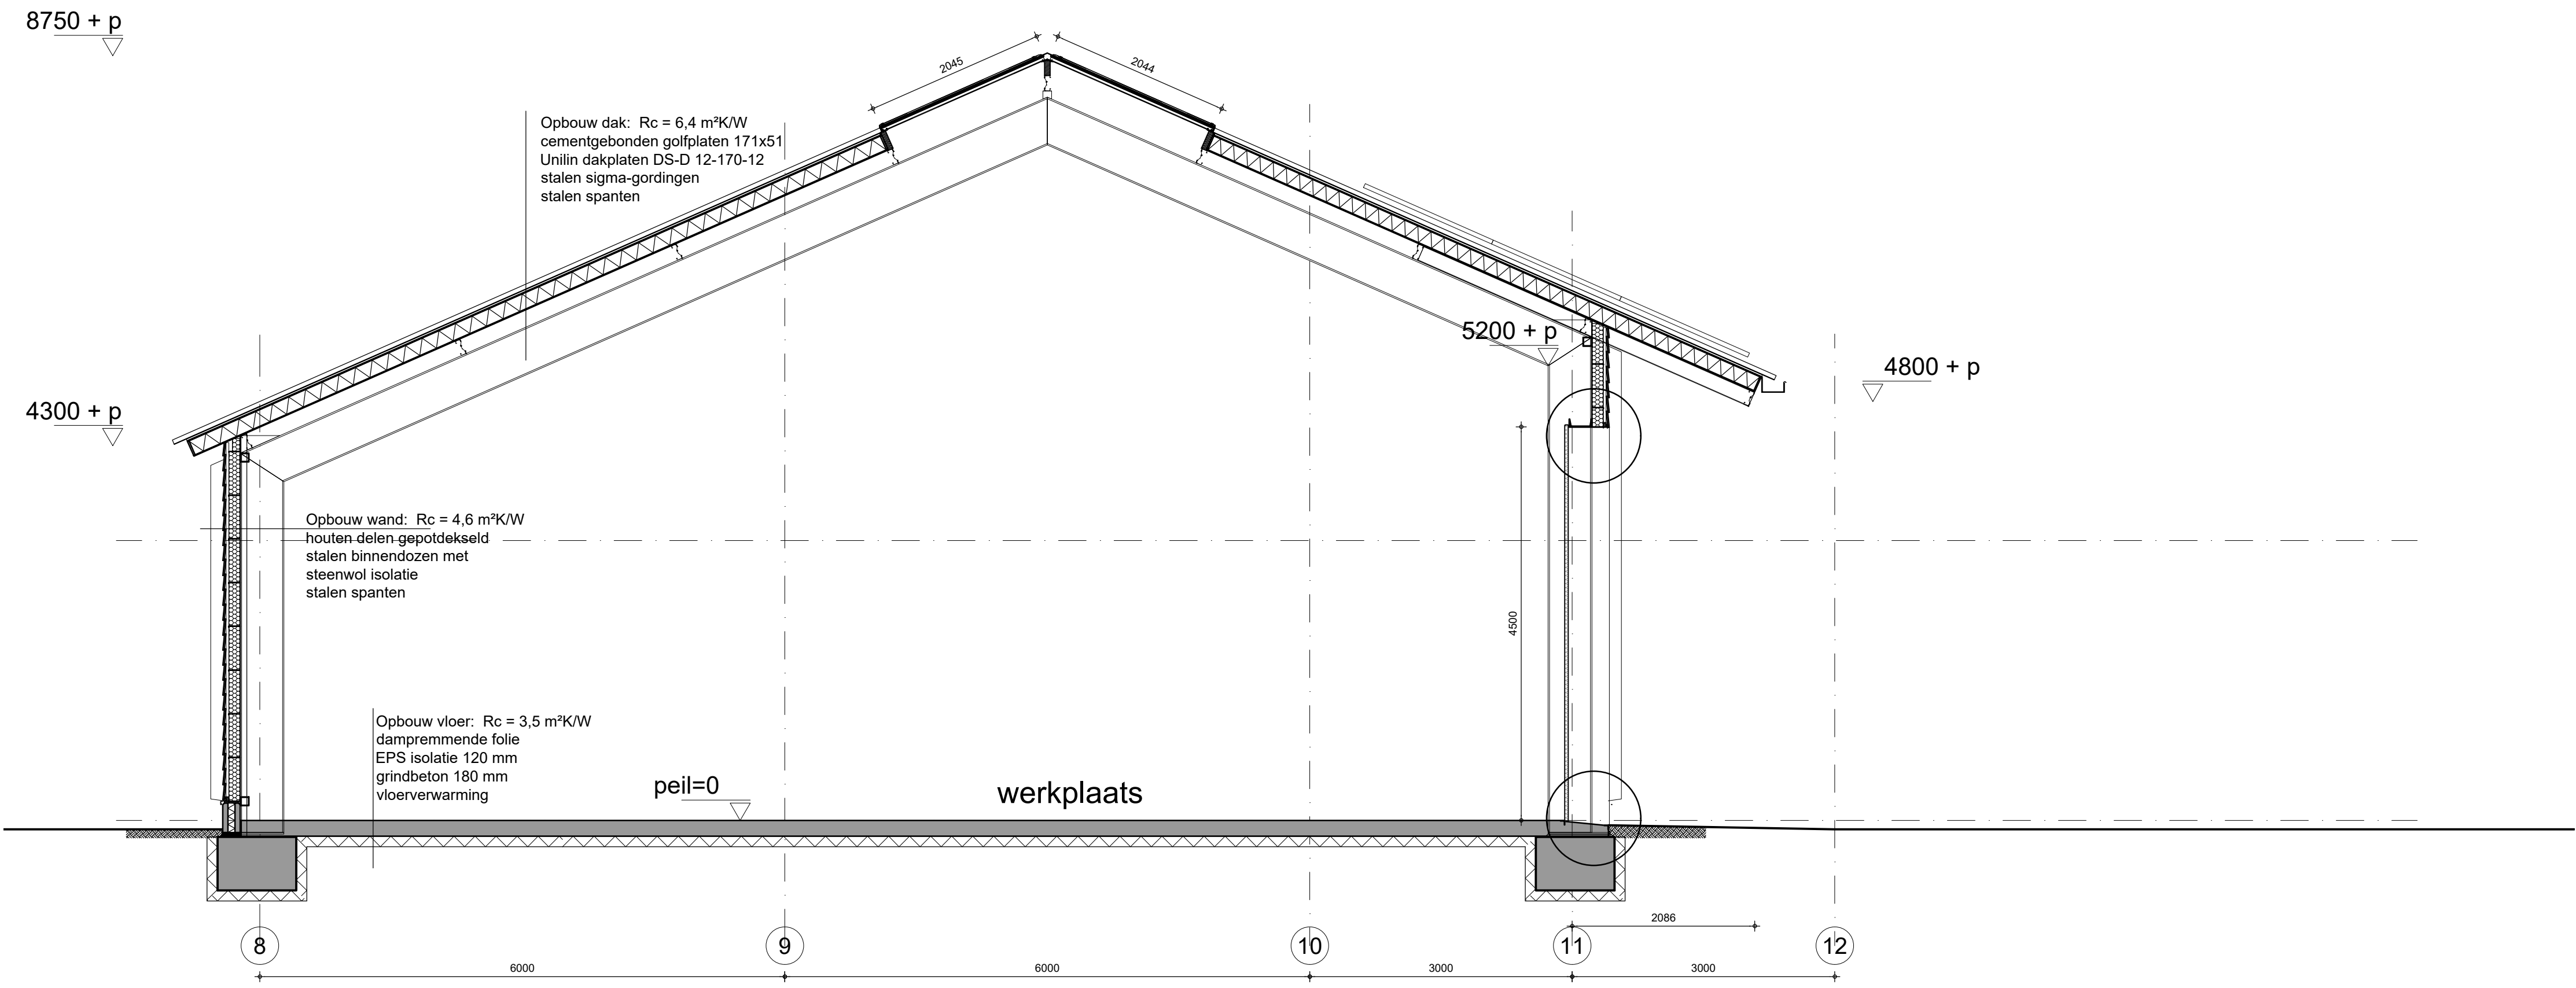

doorsnede DD

opdrachtgever
Cromvoirts Landgoed B.V.

projectnaam
**St. Lambertusstraat, Cromvoirt
Nieuwbouw Greenkeeping Facility**

onderdeel
Doorsnede C en D

projectnummer	51016194	V01	27-06-2017	schaal	1:50
projectleider	JV	V04	24-07-2017	formaat	A1
tekenaar	AS	V05	09-08-2017	blad	17
bestandsnaam	V05 170809 51016194 KRT17 doorsnede C D.dwg				