

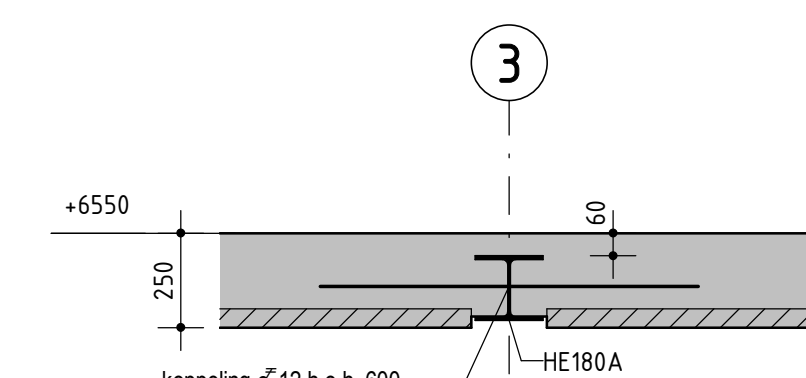
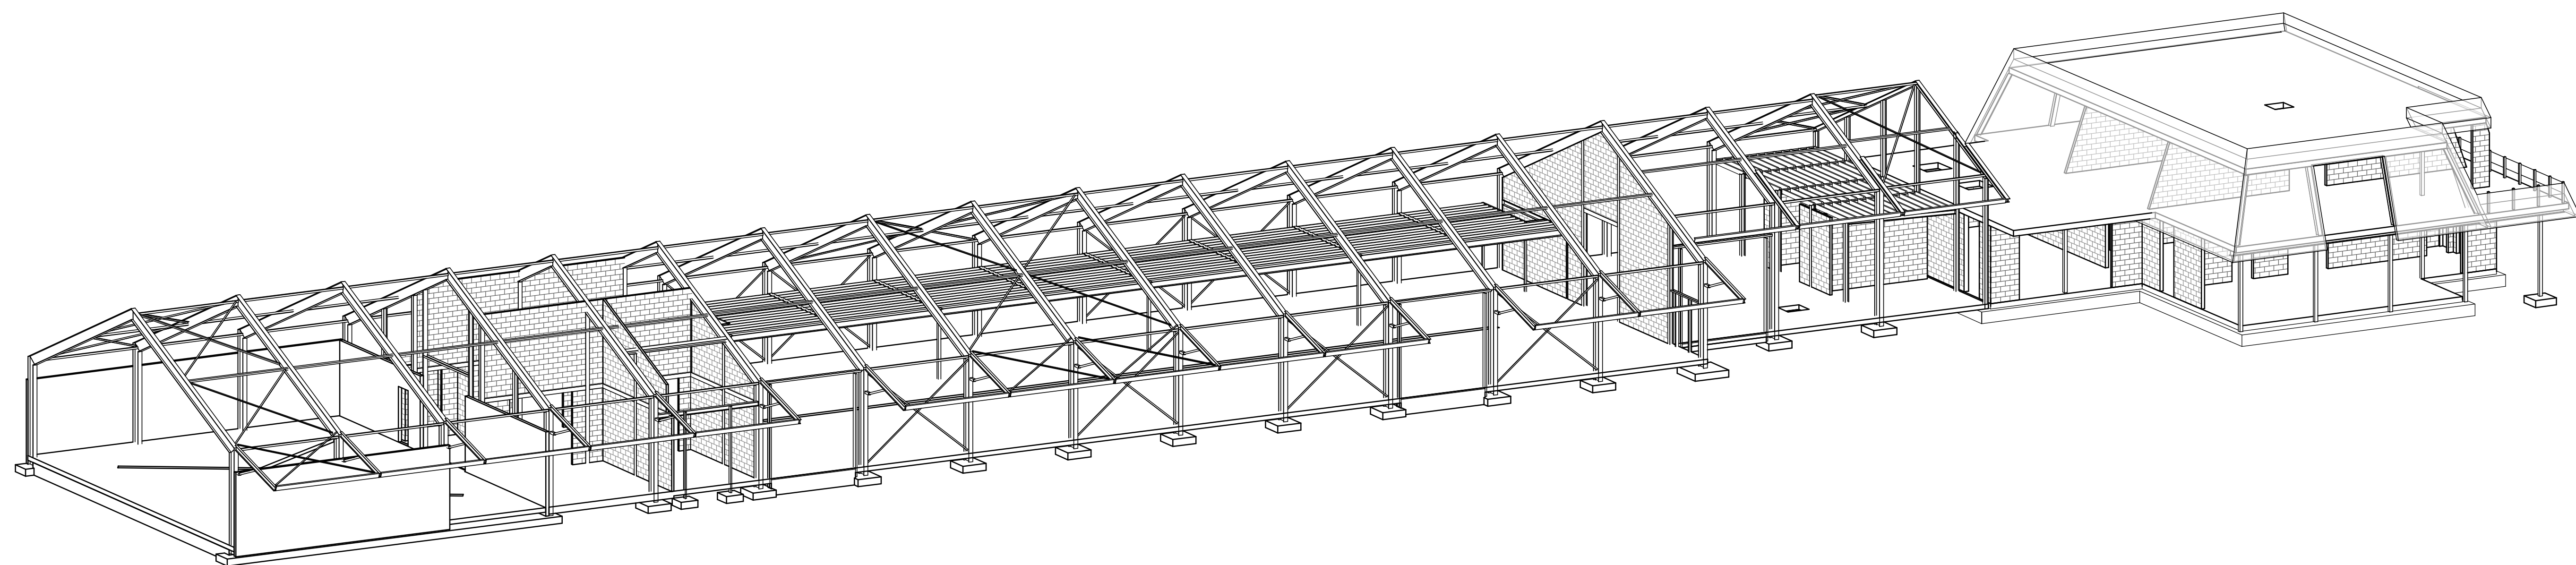


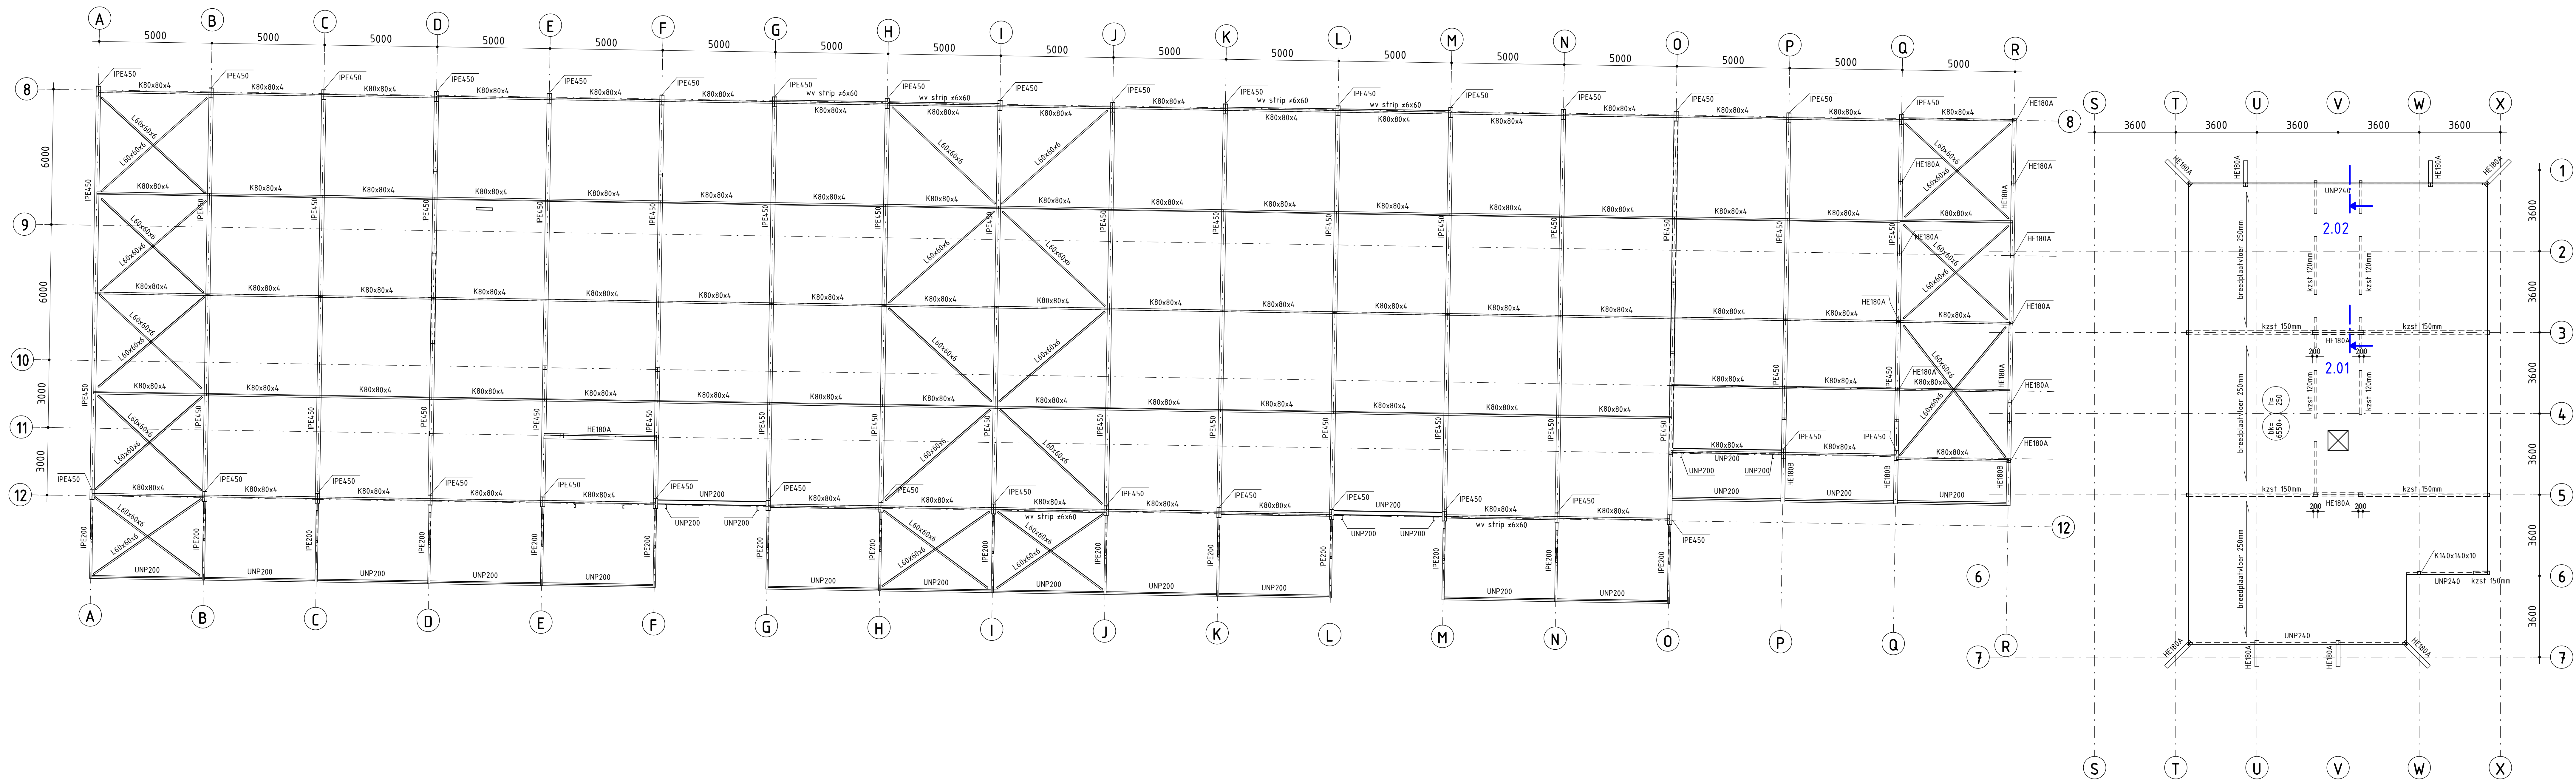

DSN. 2.01

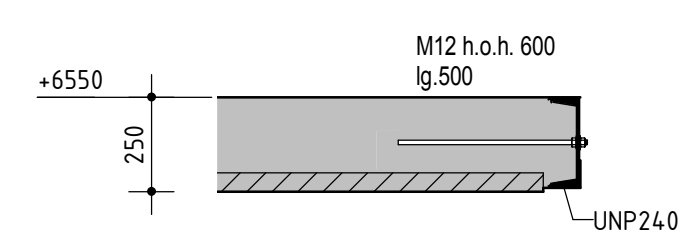

DSN. 2.02

Algemeen	
Aanduiding	Omschrijving
rvt	= raveling conform tekening en berekening vloerleverancier
gd	= geveldrager
hk	= hanteringsprofiel conform tekening vloerleverancier
	= vloersparings
	= sparringzone
Vloeren conform tekening en berekening leverancier (Categorie 4)	
Prefab onderdelen conform tekening en berekening leverancier (Categorie 5 BFB)	
Laten en geveldragers conform tekening en berekening leverancier	
Staalrenvooi	
staalkwaliteit	profielstaal minimaal S235, SFB liggers minimaal S355
bouten	warmgewalste koker- en buisprofielen minimaal S275
ankers	volgens detailberekening leverancier, minimaal M16 kwaliteit 8.8, tenzij anders aangegeven
lassen	volgens detailberekening leverancier, minimaal M16 kwaliteit 4.6, tenzij anders aangegeven
behandeling	zoals omschreven in bestek
montage	tijdens de uitvoering zorgen voor voldoende montageverbanden (1)
	SFB/roed-liggers tijdens leggen vloeren tijdelijk ondersteunen (1)
	(1) e.e.a. uit te werken door aannemer/staalleverancier
	alle stalen liggers koppelen aan de vloer
werktekeningen	werkplaattekeningen en detailberekeningen te vervaardigen door leverancier
verbindingen	afmetingen kop-/voetplaten en verbindingen volgens berekening en tekening staalleverancier
brandwerendheid	staalconstructie brandwerend behandelen d.m.v. schilderen/bekleden volgens leverancier
	brandwerendheid niet opgenomen in staaldimensie

Brandwerendheid hoofd draagconstructie Home 60min - Brandwerendheid hoofd draagconstructie Barn 0min

Beton	
Staalkwaliteit	Milieuklasse / minimale betondekking op buitenside wapening (mm)
betonstaal B500	onderdeel sterkteklasse onderdekking bovendekking milieuklasse zijkantdekking
staafbundel B500B	breedplaat lev. C20/25
Vulbeton	lev. C20/25

Renvooi Arceringen	
hgw betonconstructies	Prefab beton
hgw wand onder de vloer	Prefab wand onder de vloer
hgw wand op de vloer	Prefab wand op de vloer
hgw wand onder en boven de vloer	Prefab wand onder en boven de vloer
Metselwerk	Vloerdrager liggers
Steenachtige wand onder de vloer	Betonnen ligger onder/in de vloer
Steenachtige wand, belasting op vloer	Stalen ligger onder/in de vloer
Steenachtige wand onder en op vloer	

Stadionlaan 83
postbus 2105
5200 CG 's-Hertogenbosch

telefoon 073 6218200

derbosch@goudstikker.nl

project

's-Hertogenbosch

Greenkeeping Facility
Cromvoirt

opdrachtgever
Cromvoirts Landgoed B.V.

architect
Bureau Verkuylen

onderdeel
Dak - Kapconstructie

overige vestigingen:
Almere
Assen
Ennen

www.goudstikker.nl

constructeur
A. Smulders
tekenaar
M. Leesberg
schaal
1:100
formaat
A1+

fase
Uitvoering
datum
05-12-2017
a
16-01-2018
b

status
Definitief
c
d
e

werksnummer
20162279
tekeningnummer
W-302
wijziging