



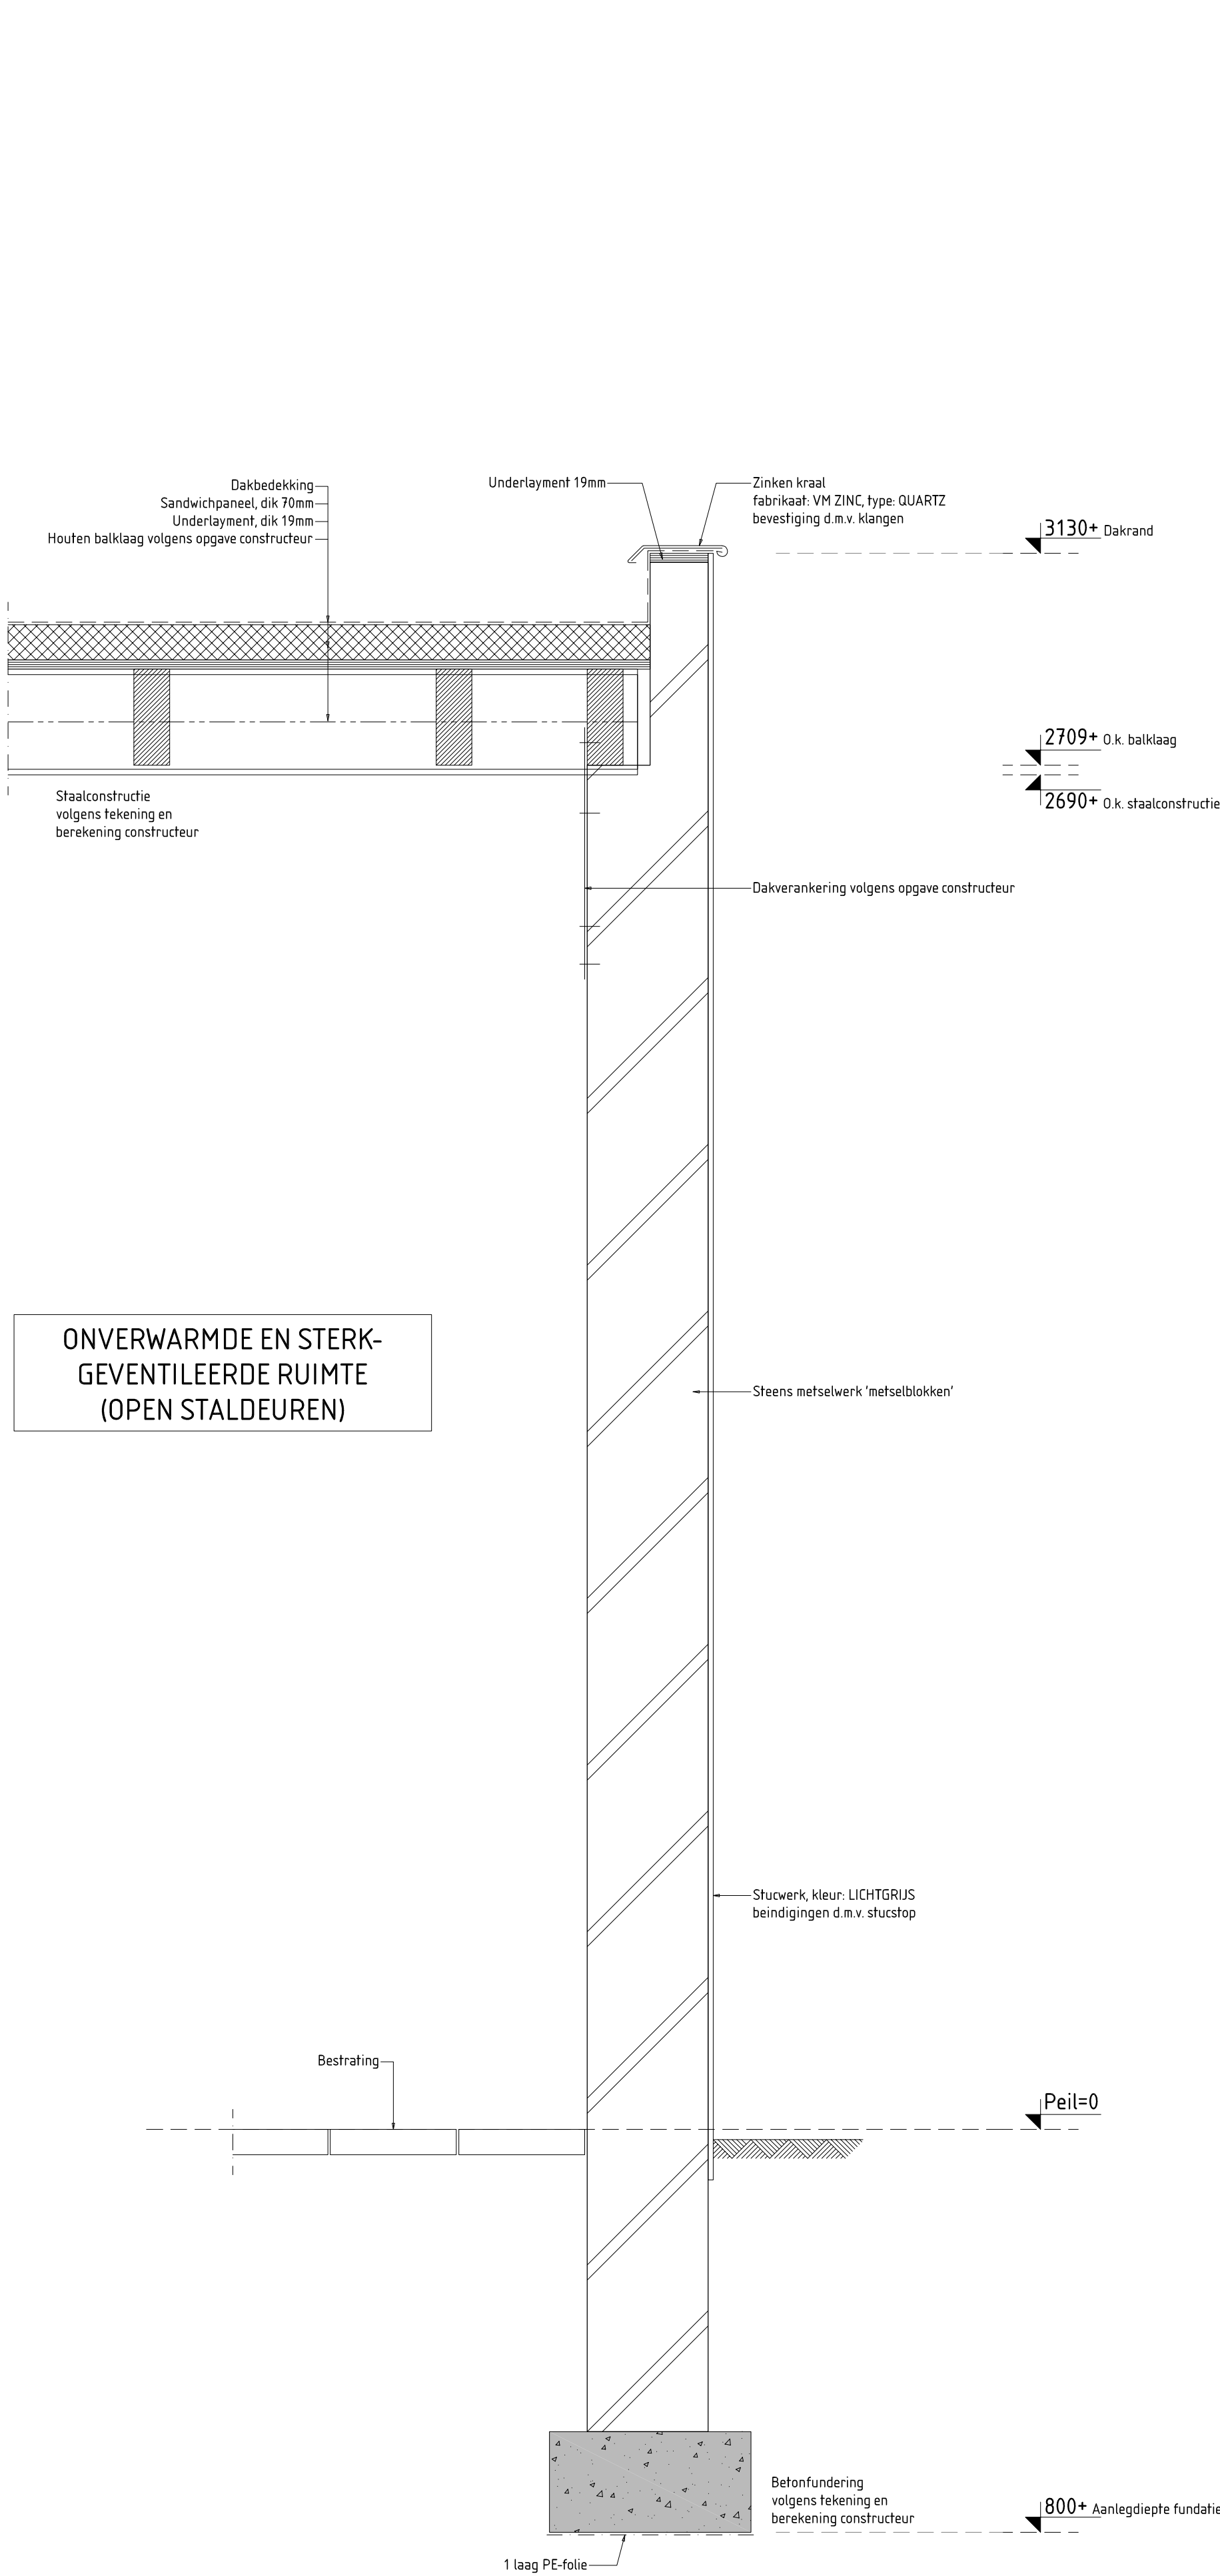

PRINCIPEDETAIL
t.p.v. STALLEN
(voorgevel)

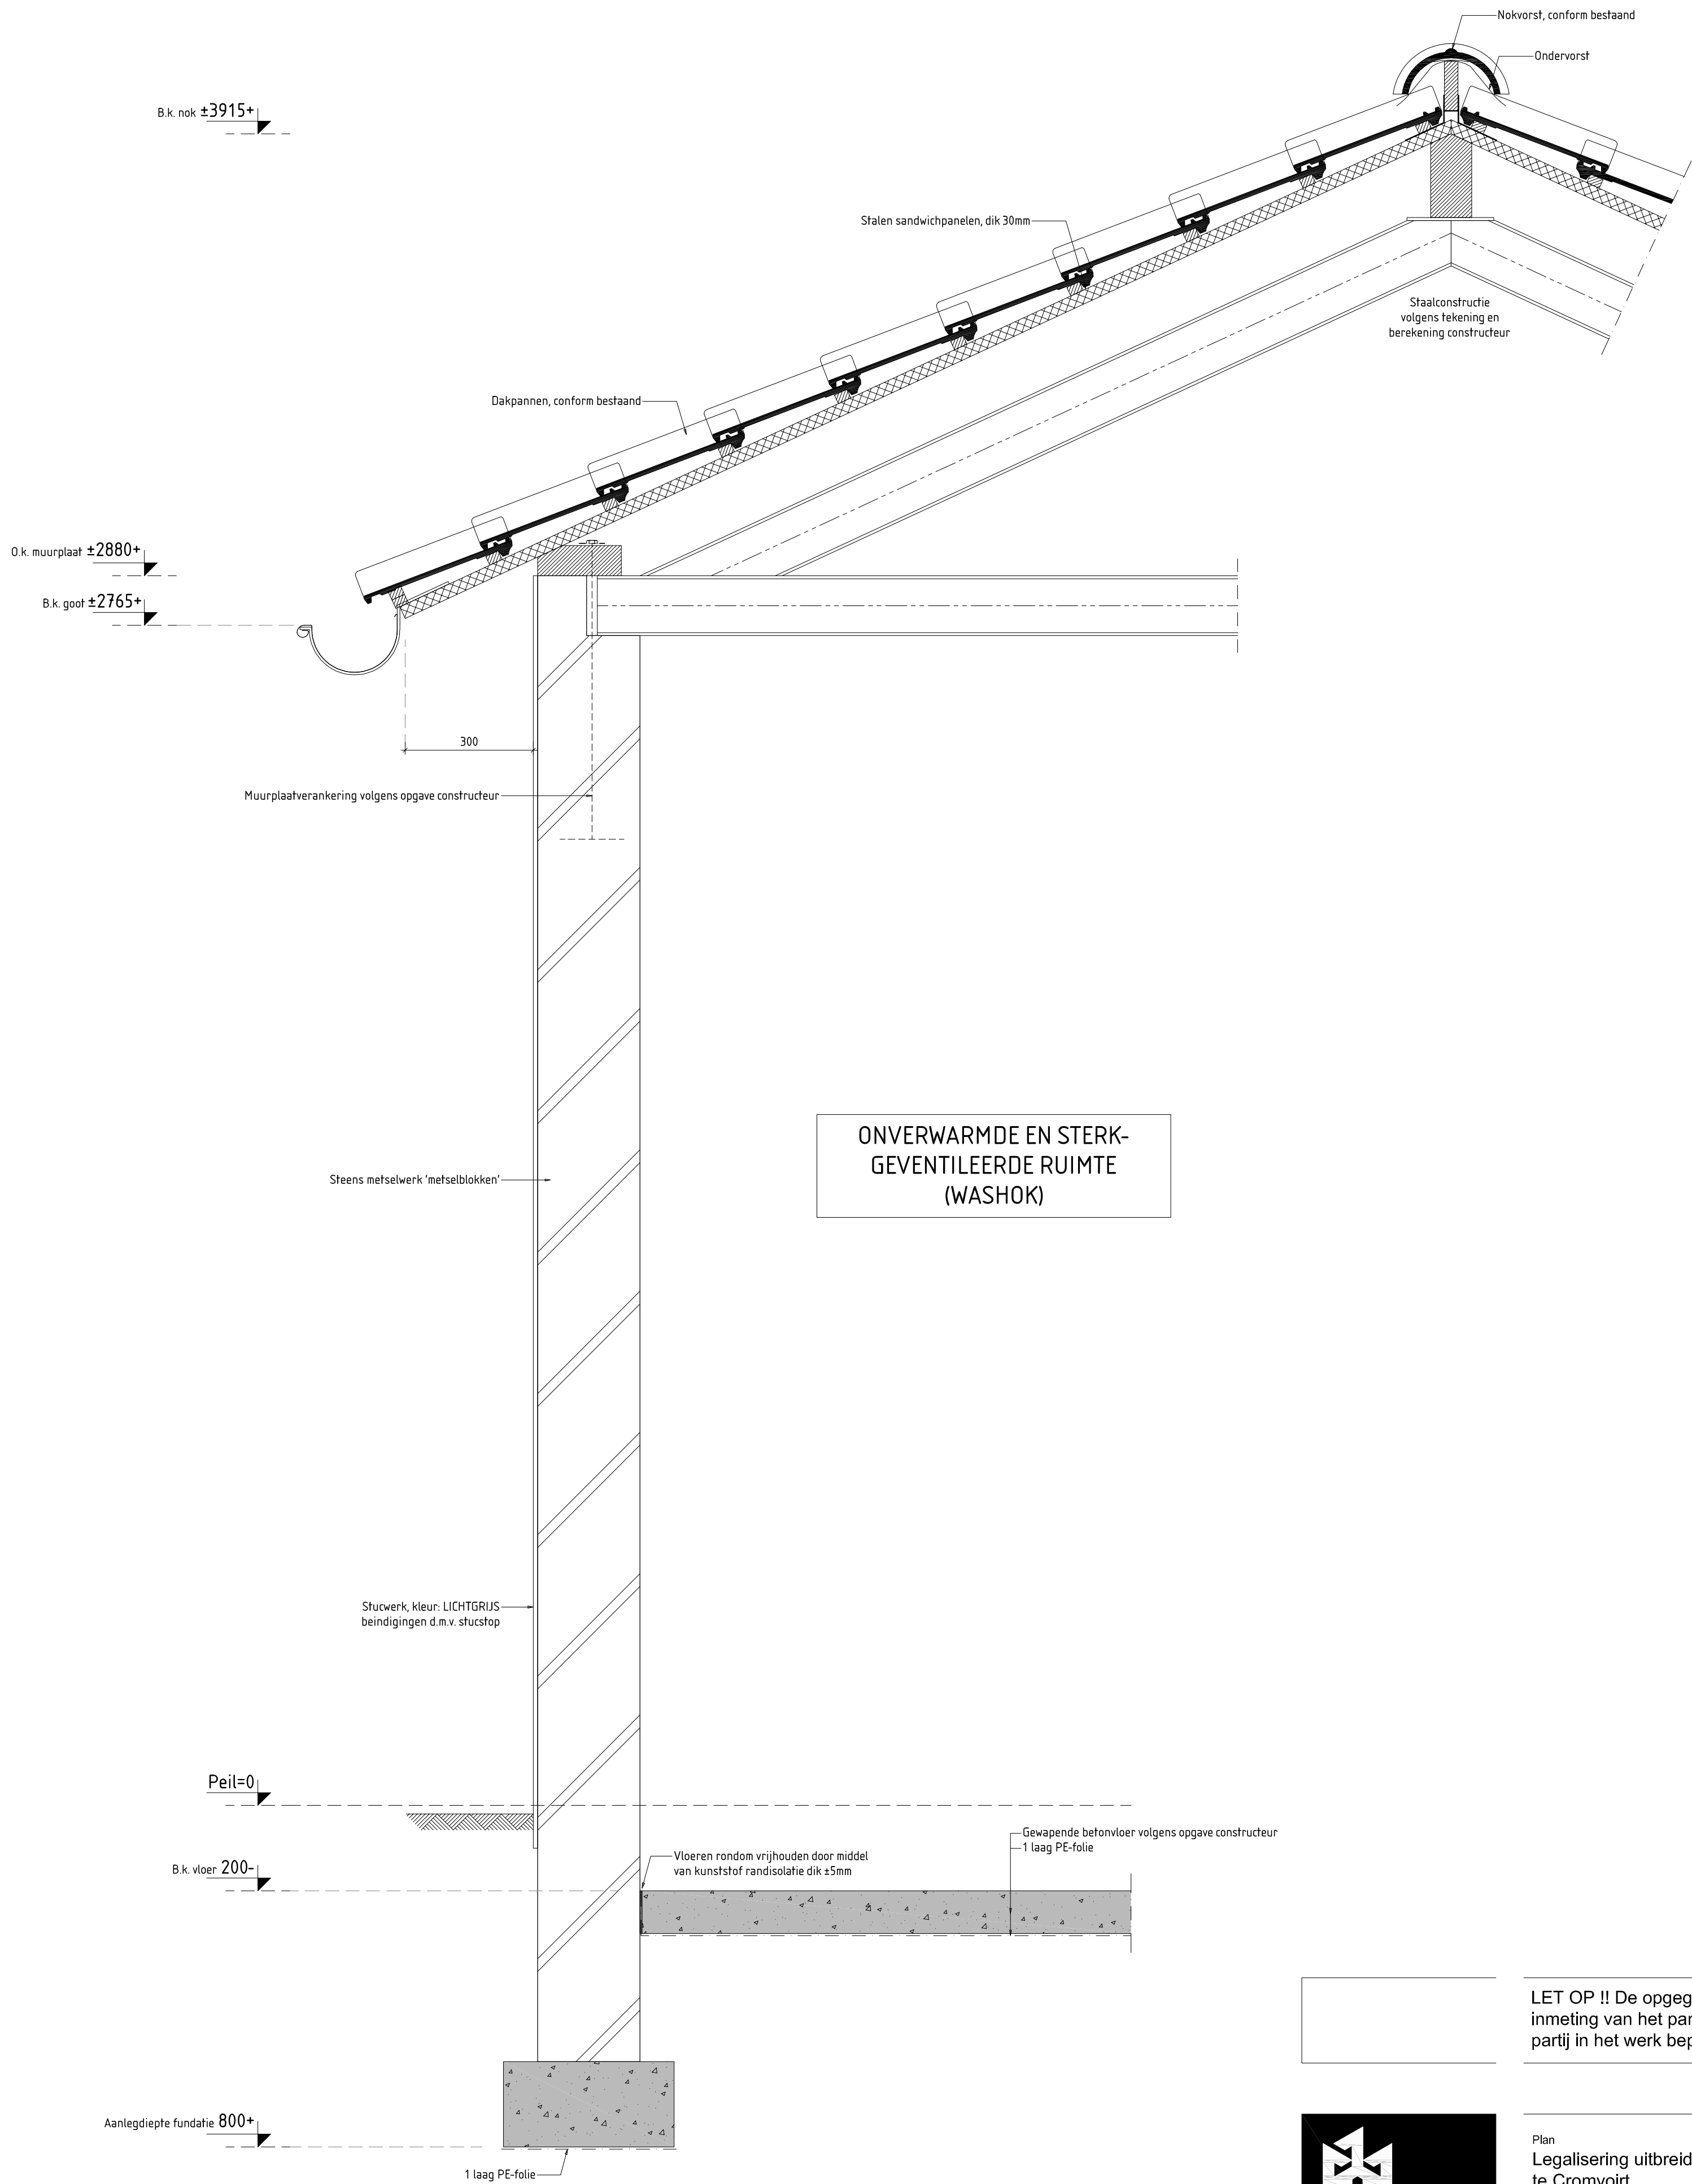

PRINCIPEDETAIL
t.p.v. WASHOK
(linker zijgevel)

VAN BOVEN
ARCHITECTEN NL

Dommelplein 1
Postbus 184
5270 AD Sint-Michiëlgestel
T. +31 (0)73 - 551 3053
info@vanbovenarchitecten.nl
www.vanbovenarchitecten.nl
Reg.Nr. SBA 1.961201.013

LET OP !! De opgegeven maatvoering is bepaald op basis van een globale inmeting van het pand. De exacte maatvoering dient door de uitvoerende partij in het werk bepaald te worden.

Plan	Gew. 4
Legalisering uitbreidingen aan de Deutersestraat 43 te Cromvoirt	Gew. 3
	Gew. 2
Onderdeel	Gew. 1
DEFINITIEF ONTWERP	Datum 19-09-2017
Details	Schaal 1 : 10
Opdrachtgever	Formaat A1
WvL Advies BV	Blad No.
Postbus 35	22
5268 ZG Helvoirt	Werk No.
Gemeente	2016.29
Vught	