


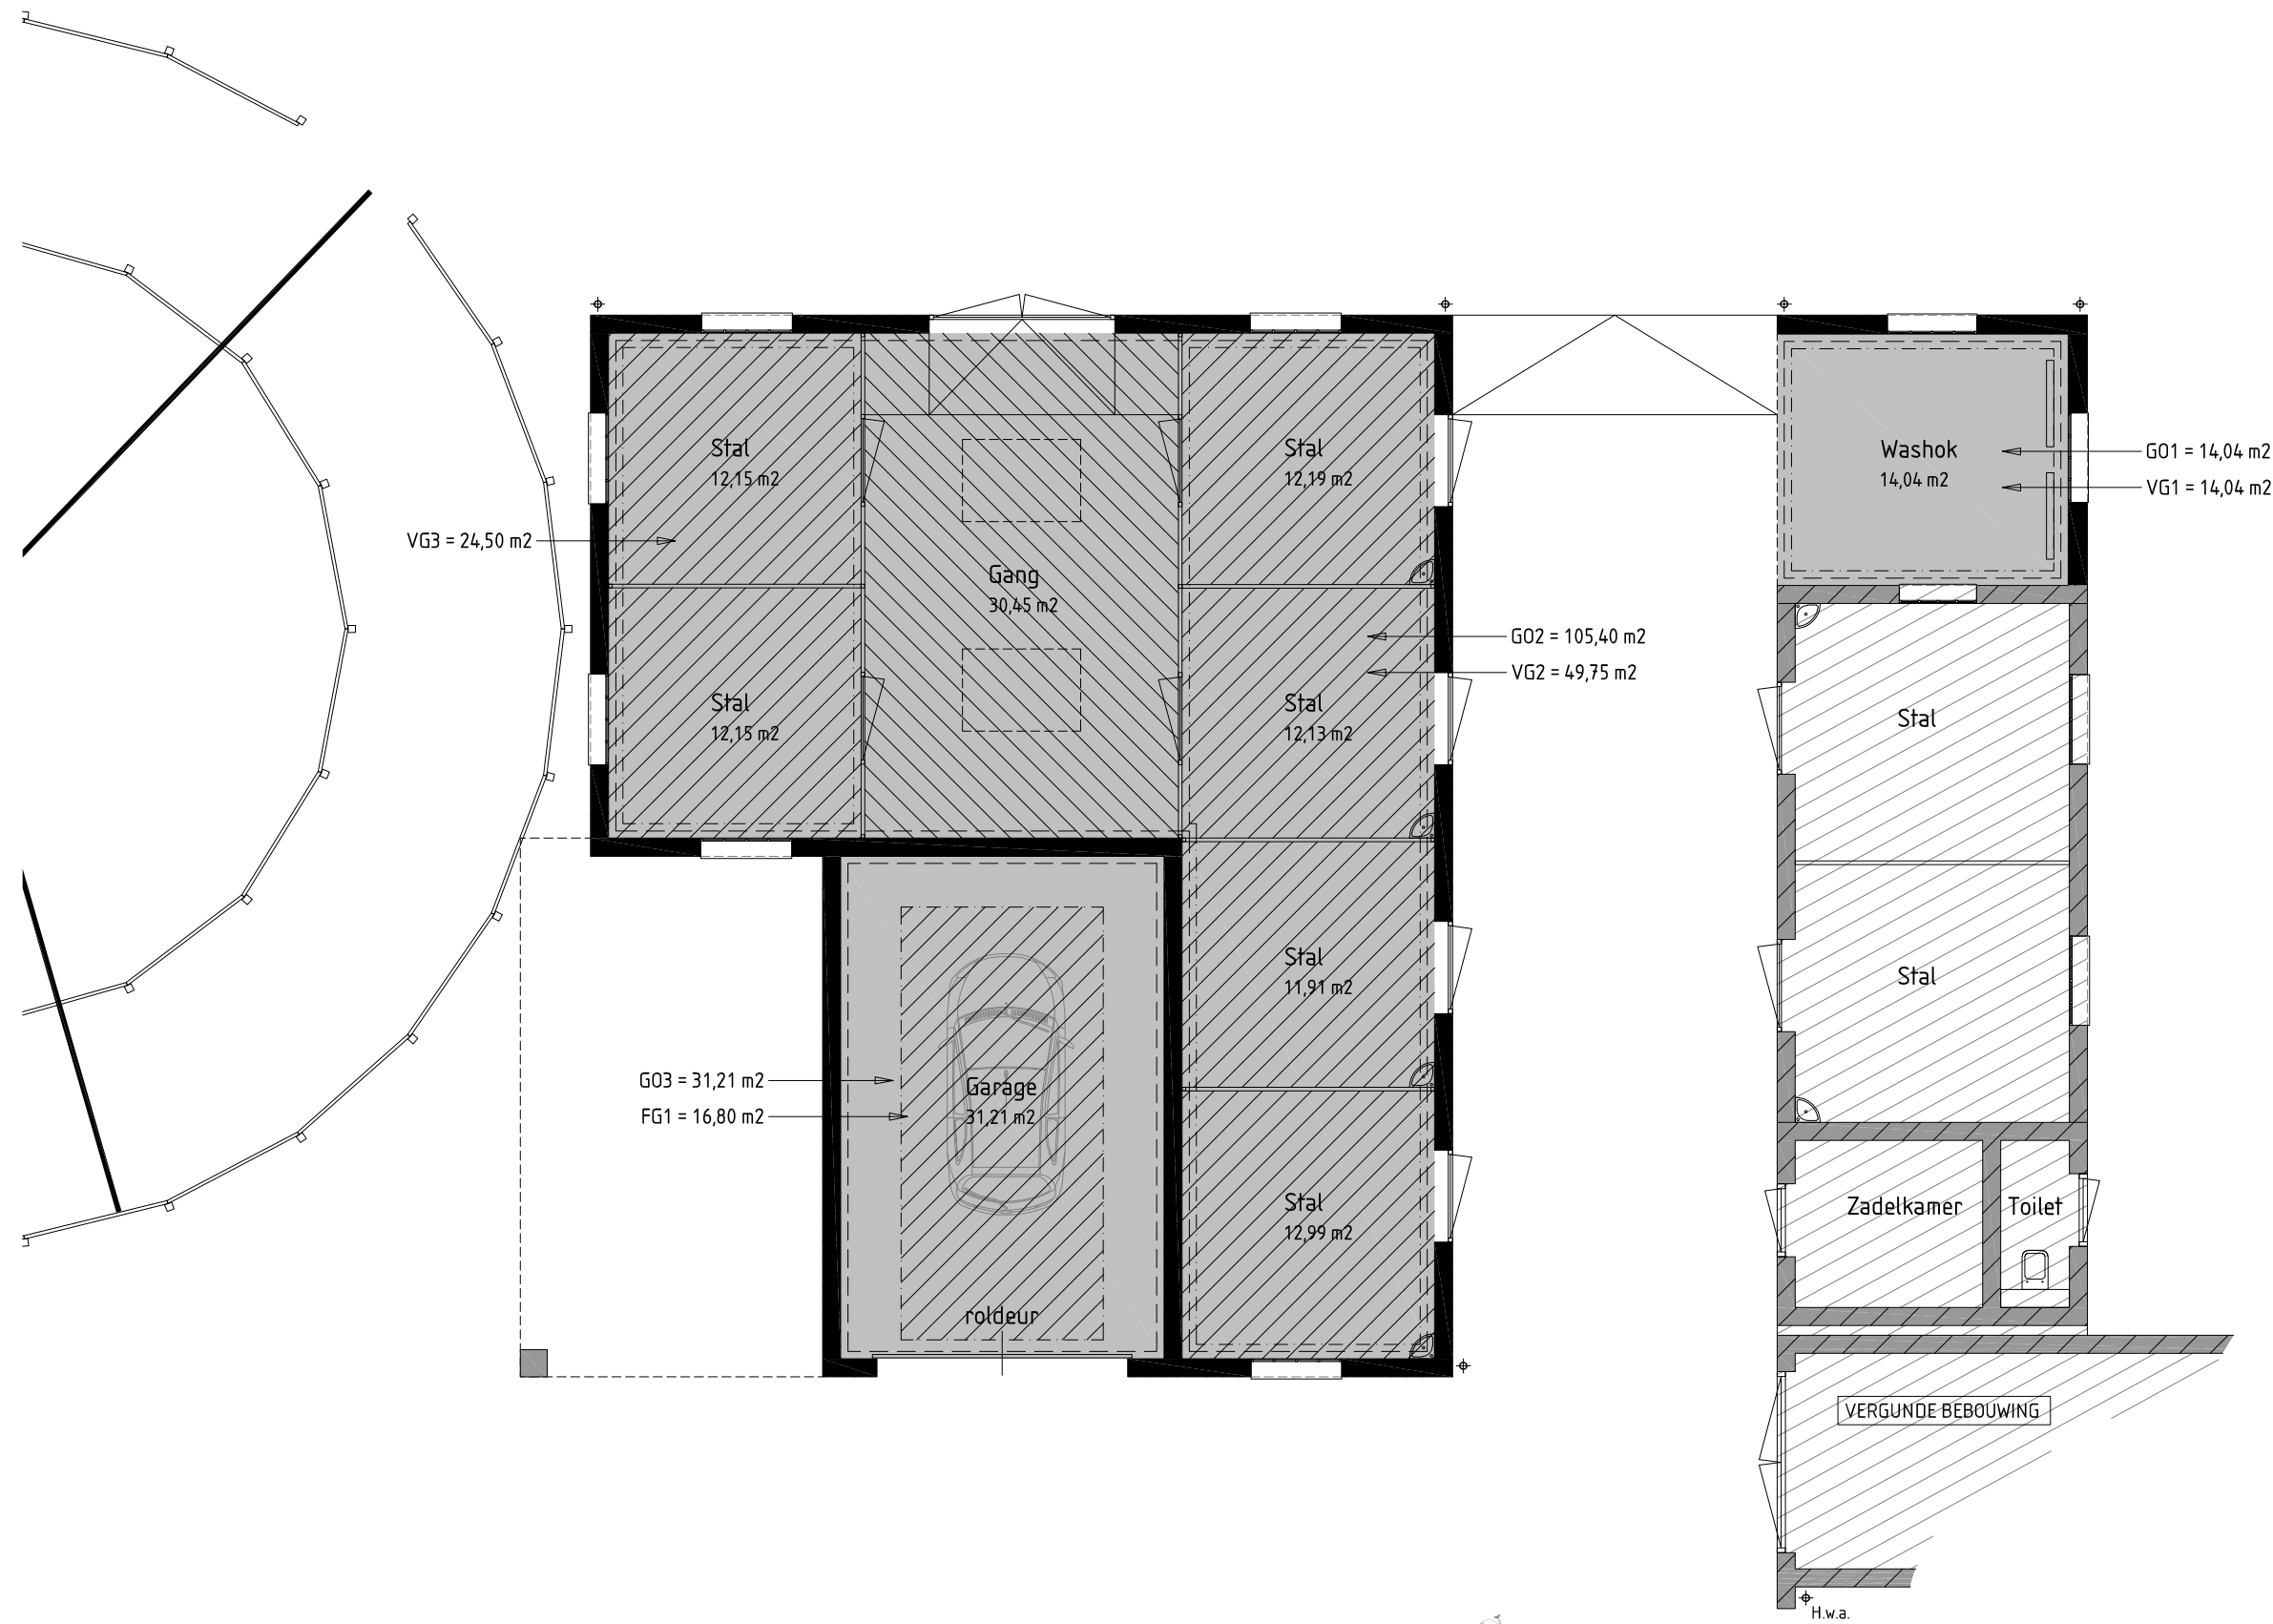

	Gebruiksoppervlakte	150,65 m ²
	Verblijfsgebied	105,09 m ²
	Verblijfsruimte	
	Verkeersruimte	

PLATTEGROND - BEGANE GROND

Functiegebied (FG) = Gebruiksgebied
Verblijfsgebied (VG) = Gebruiksgebied

