


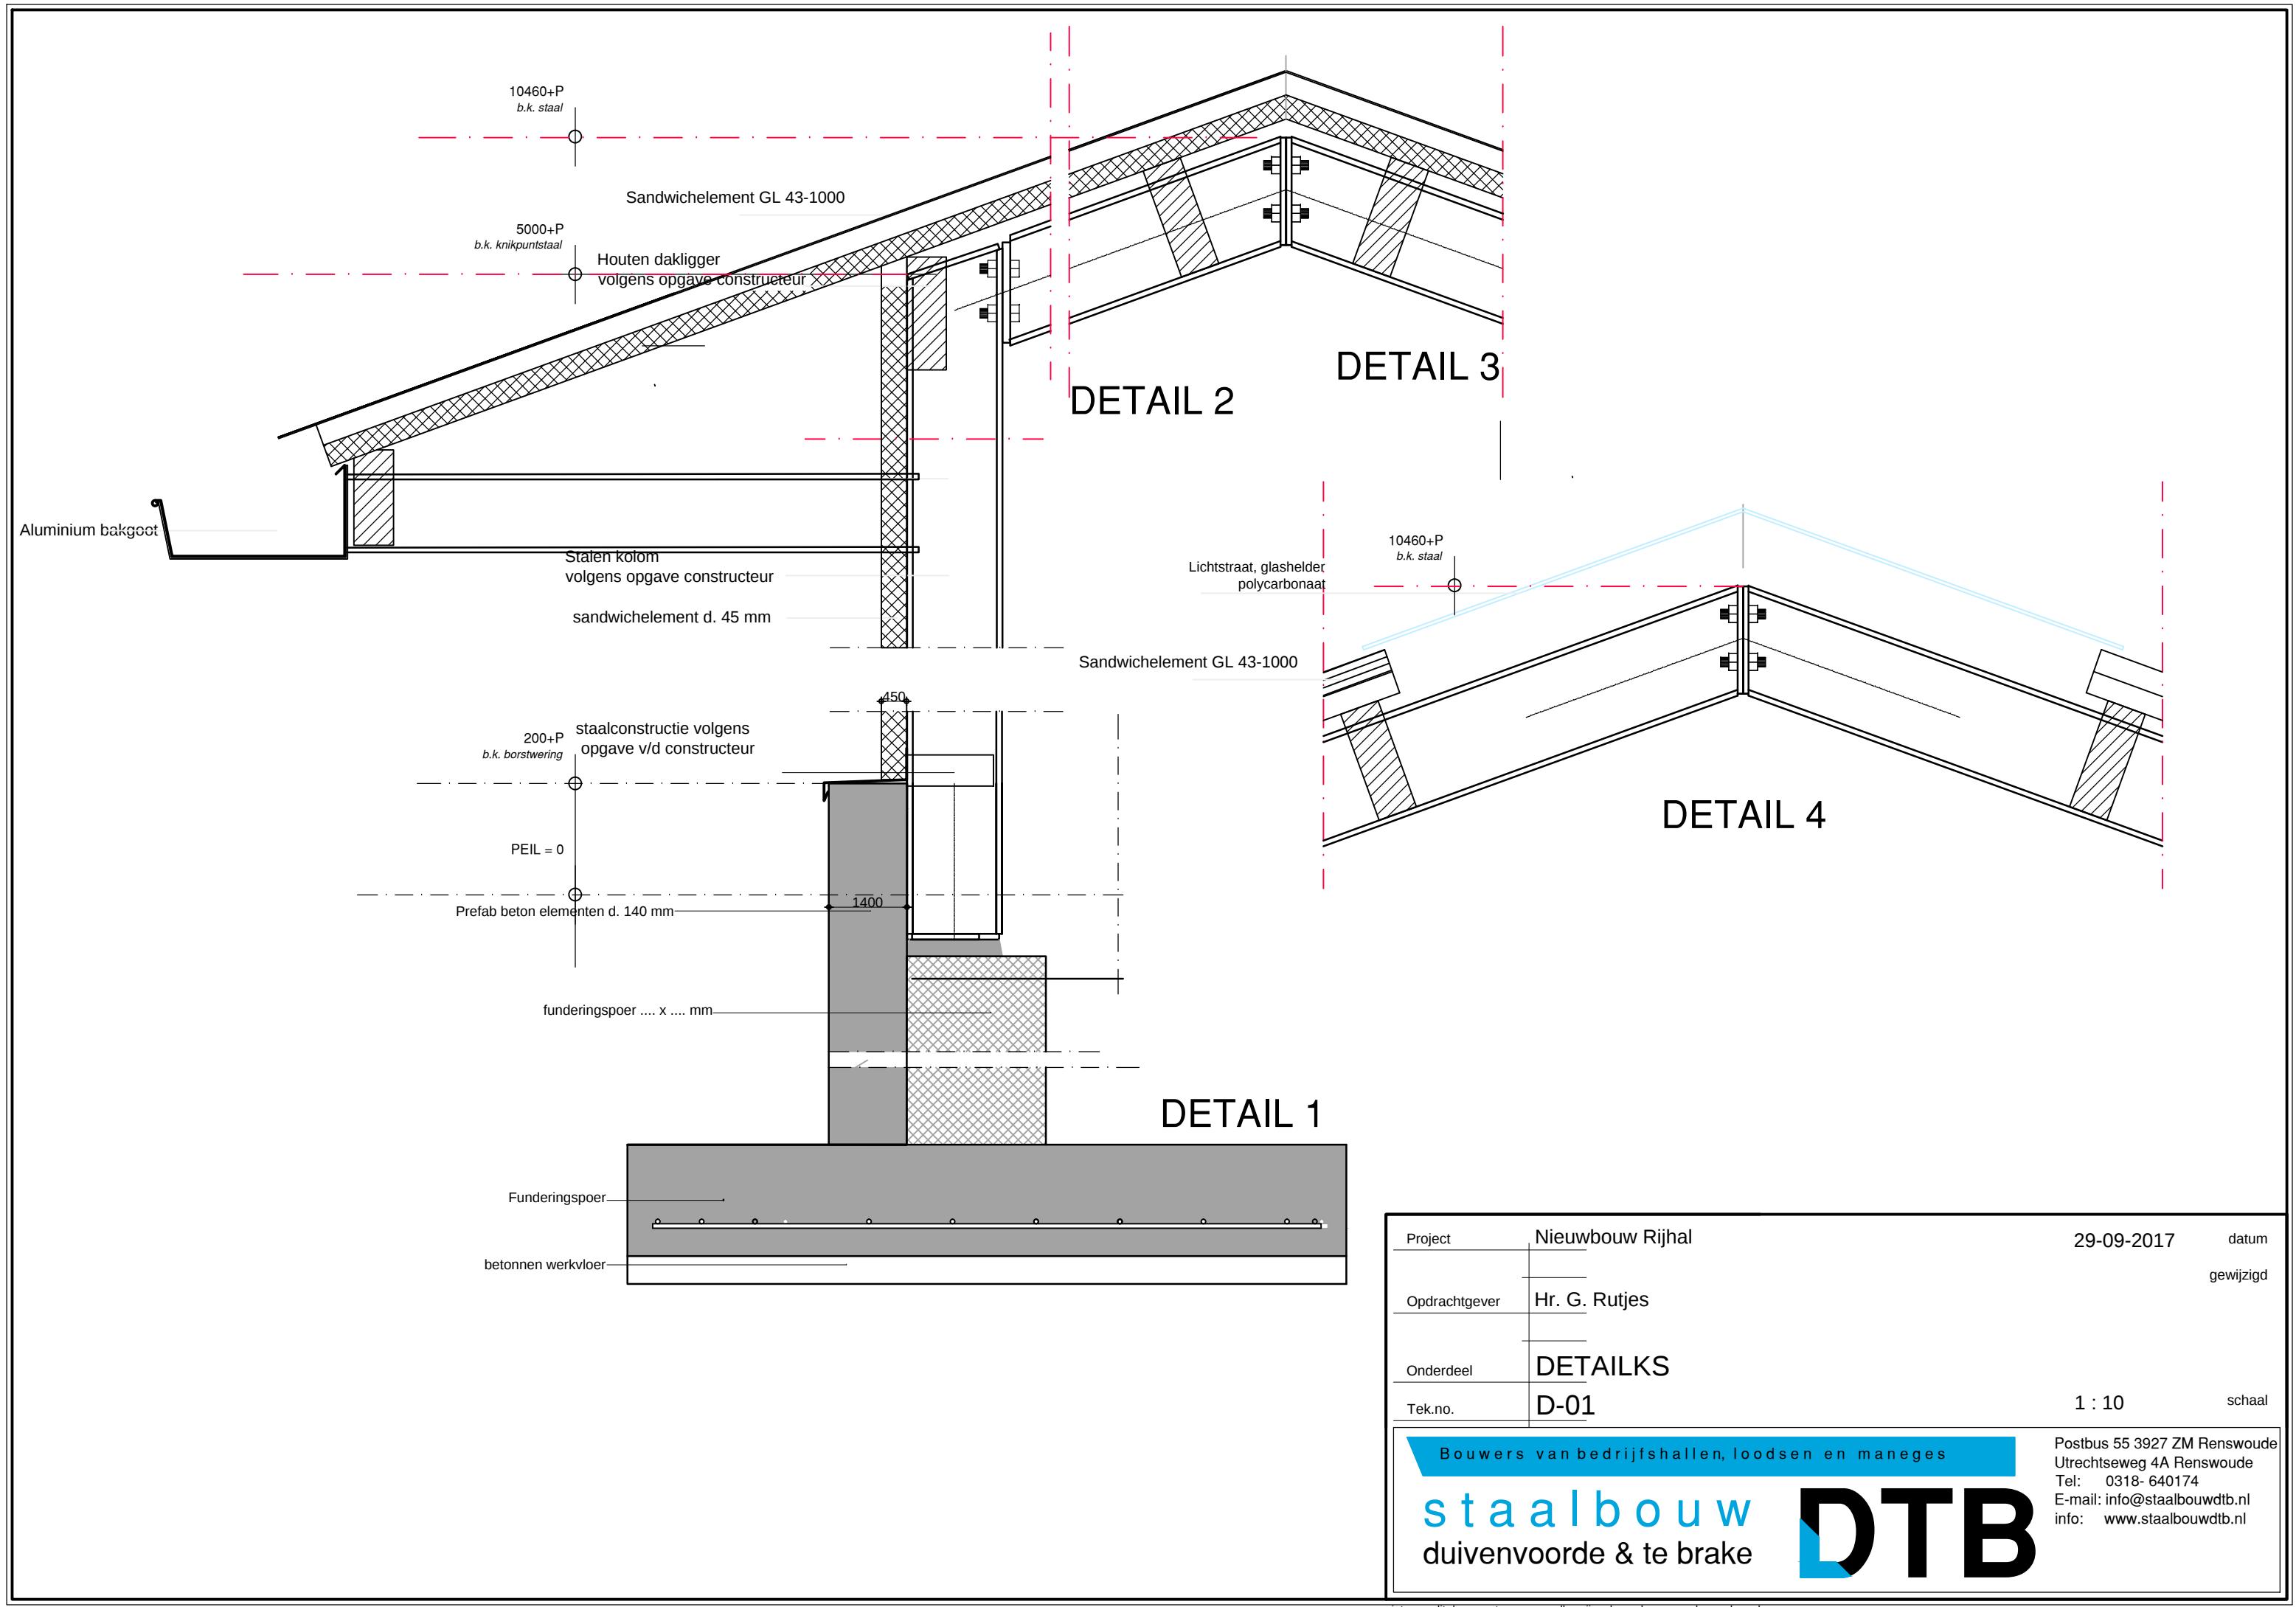

Project	Nieuwbouw Rijhal	29-09-2017	datum
Opdrachtgever	Hr. G. Rutjes		gewijzigd
Onderdeel	DETAILKS		
Tek.no.	D-01	1 : 10	schaal

Bouwers van bedrijfshallen, loodsen en maneges

staalbouw
duivenvoorde & te brake

DTB

Postbus 55 3927 ZM Renswoude
Utrechtseweg 4A Renswoude
Tel: 0318- 640174
E-mail: info@staalbouwdtb.nl
info: www.staalbouwdtb.nl