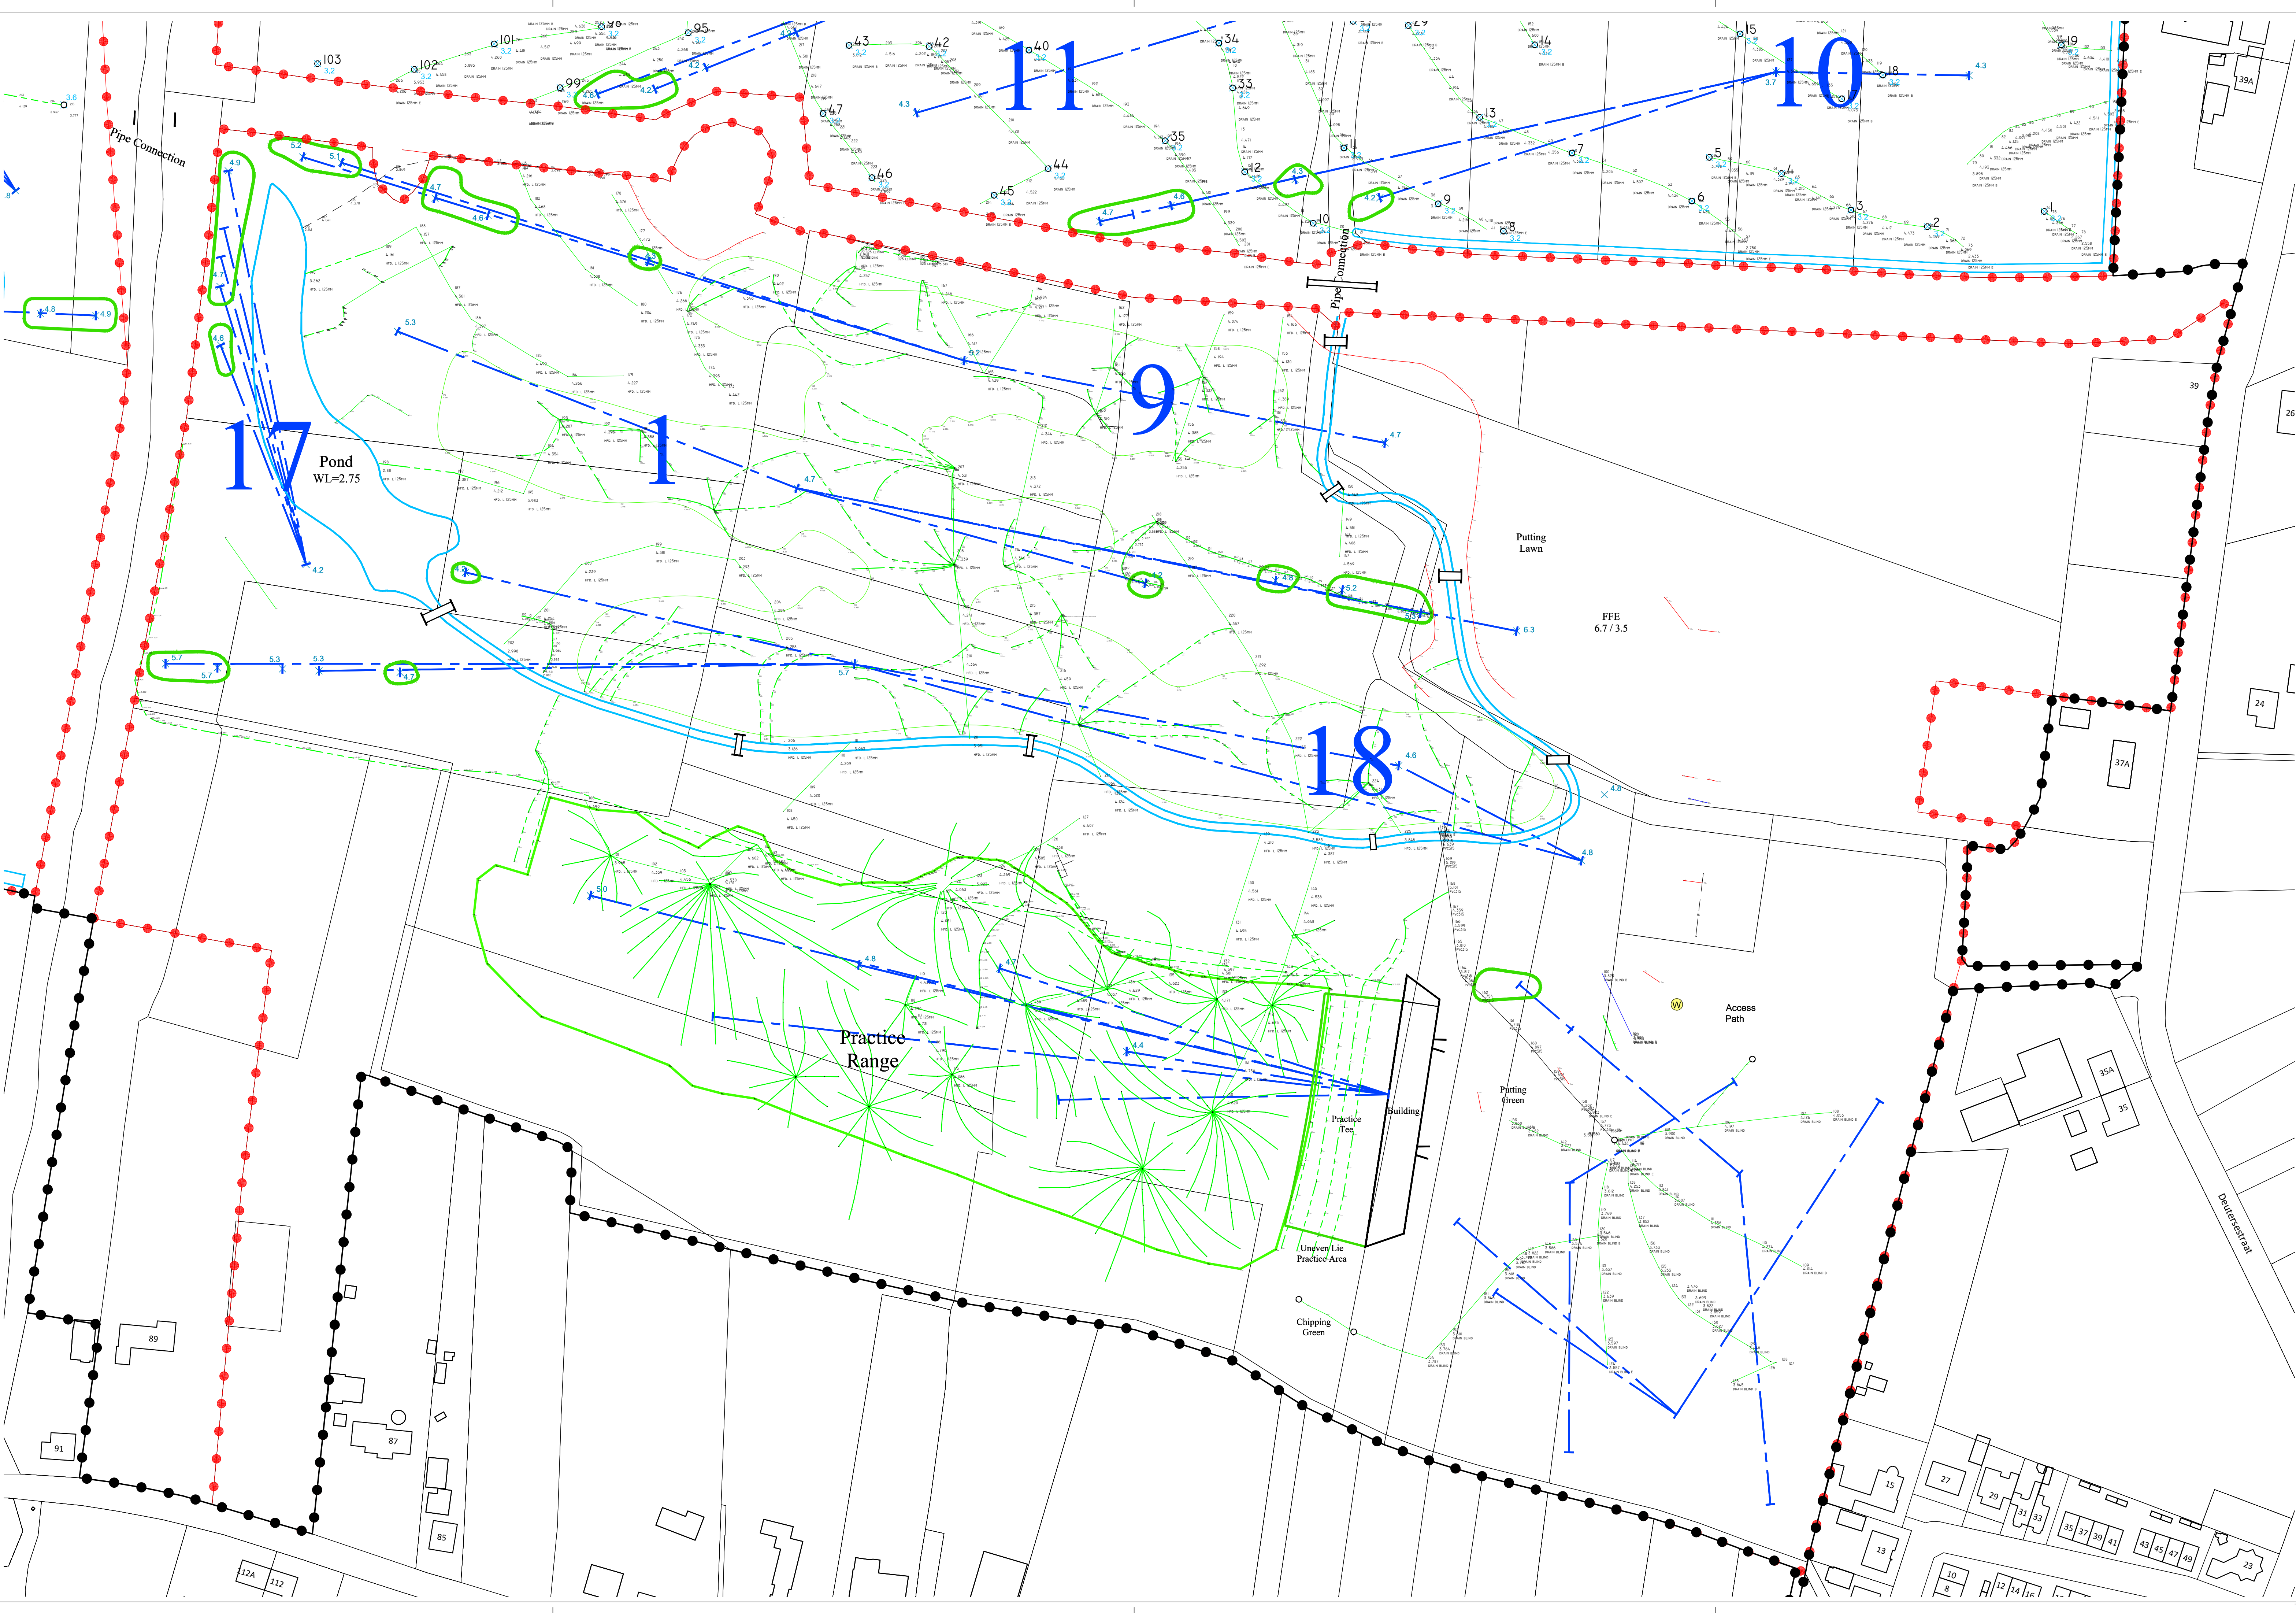




LEGENDA

plangebied Projectafwijkinsgbesluit Golfbaan Cromvoirt 2017

grens projectonderdeel 1

Geometrie	Omschrijving	Status
	Beheergrens	Nieuw
	Montelbuis data	Nieuw
	Montelbuis electra PVC	Nieuw
	Beregening	Nieuw
	Montelbuis water	Nieuw
	Drainage	Nieuw
	Drain PP 125 mm	Nieuw
	Drain PP 65 mm	Nieuw
	Drain PP 80 mm	Nieuw
	Drain PVC 125 mm	Nieuw
	Drain PVC 160 mm	Nieuw
	Transportleiding HWA PVC 315 mm	Nieuw
	Transportleiding HWA PVC 500 mm	Nieuw
Symbol	Omschrijving	Status
	Put HWA kunststof	Nieuw

ontwerp golfbaan

KYLE PHILLIPS

INTERNATIONAL

GOLF COURSE DESIGN

GRANITE BAY, CALIFORNIA

www.kylephillips.com

© COPYRIGHT 2011 KYLE PHILLIPS GOLF COURSE DESIGN INC.

opdrachtgever

Cromvoirts Landgoed BV

projectnaam

Golfbaan Cromvoirt

onderdeel

Drainagesysteem

projectnummer

23516072R-02

projectleider

JN

tekenaar

RvL

bestandsnaam

V04 180529 23516072R KRT19 Drainagesysteem.dwg

V01

08-12-2016

V03

05-09-2017

V04

29-05-2018

schaal

1:1000

formaat

A1+

blad

19-1

DE GRUYTER FABRIEK

VEEMARKADE 8

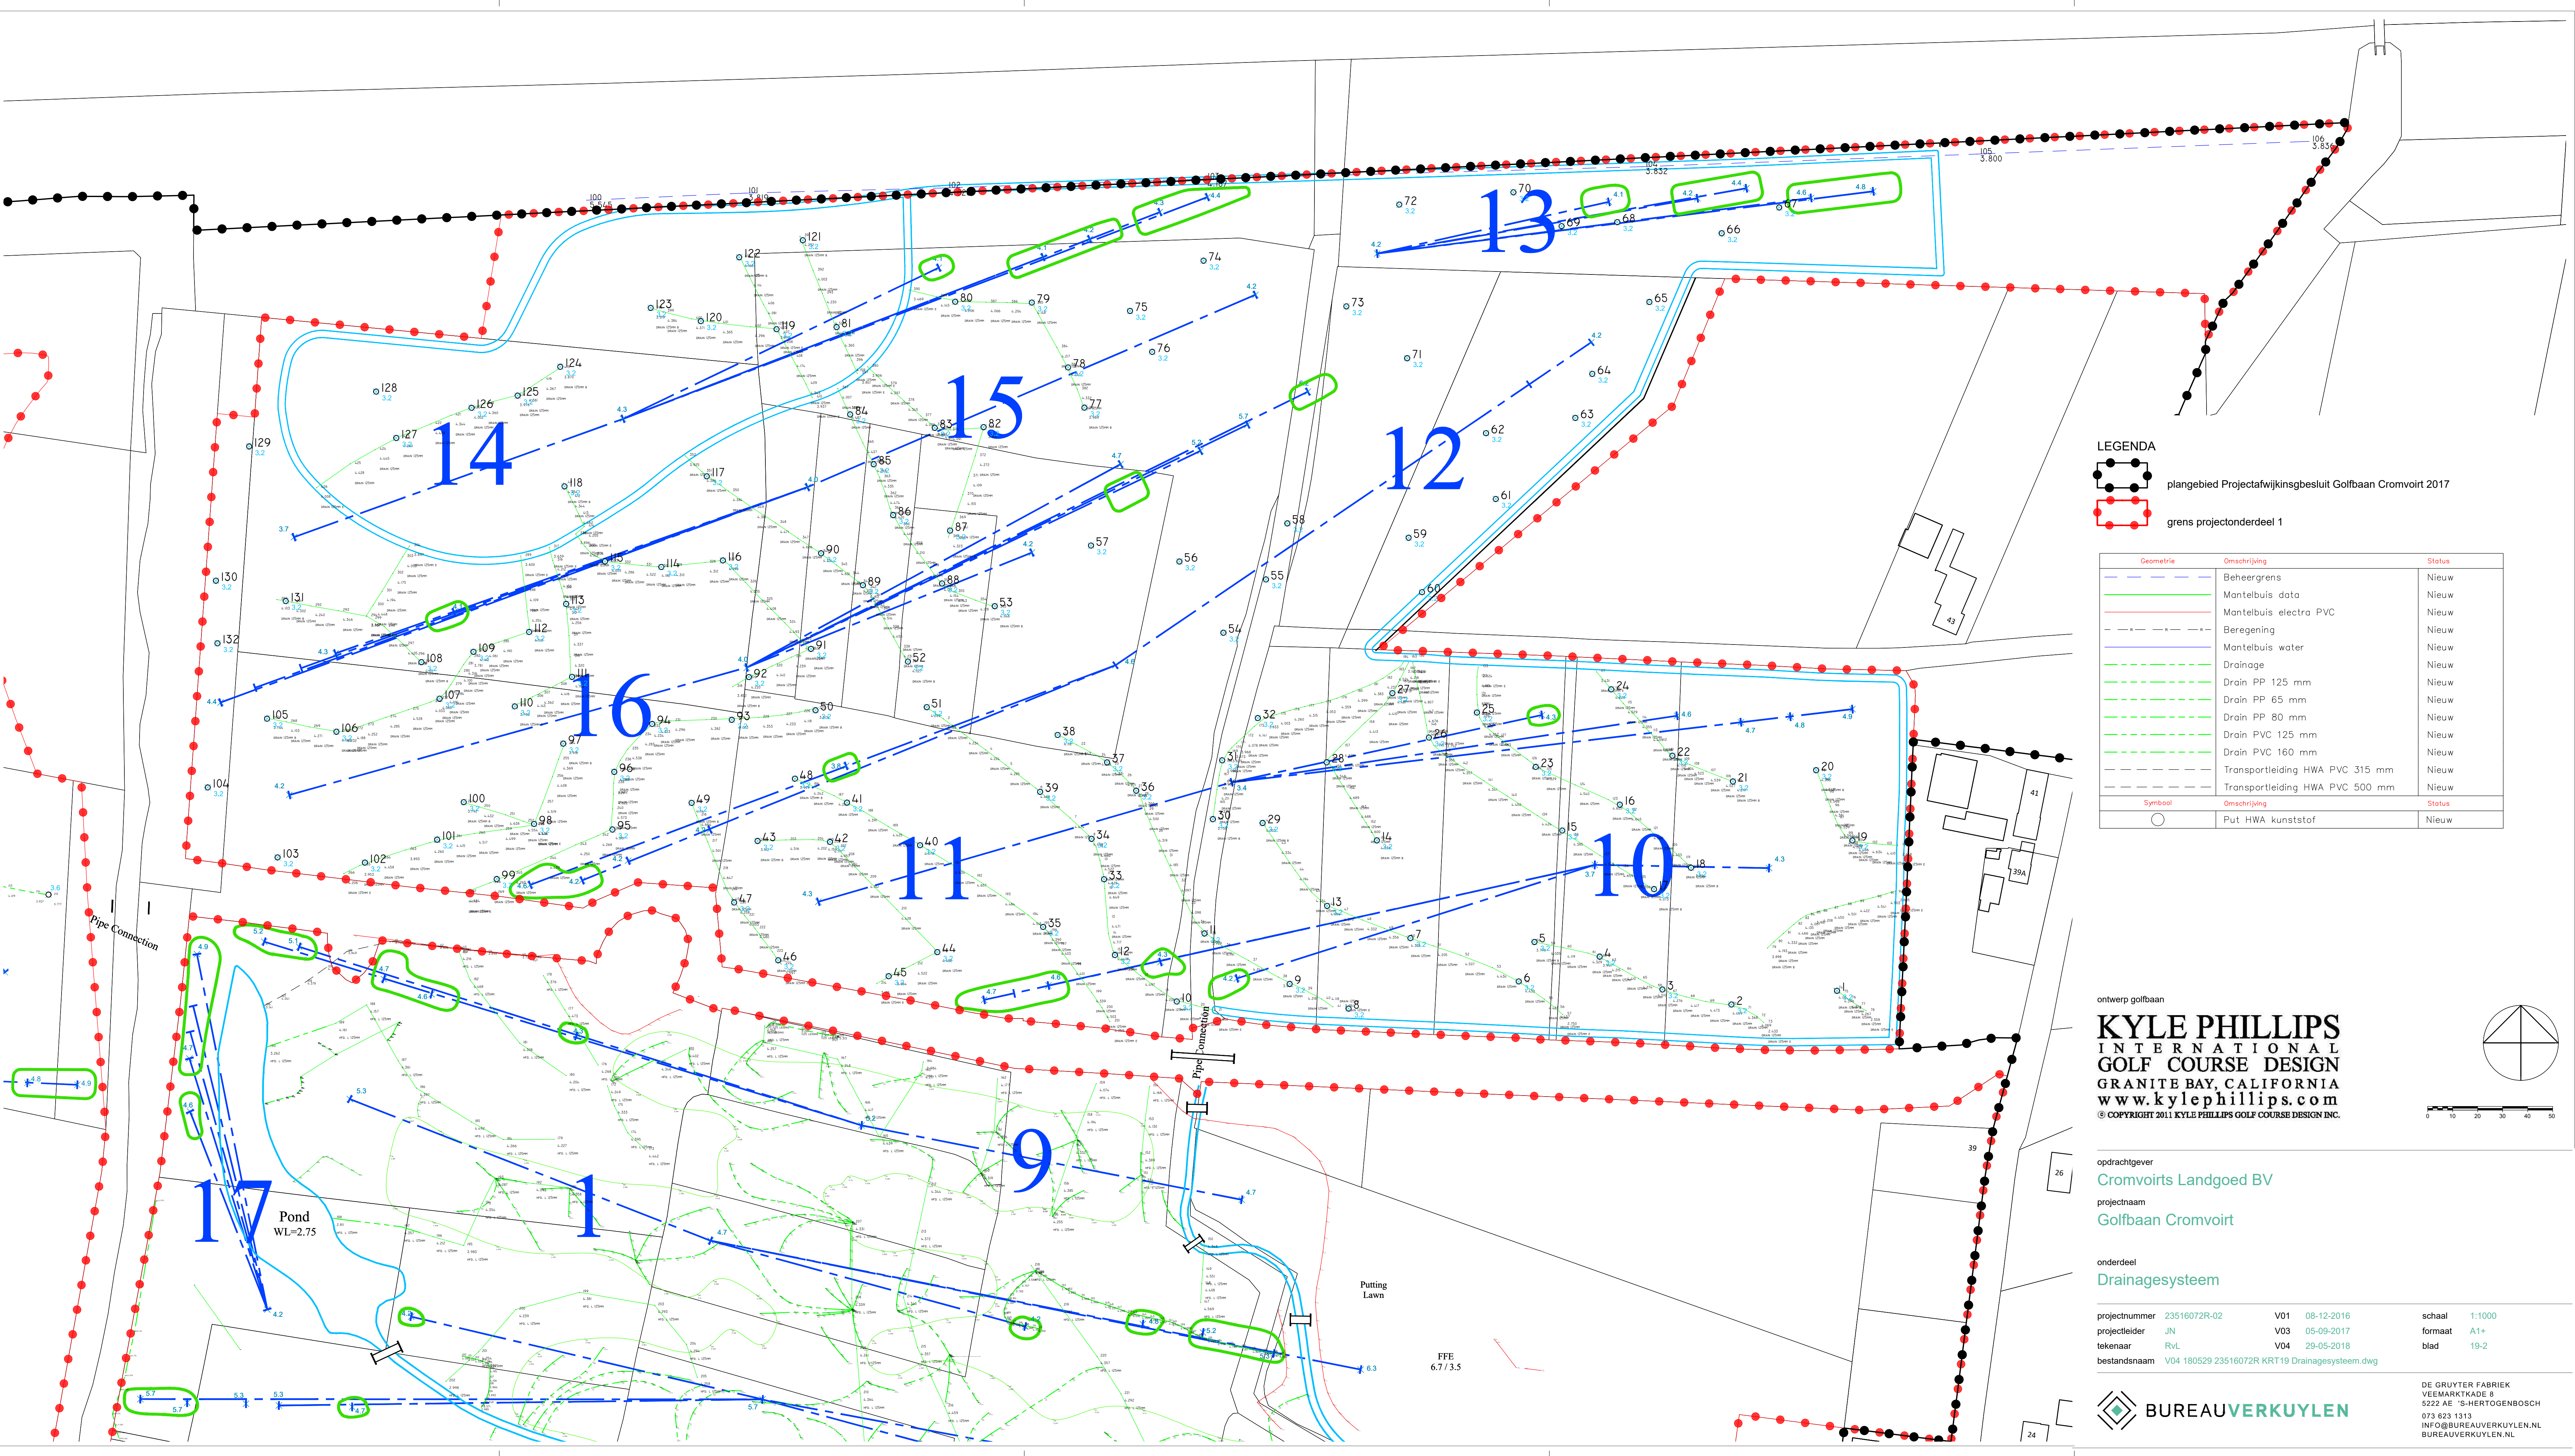
5222 AE 'S-HERTOGENBOSCH

073 623 1313

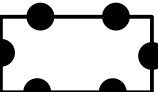
INFO@BUREAUVERKUYLEN.NL

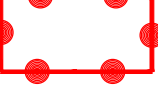
BUREAUVERKUYLEN.NL

 
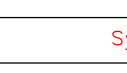
BUREAUVERKUYLEN



LEGENDA

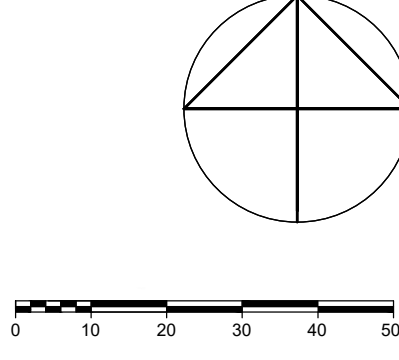
 plangebied Projectafwijkinsbesluit Golfbaan Cromvoirt 2017

 grens projectonderdeel 1

Geometrie	Omschrijving	Status
	Beheergrens	Nieuw
	Monteluis data	Nieuw
	Monteluis electro PVC	Nieuw
	Beregening	Nieuw
	Monteluis water	Nieuw
	Drainage	Nieuw
	Drain PP 125 mm	Nieuw
	Drain PP 65 mm	Nieuw
	Drain PP 80 mm	Nieuw
	Drain PVC 125 mm	Nieuw
	Drain PVC 160 mm	Nieuw
	Transportleiding HWA PVC 315 mm	Nieuw
	Transportleiding HWA PVC 500 mm	Nieuw
Symbol	Omschrijving	Status
	Put HWA kunststof	Nieuw

ontwerp golfbaan

KYLE PHILLIPS
INTERNATIONAL
GOLF COURSE DESIGN
GRANITE BAY, CALIFORNIA
www.kylephillips.com
© COPYRIGHT 2011 KYLE PHILLIPS GOLF COURSE DESIGN INC.



opdrachtgever
Cromvoirts Landgoed BV

projectnaam
Golfbaan Cromvoirt

onderdeel
Drainagesysteem

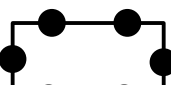
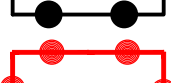
projectnummer 23516072R-02 V01 08-12-2016
projectleider JN V03 05-09-2017
tekenaar RvL V04 29-05-2018
bestandsnaam V04 180529 23516072R KRT19 Drainagesysteem.dwg

schaal 1:1000
formaat A1+
blad 19-2

 **BUREAUVERKUYLEN**

DE GRUYTER FABRIEK
VEEMARKTDE 8
5222 AE 'S-HERTOGENBOSCH
073 623 1313
INFO@BUREAUVERKUYLEN.NL
BUREAUVERKUYLEN.NL

LEGENDA

	plangebied Projectafwijkinsbesluit Golfbaan Cromvoirt 2017	
	grens projectonderdeel 1	

Geometrie	Omschrijving	Status
	Beheergrens	Nieuw
	Mantelbus data	Nieuw
	Mantelbus electra PVC	Nieuw
	Beregening	Nieuw
	Mantelbus water	Nieuw
	Drainage	Nieuw
	Drain PP 125 mm	Nieuw
	Drain PP 65 mm	Nieuw
	Drain PP 80 mm	Nieuw
	Drain PVC 125 mm	Nieuw
	Drain PVC 160 mm	Nieuw
	Transportleiding HWA PVC 315 mm	Nieuw
	Transportleiding HWA PVC 500 mm	Nieuw
Symbol	Omschrijving	Status
	Put HWA kunststof	Nieuw

ontwerp golfbaan

KYLE PHILLIPS
INTERNATIONAL
GOLF COURSE DESIGN
GRANITE BAY, CALIFORNIA
www.kylephillips.com
© COPYRIGHT 2011 KYLE PHILLIPS GOLF COURSE DESIGN INC.

opdrachtgever

Cromvoirts Landgoed BV

projectnaam

Golfbaan Cromvoirt

onderdeel

Drainagesysteem

projectnummer	23516072R-02	V01	08-12-2016	schaal	1:1000
projectleider	JN	V03	05-08-2017	formaat	A0
tekenaar	RVL	V04	29-05-2019	blad	19-3
bestandsnaam	V04 180529 23516072R KRT19 Drainagesysteem.dwg				

 **BUREAUVERKUYLEN**

DE GRUYTER FABRIEK
VEEMARKEDE II
5222 AE 'S-HERTOGENBOSCH
073 623 1313
INFO@BUREAUVERKUYLEN.NL
BUREAUVERKUYLEN.NL