


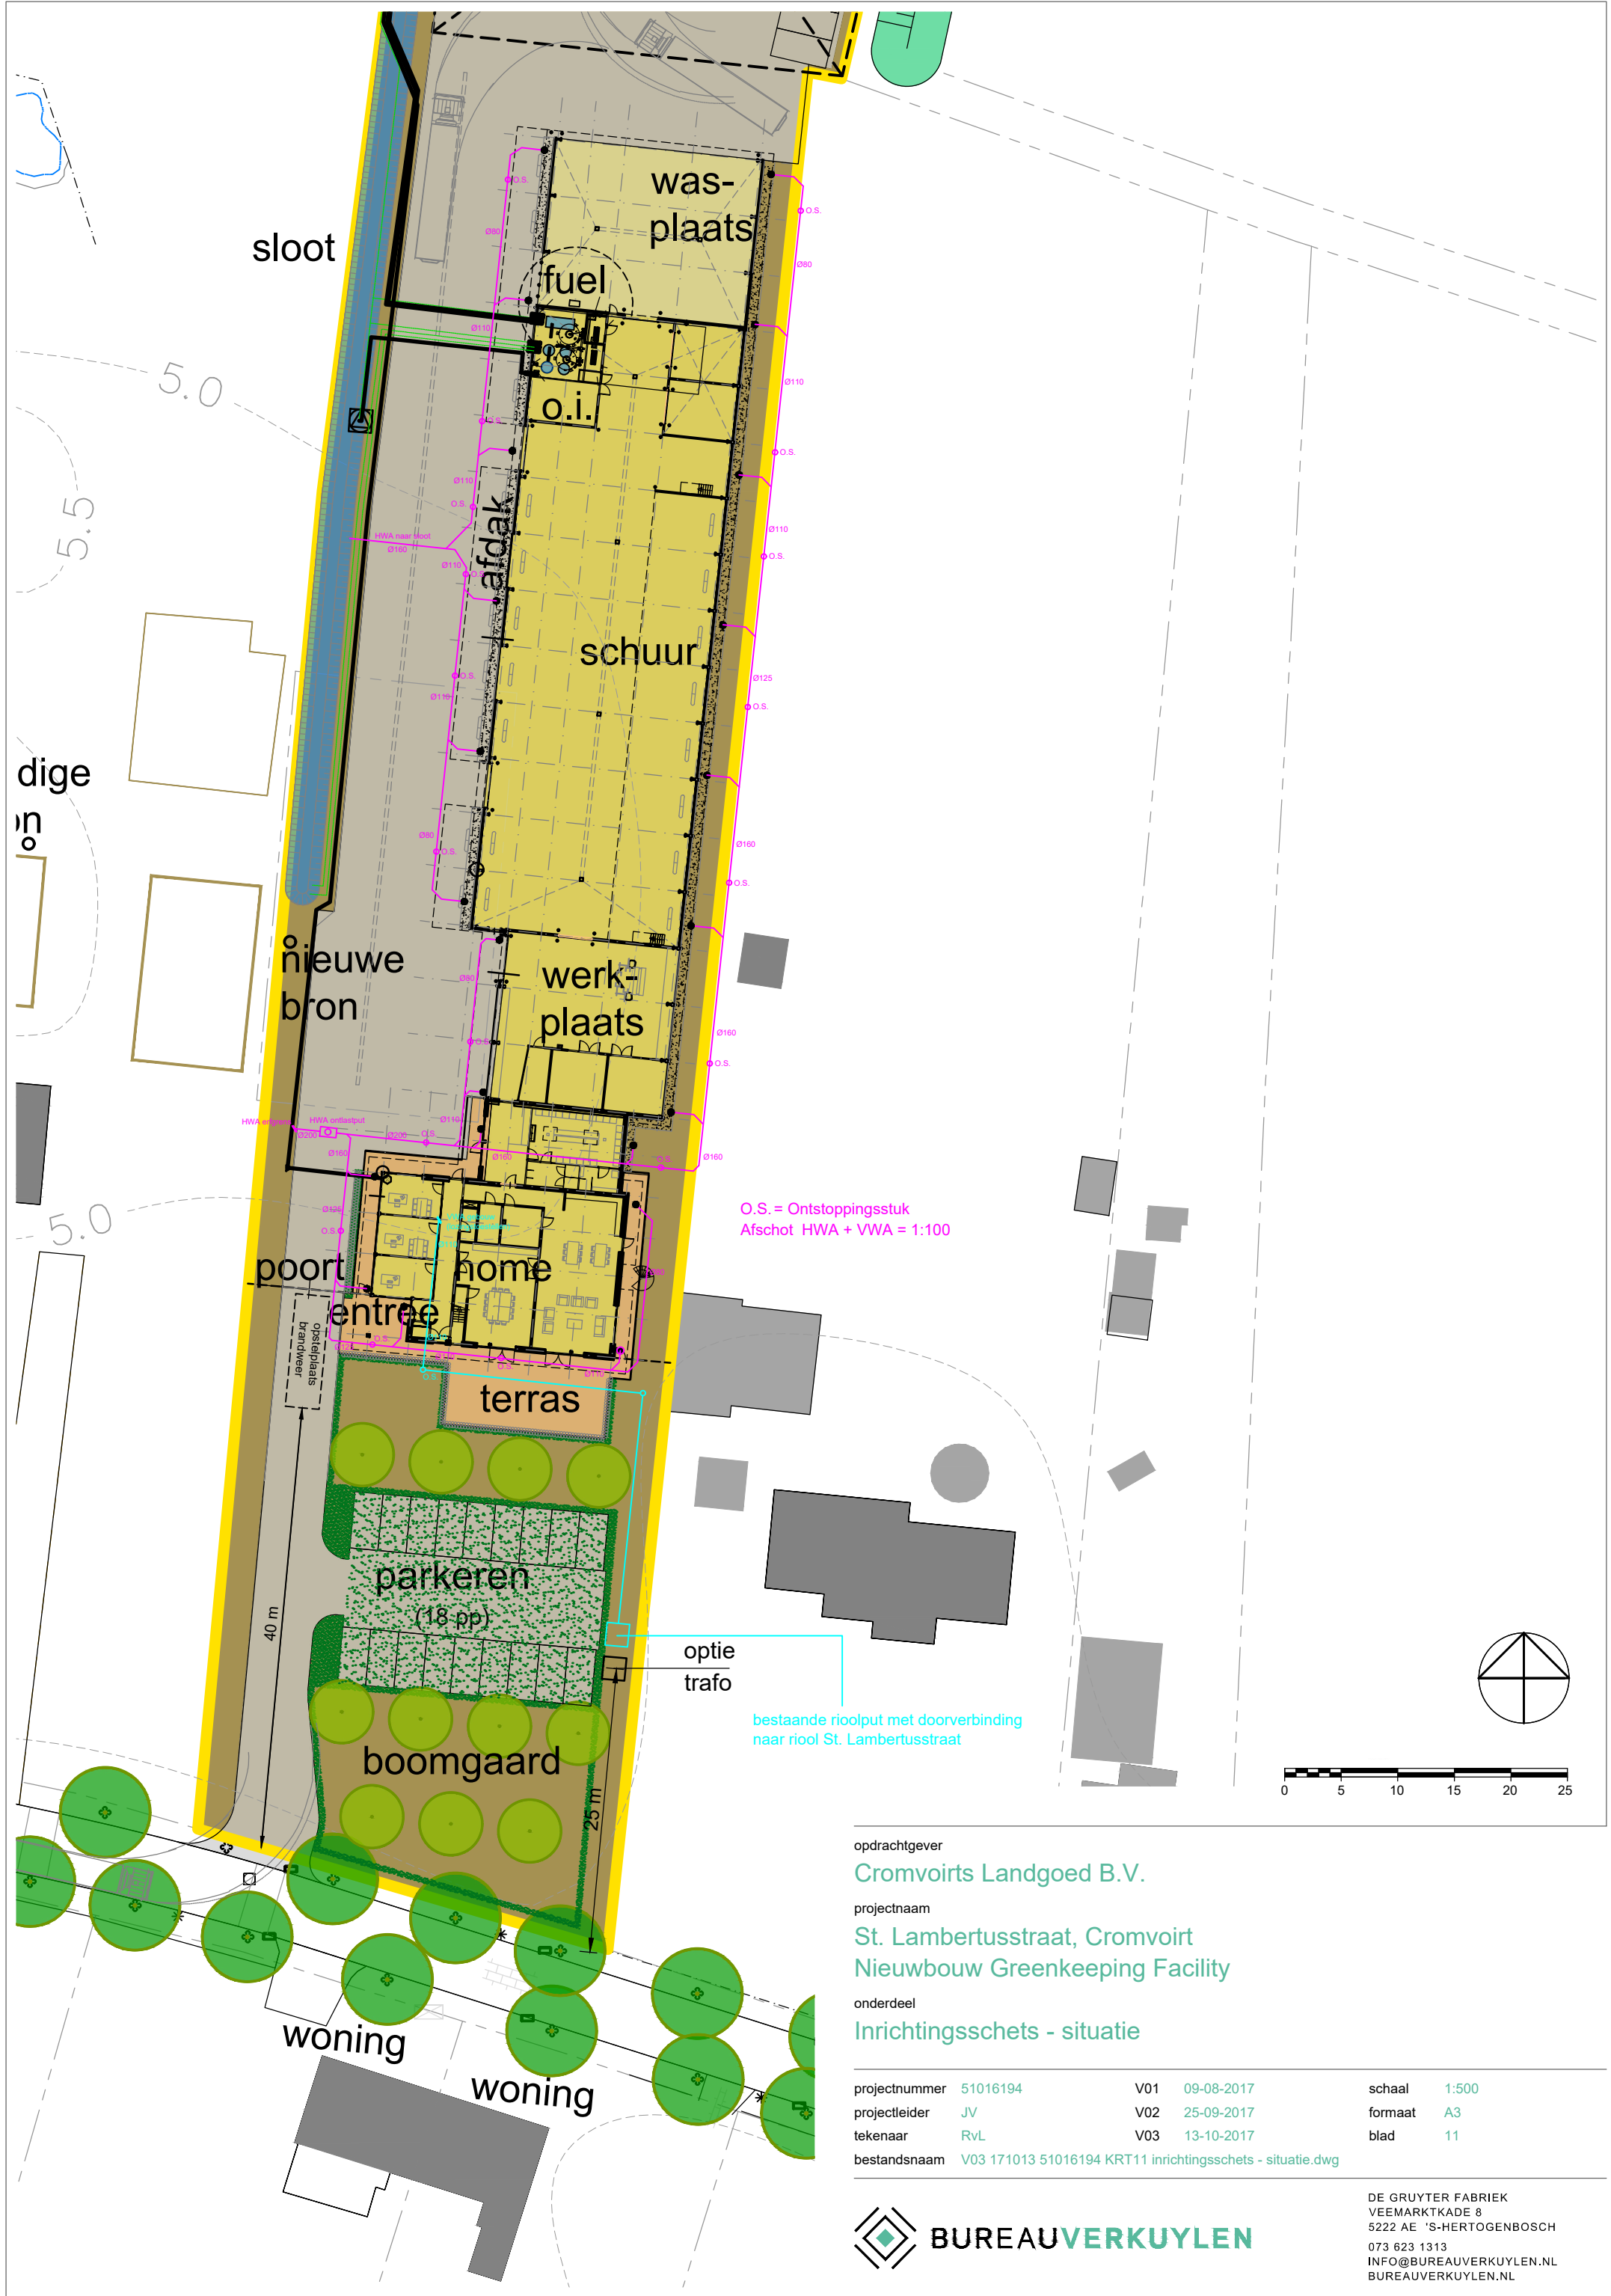

opdrachtgever
Cromvoirts Landgoed B.V.

projectnaam
**St. Lambertusstraat, Cromvoirt
Nieuwbouw Greenkeeping Facility**

onderdeel
Inrichtingsschets - situatie

projectnummer	51016194	V01	09-08-2017	schaal	1:500
projectleider	JV	V02	25-09-2017	formaat	A3
tekenaar	RvL	V03	13-10-2017	blad	11
bestandsnaam	V03 171013 51016194 KRT11 inrichtingsschets - situatie.dwg				