


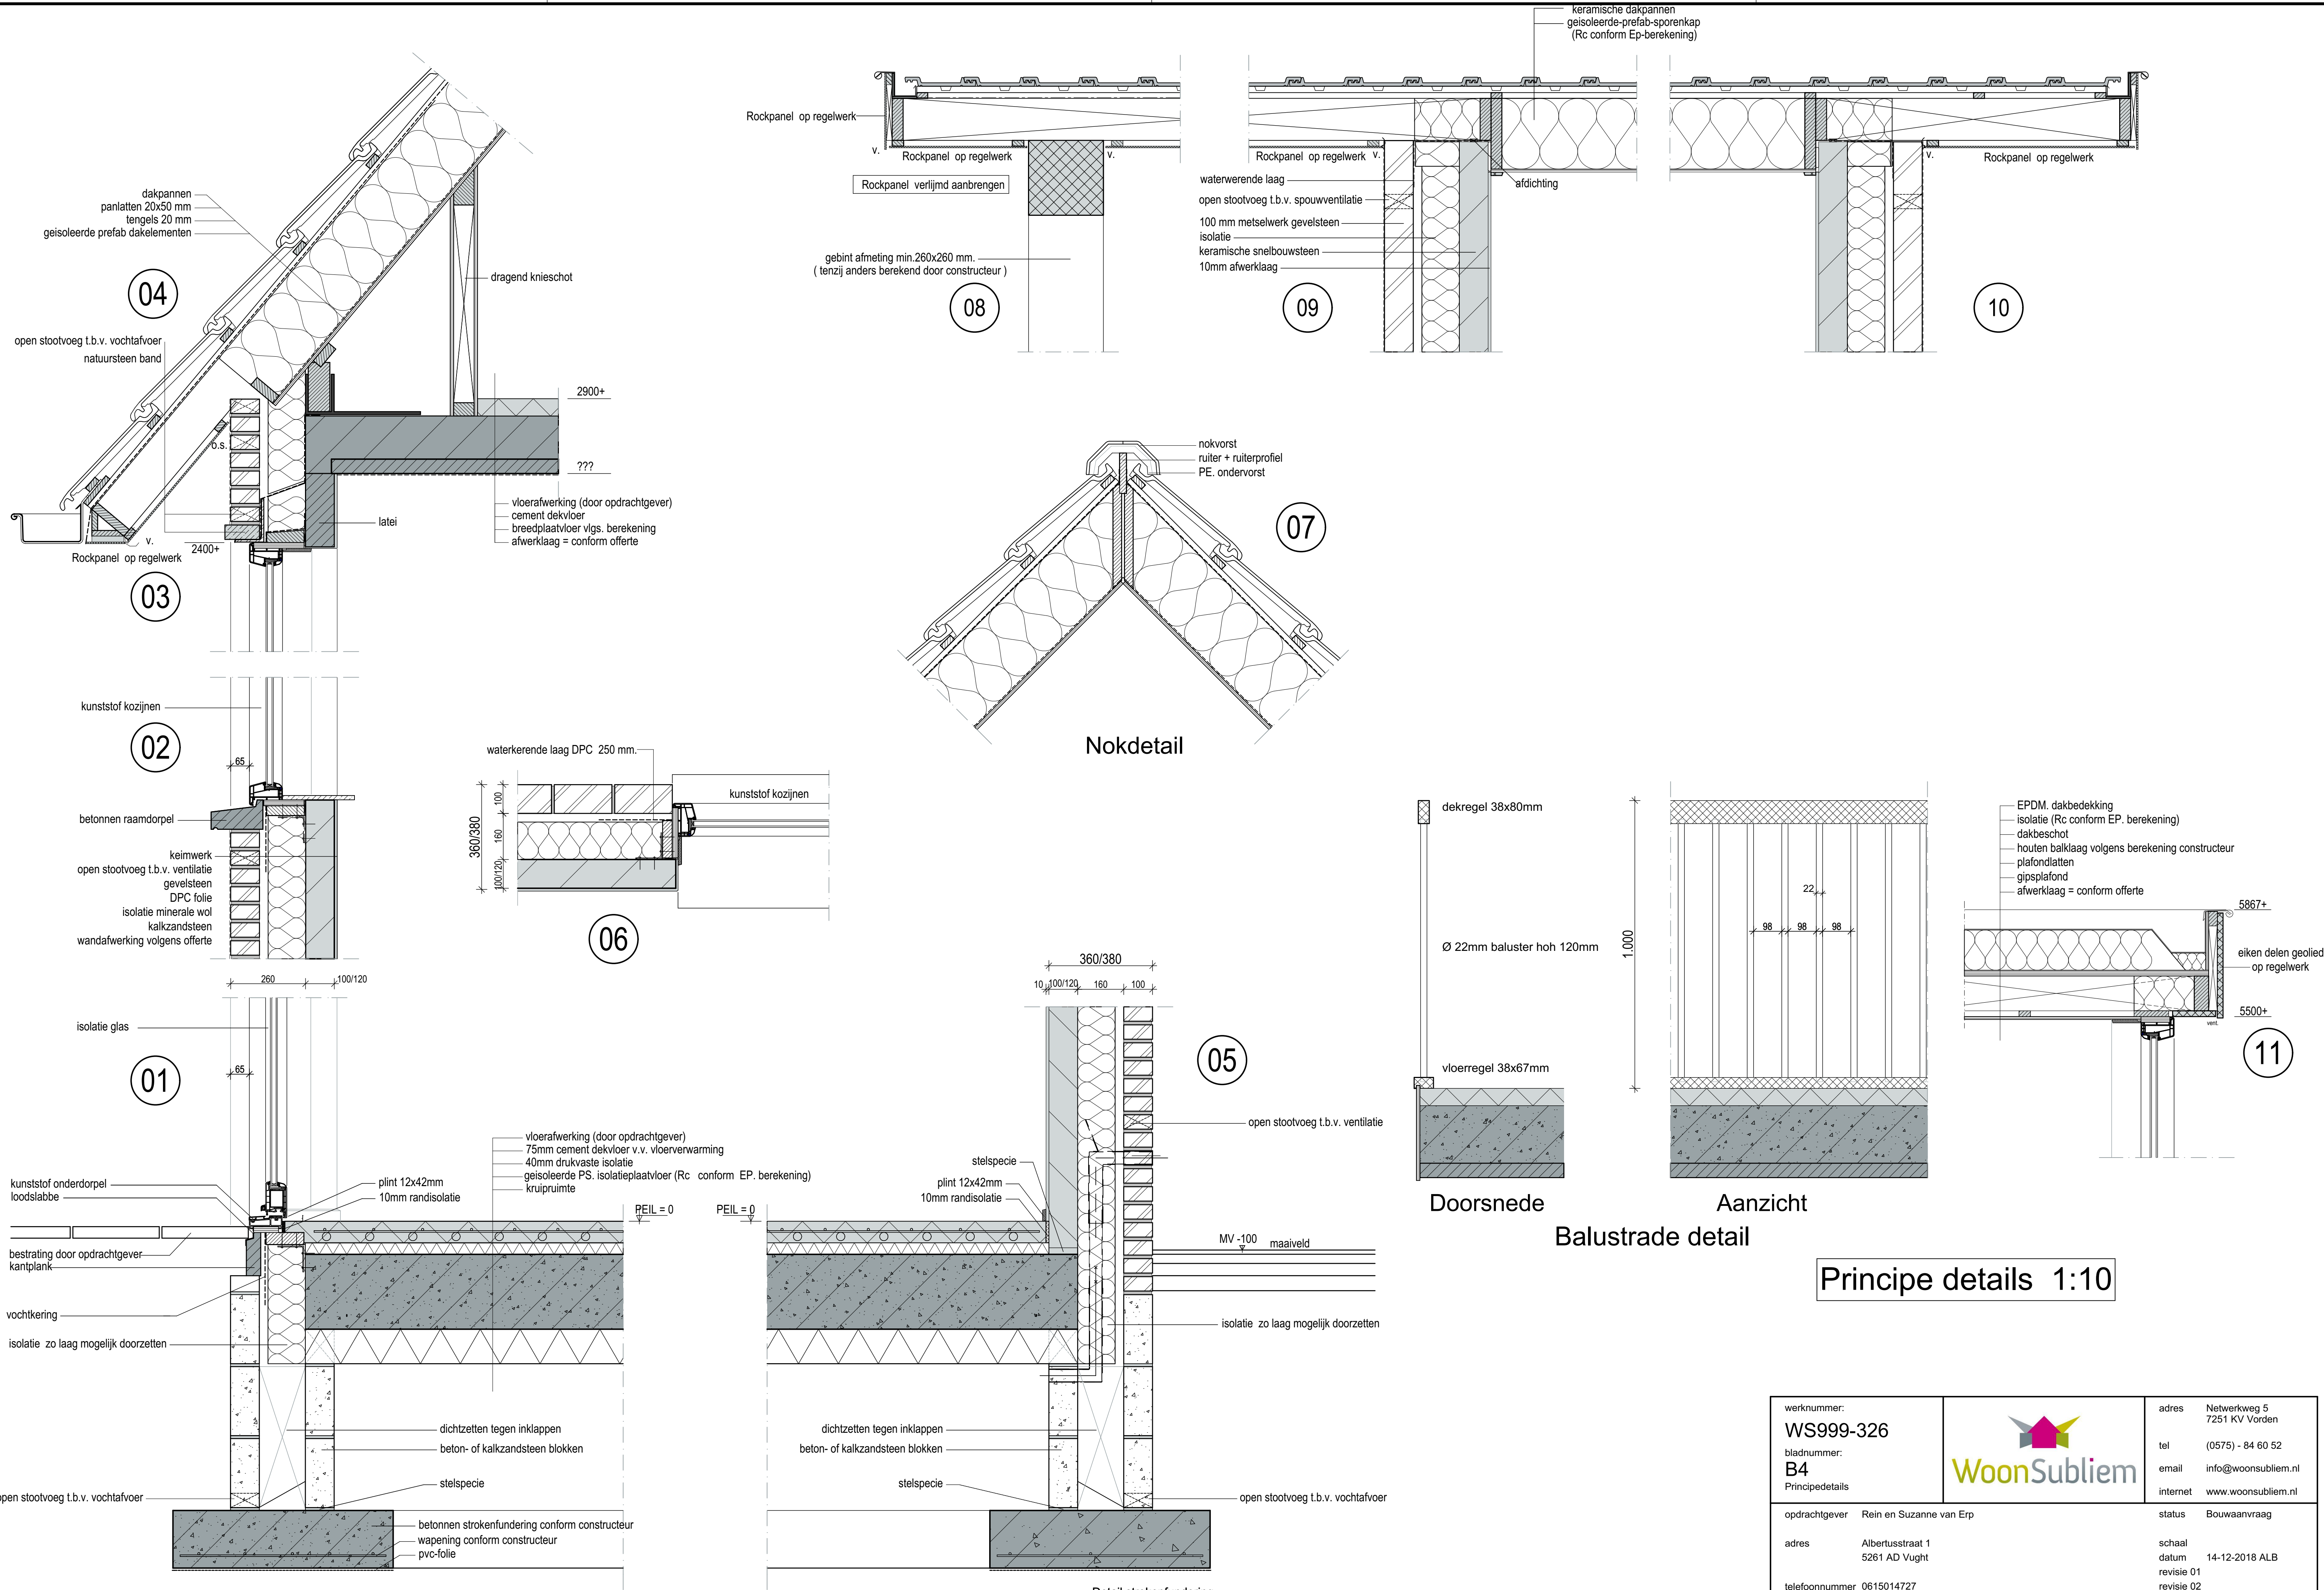

Principe details 1:10

werknnummer: WS999-326			adres Netwerkweg 5 7251 KV Vorden	
bladnummer: B4			tel (0575) - 84 60 52	
Principedetails			email info@woonsubliem.nl	
			internet www.woonsubliem.nl	
opdrachtgever Rein en Suzanne van Erp			status Bouwaanvraag	
adres Albertusstraat 1 5261 AD Vught			schaal 14-12-2018 ALB	
telefoonnummer 0615014727			revisie 01	
			revisie 02	
			revisie 03	
e-mailadres reinvanerp@gmail.com			revisie 04	