
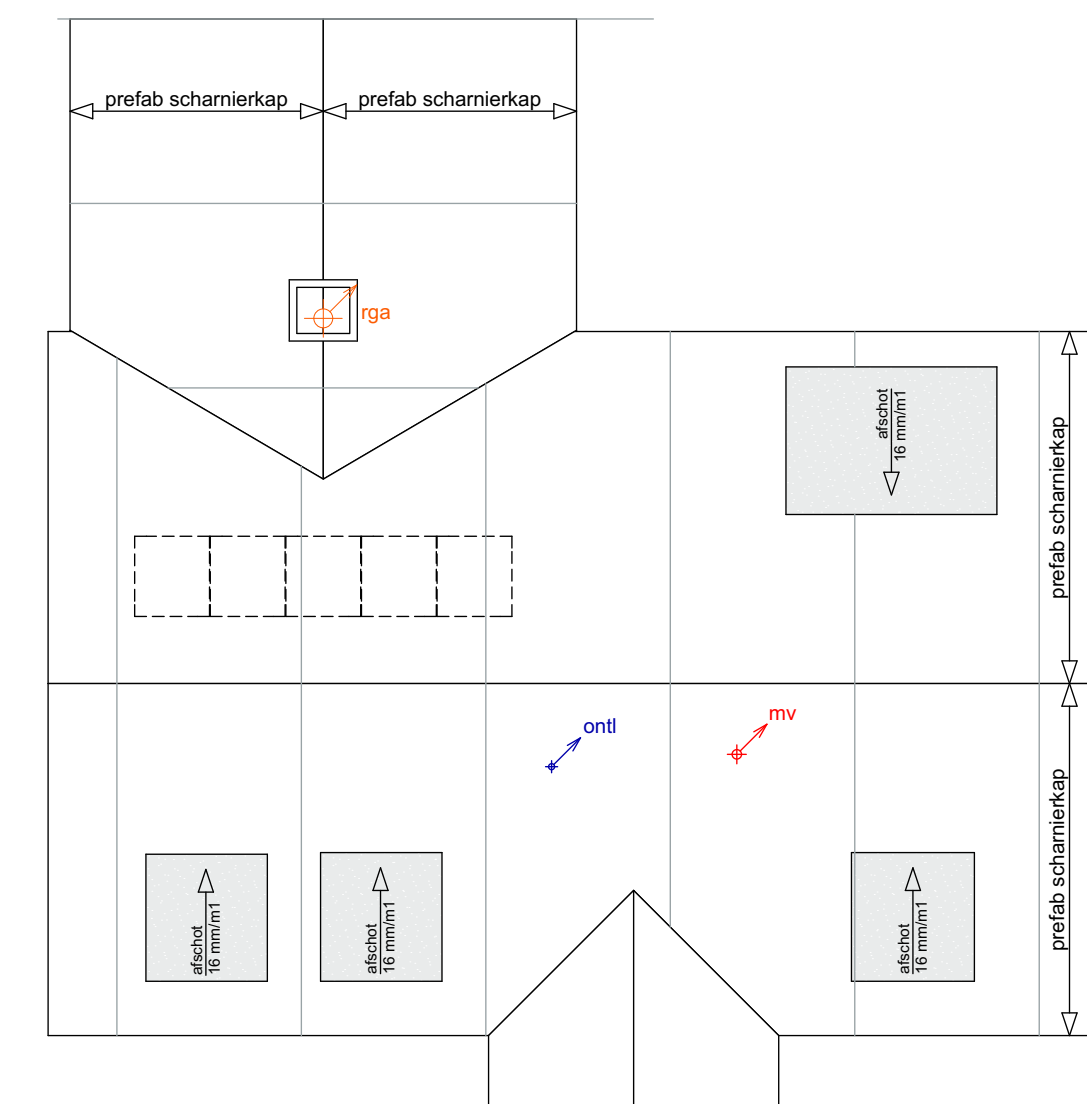
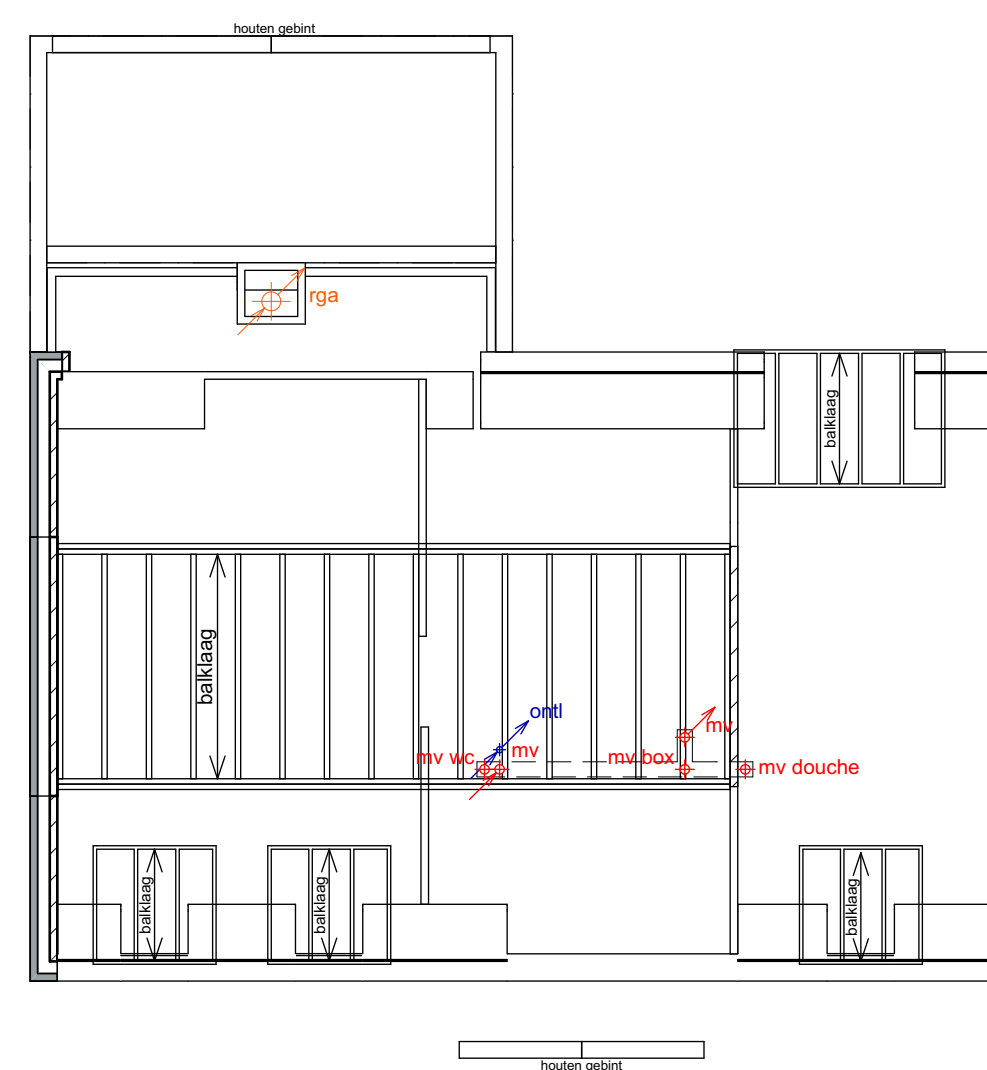
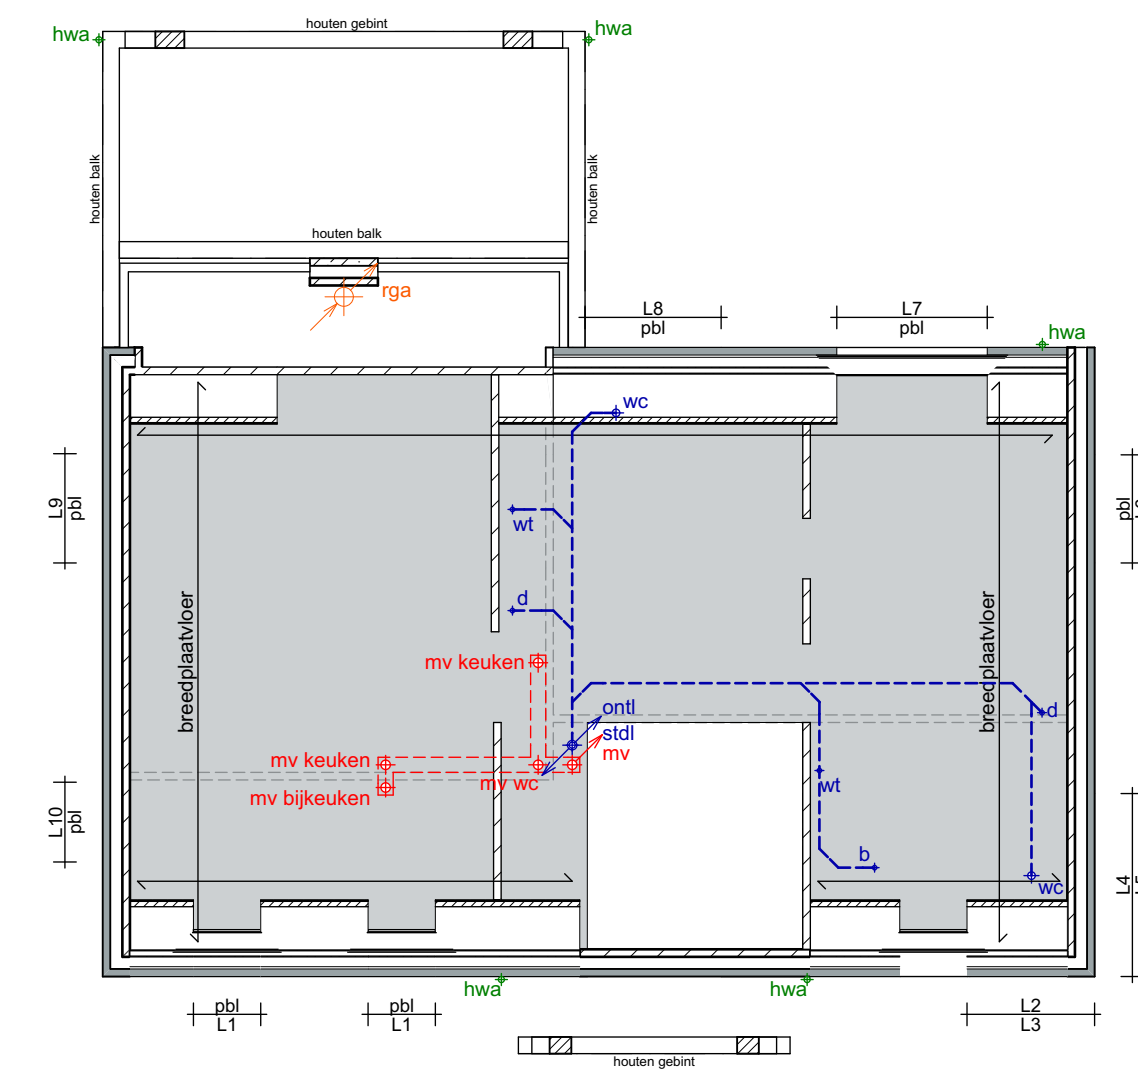
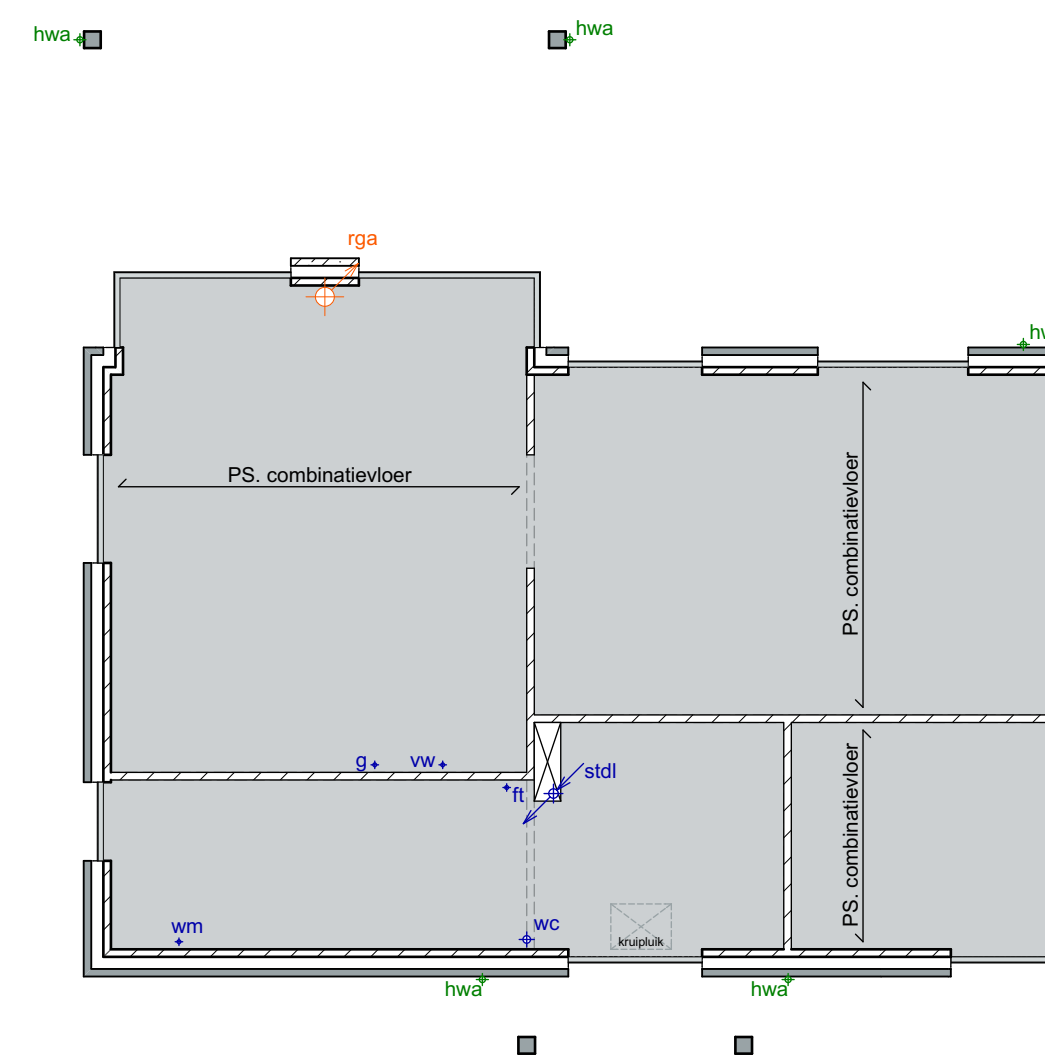


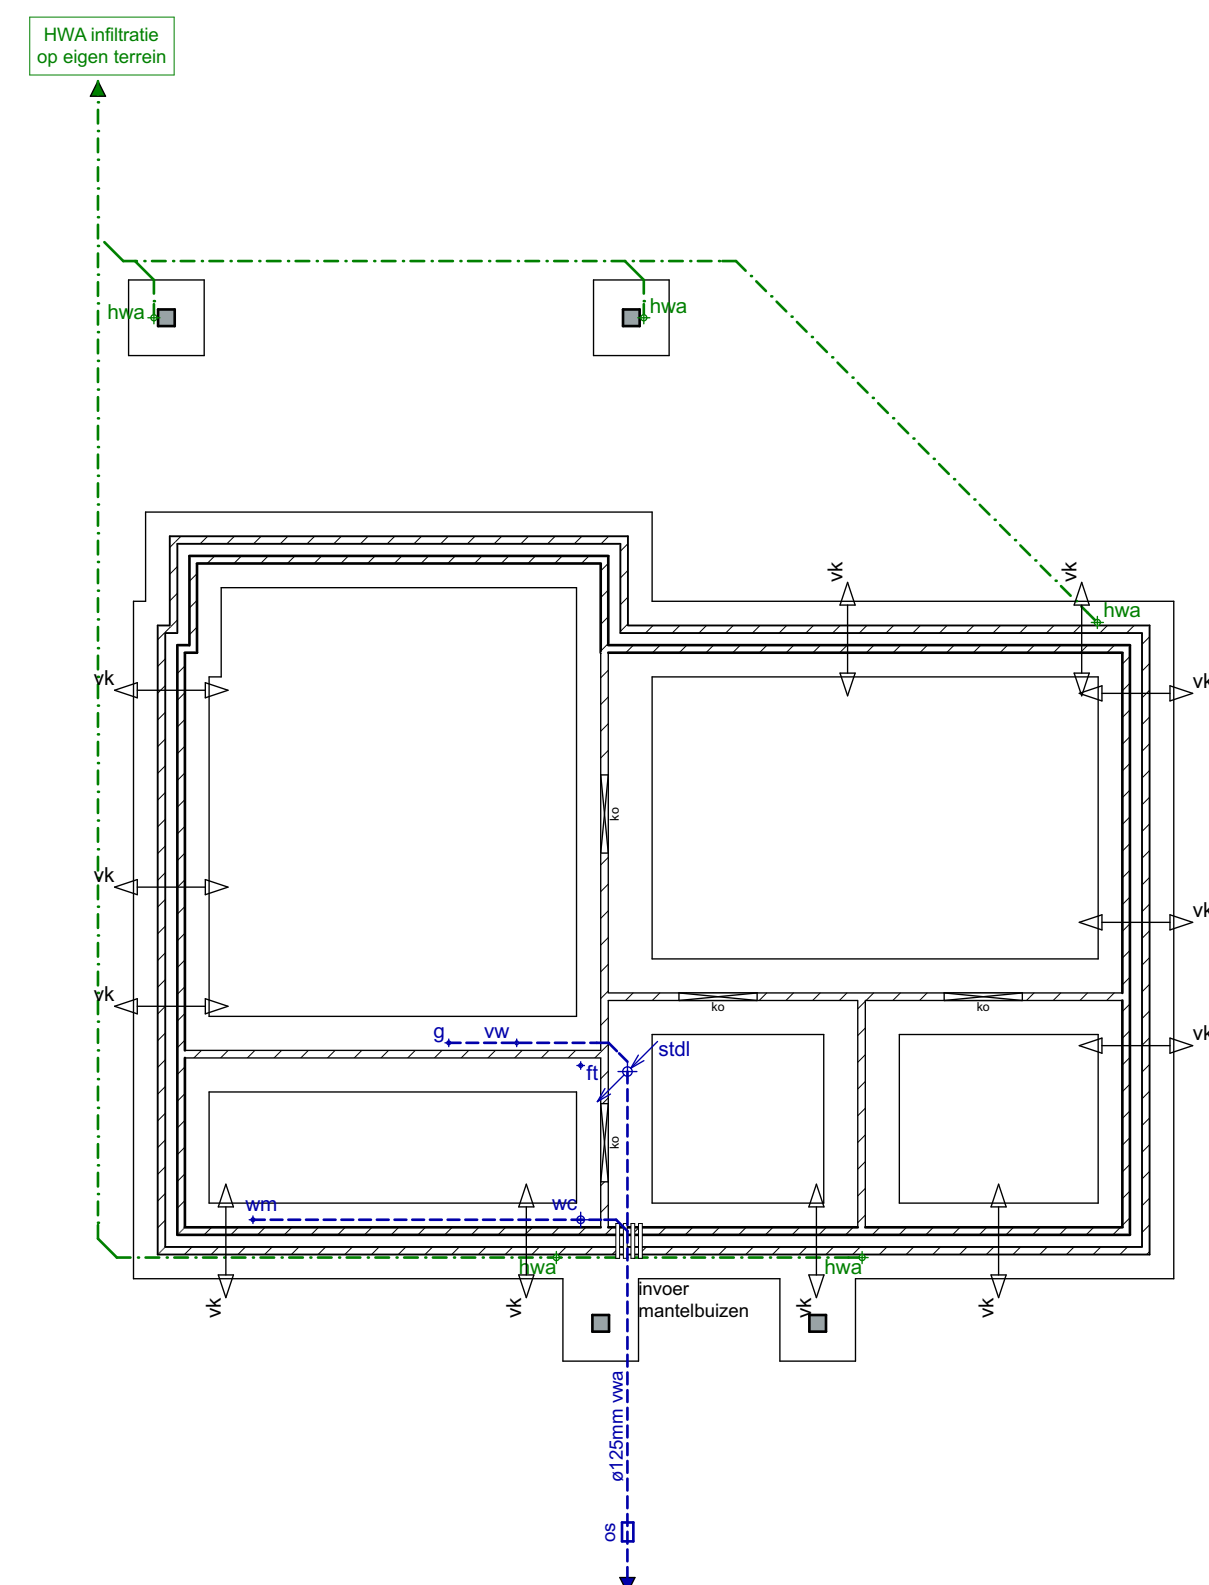

| <b>Renvooi Riolering:</b> |                        |                        |
|---------------------------|------------------------|------------------------|
| b                         | bad                    | ø 50mm                 |
| bd                        | bidet                  | ø 50mm                 |
| bel.                      | ont-be-luching         | ø 50mm                 |
| cv.o.                     | cv overstort           | ø 40mm                 |
| d                         | douche                 | ø 50mm                 |
| f                         | fontein                | ø 40mm                 |
| g                         | gootsteen              | ø 40mm                 |
| hwa                       | hemelwaterafvoer       | ø 80mm                 |
| mv                        | mechanische ventilatie | ø volgens installateur |
| o.s.                      | ontstoppingsstuk       | ø 125mm                |
| stl.                      | standleiding           | ø 110mm                |
| t                         | toilet                 | ø 110mm                |
| ug                        | uistortgootsteen       | ø 50mm                 |
| vk                        | ventilatiekoker        |                        |
| vr                        | ventilatie-rooster     |                        |
| vwa                       | vuilwaterafvoer        | ø 125mm                |
| wm                        | wasmachine             | ø 50mm                 |
| wt                        | wastafel               | ø 50mm                 |

Riolering:

1. Leidingplan te controleren door aannemer en installateur.
2. Capaciteit te controleren door aannemer en installateur.

Constructies:

uitvoeren volgens berekening en tekening constructeur

Installaties:

uitvoeren volgens berekening en tekening installateur

LET OP!

Maatvoering door aannemer te controleren  
als ook de definitieve maatvoering aan te geven.

Onder voorbehoud constructieve wijzigingen

voortkomend uit de berekeningen van de constructeur.  
Wij wijzen op dikkere binnen- en buitenmuren die ten koste  
kunnen gaan van de binnenruimte. Tenzij anders overeengekomen.

werknummer:  
WS999-326

bladnummer:  
**B3**  
Technisch Blad

Technisch Blad



|          |                                |
|----------|--------------------------------|
| adres    | Netwerkweg 5<br>7251 KV Vorden |
| tel      | (0575) - 84 60 52              |
| email    | info@woonsubliem.nl            |
| internet | www.woonsubliem.nl             |

|               |                         |
|---------------|-------------------------|
| opdrachtgever | Rein en Suzanne van Erp |
|---------------|-------------------------|

|        |              |
|--------|--------------|
| status | Bouwaanvraag |
|--------|--------------|

adres                    Albertusstraat 1  
                              5261 AD Vught

schaal 1:100

telefoonnummer 0615014727

datum

e-mailadres reinvanerp@gmail.com

revisie 01  
revisie 02revisie 02  
revisie 03

revisie 04

1000