



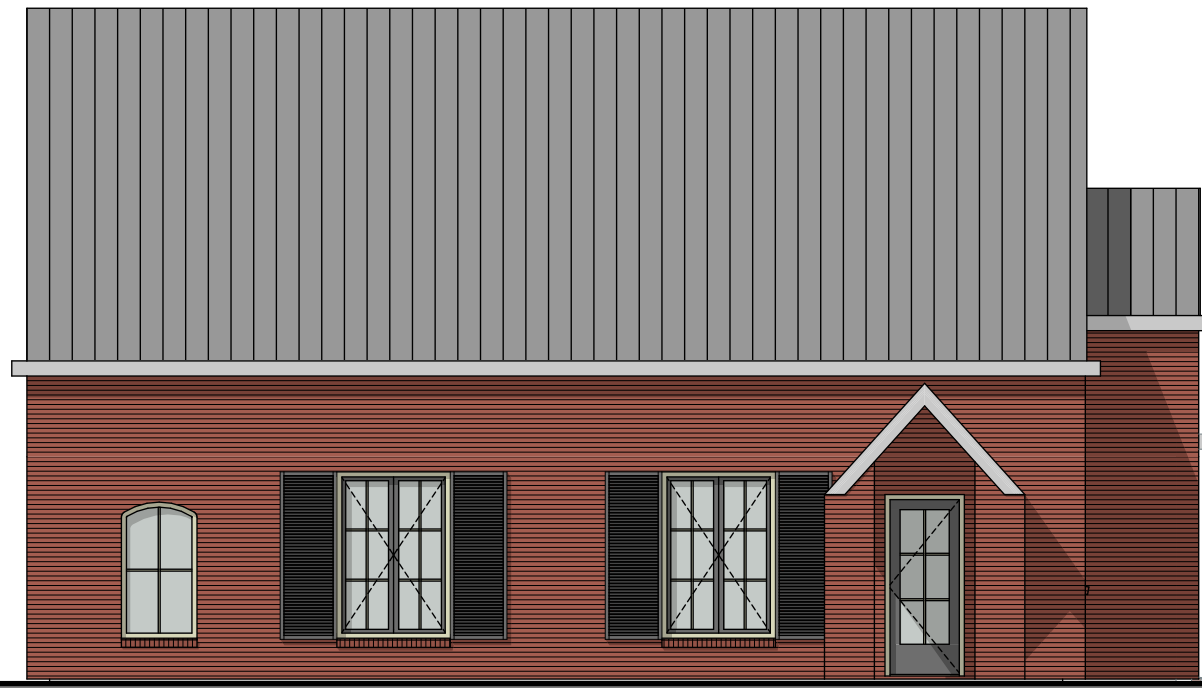


Voorgevel

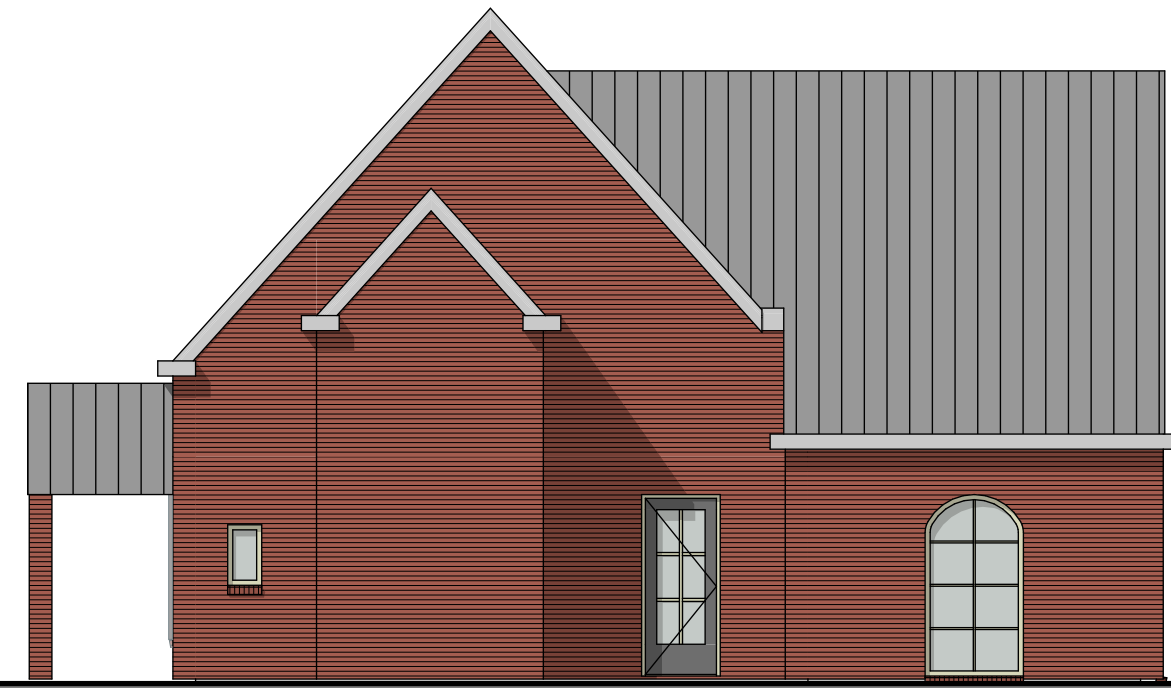

Rechtergevel



Achtergevel

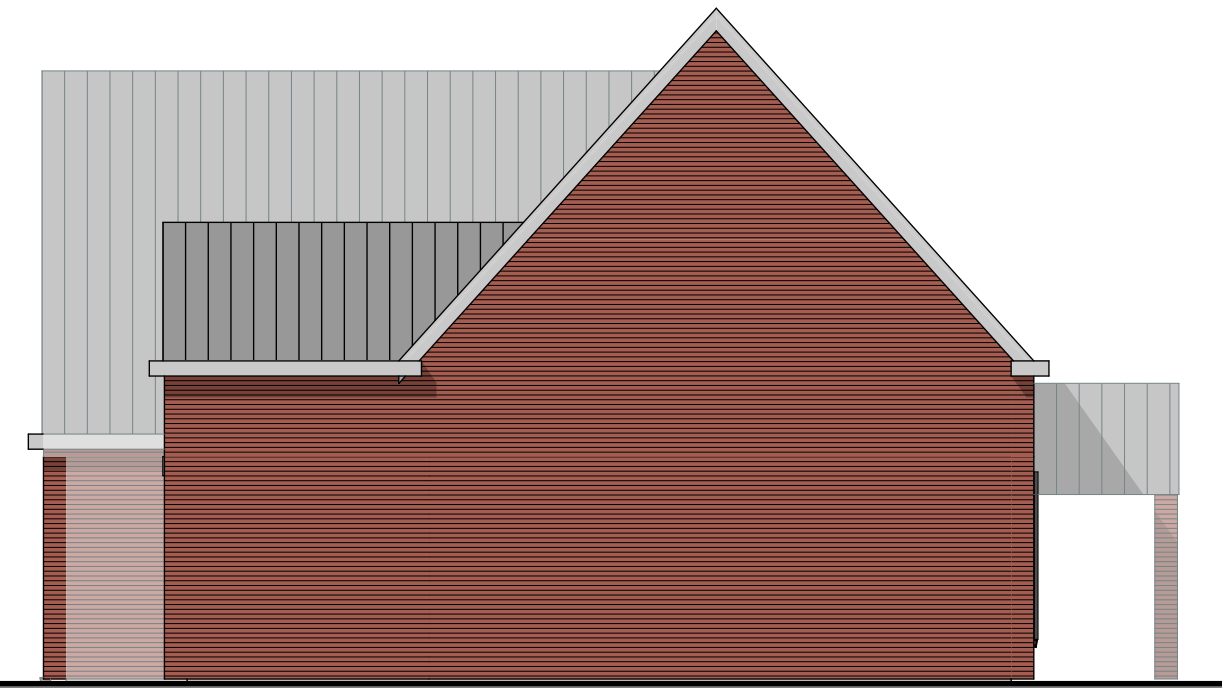

Linkergevel




Doorsnede A-A




Doorsnede B-B




Doorsnede C-C

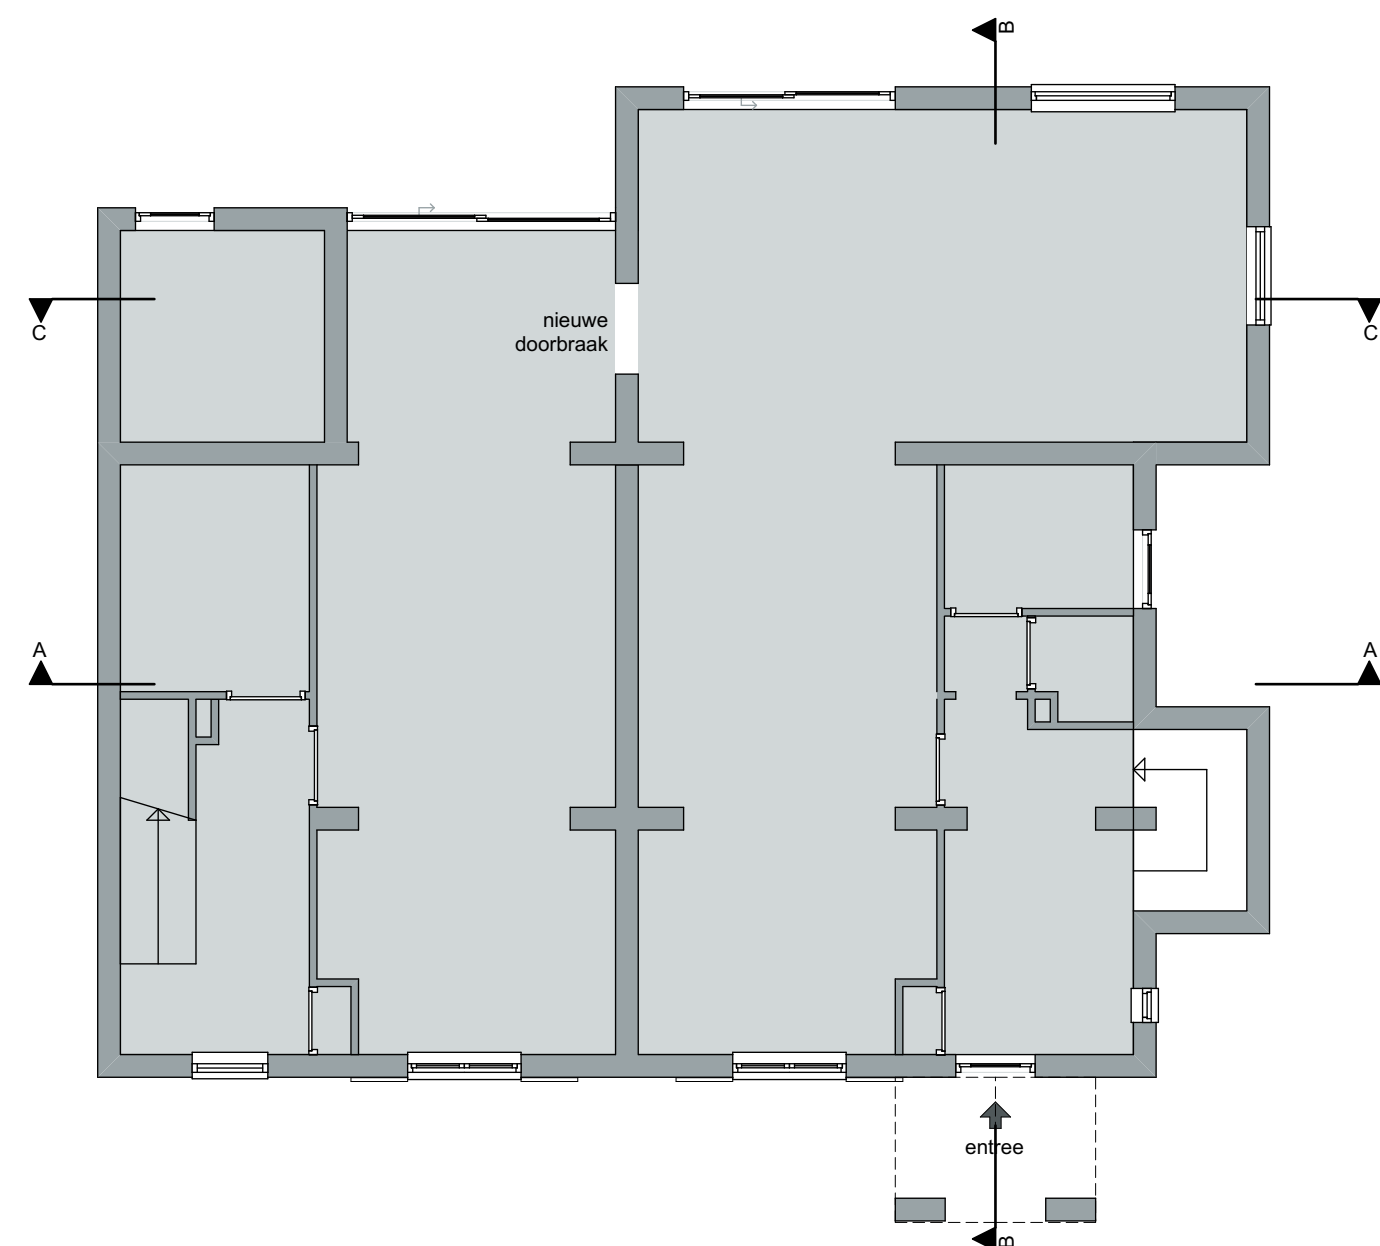


Begane grond

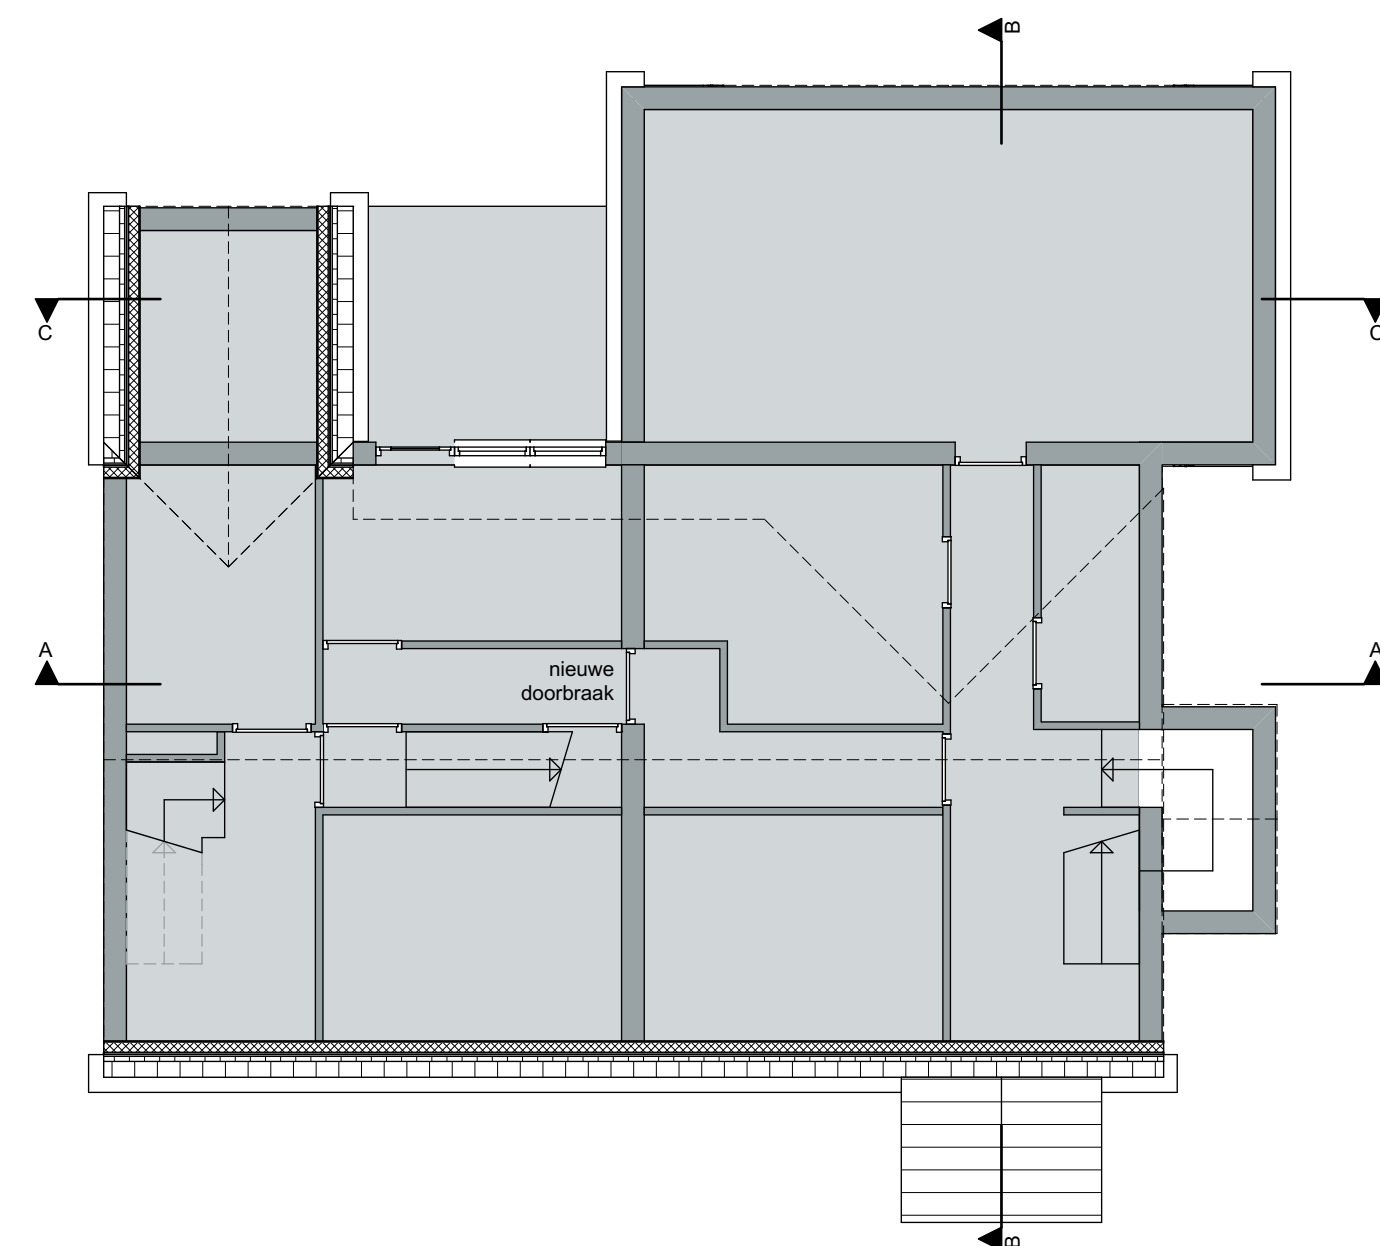

1e verdieping

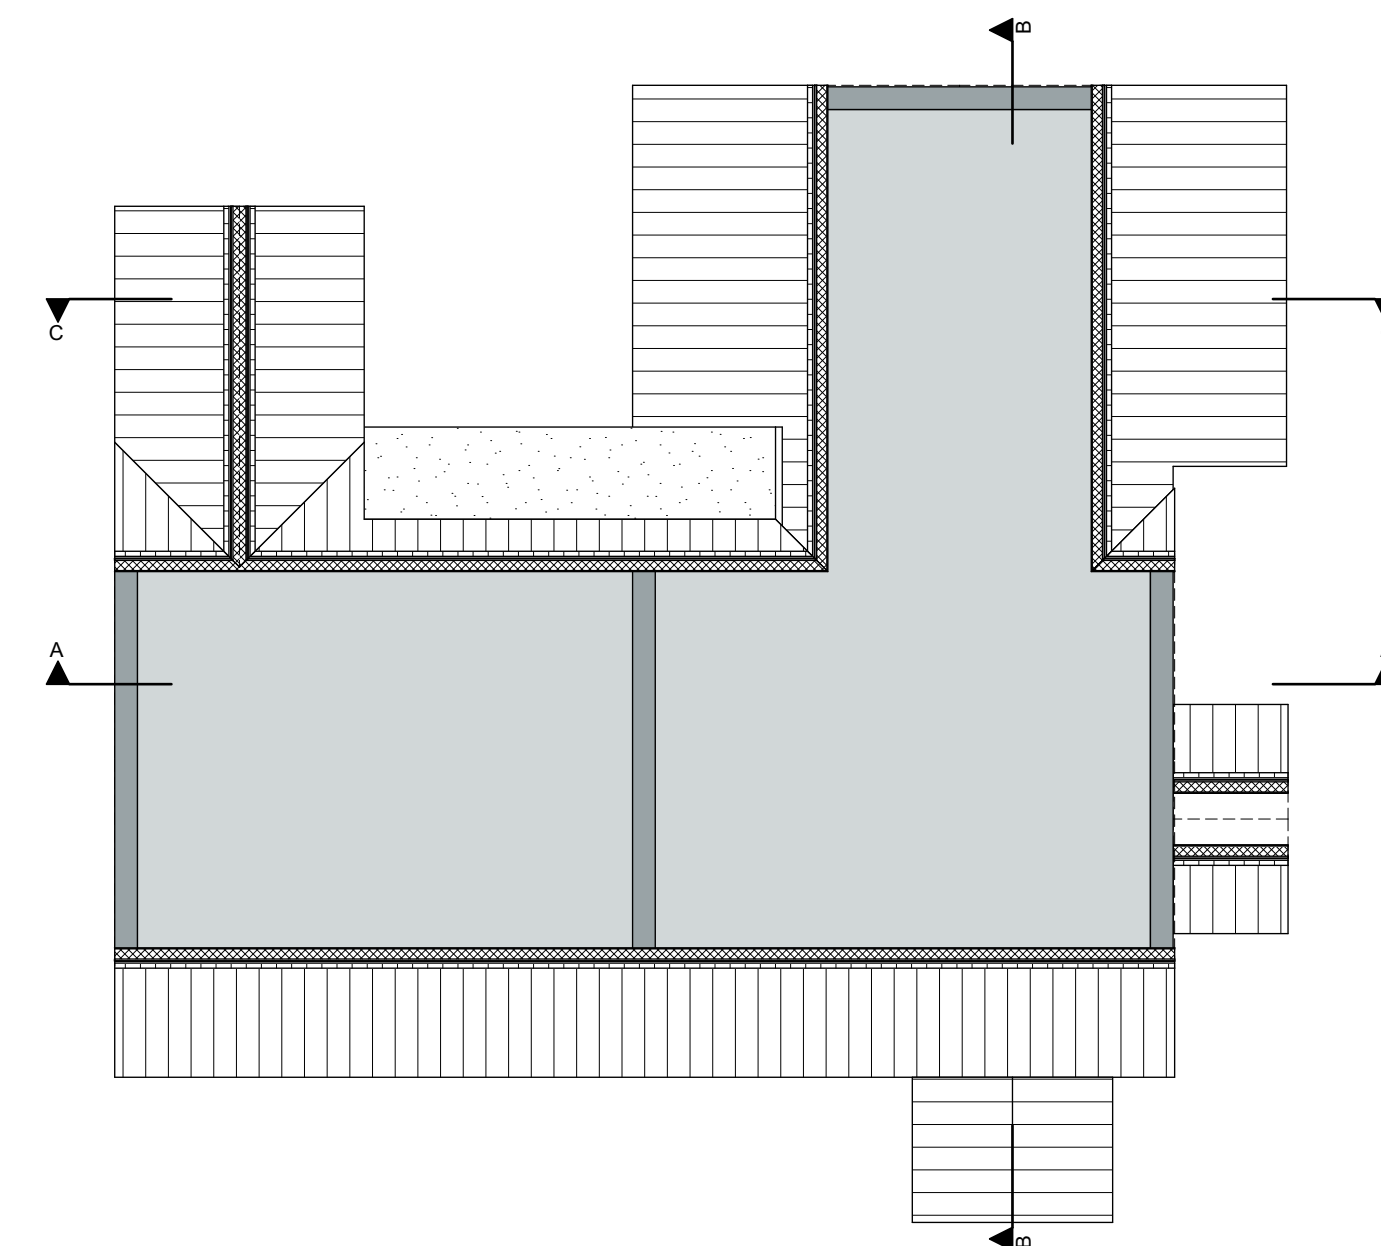

2e verdieping

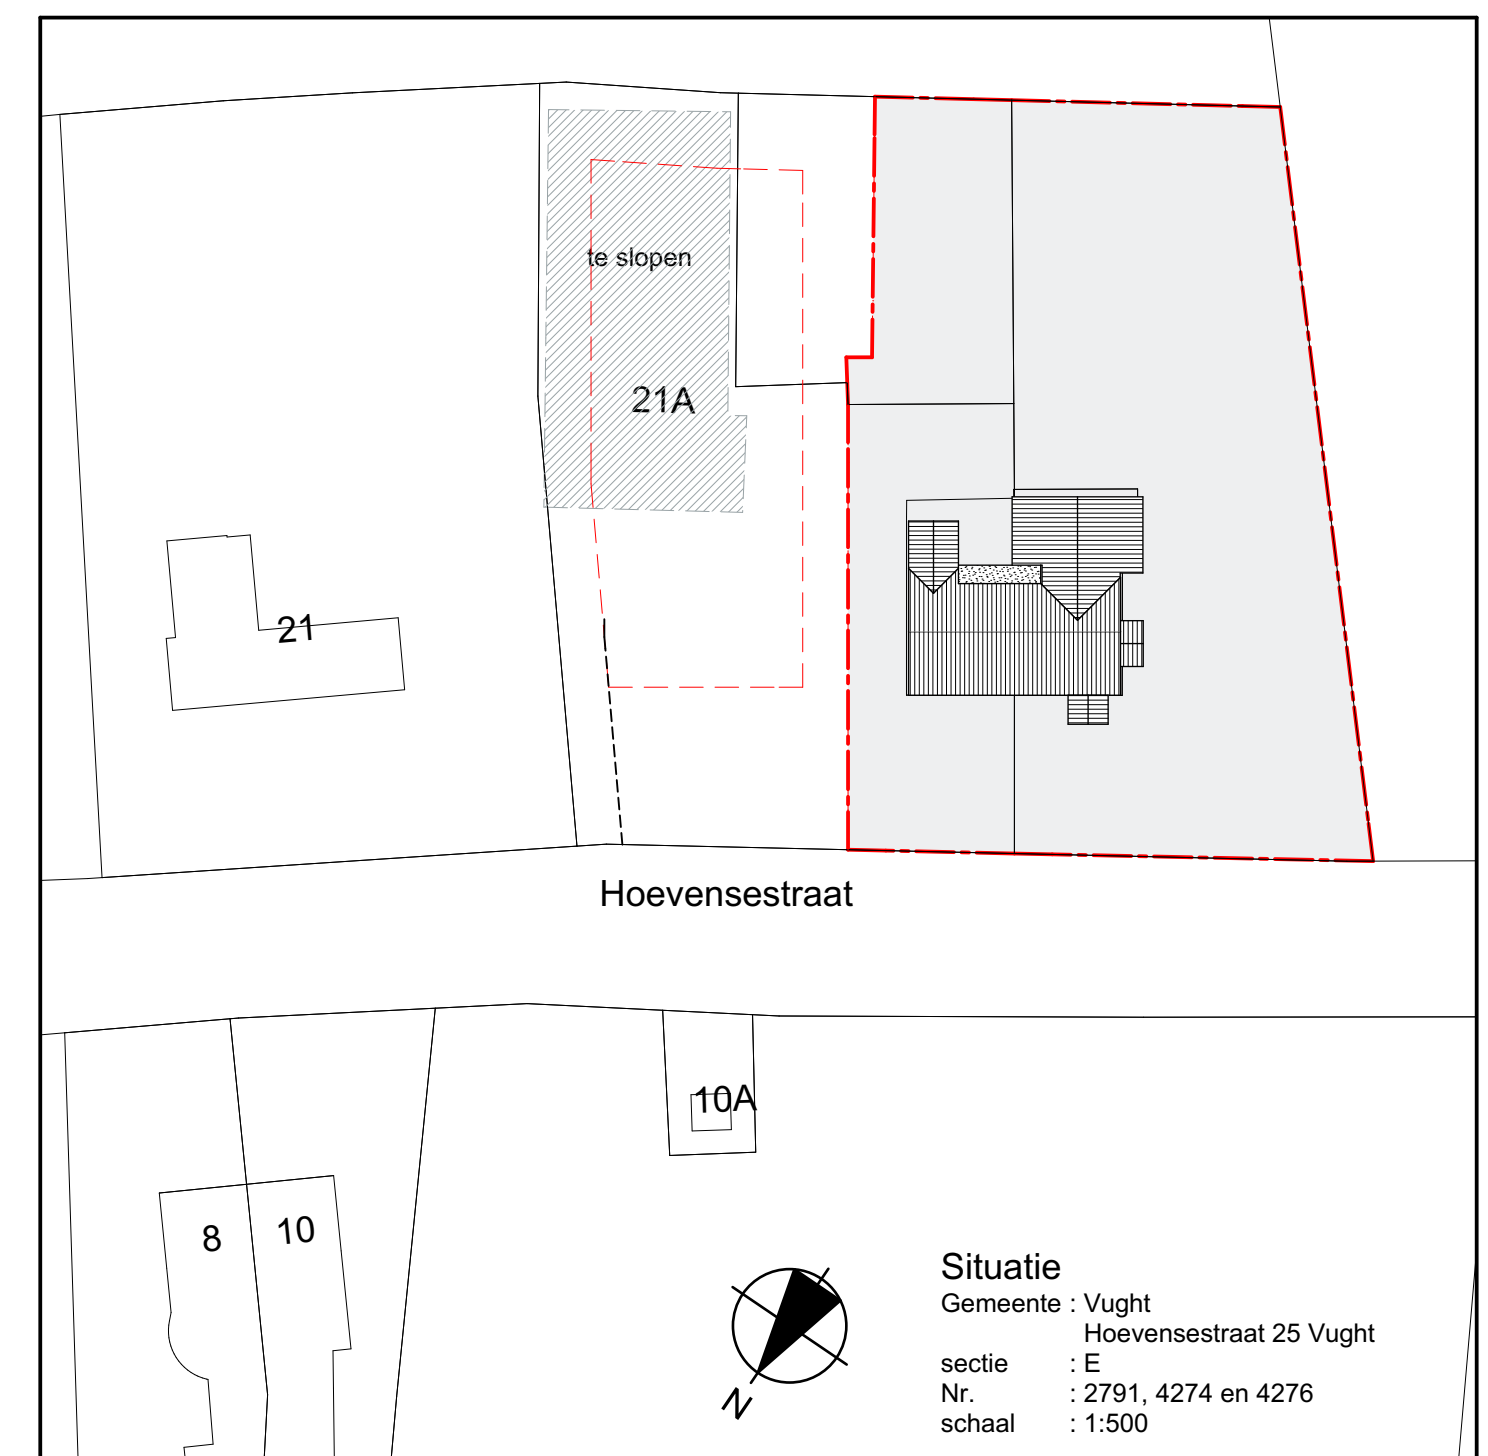

werknnummer:
WS999-378
bladnummer:
DO-01
Gevels doorsnede en situatie



adres Netwerkweg 5
7251 KV Vorden
tel (0575) - 84 60 52
email info@woonsubliem.nl
internet www.woonsubliem.nl

opdrachtgever Wim en Jeanette van Passel

status Definitief ontwerp

adres Hoevensestraat 25
5262 LN Vught

schaal 1:100, 1:500
datum 29-01-2019 ALB

telefoonnummer 06 23 36 34 02

revisie 01

e-mailadres jeanettevanpassel@hotmail.com

revisie 02

revisie 03

revisie 04

Onder voorbehoud constructieve wijzigingen
voortkomend uit de berekeningen van de constructeur.
Wij wijzen op dikkere binnen en buitenmuren die ten koste
kunnen gaan van de binnenruimte. Tenzij anders overeengekomen.
Alle maatvoering in het werk te controleren

ontwerpen, bouwen, wonen