




Voorbeelden regenwaterberging langs de wegen.



Voorbeelden "standaard" wadi's in gras/gazon.

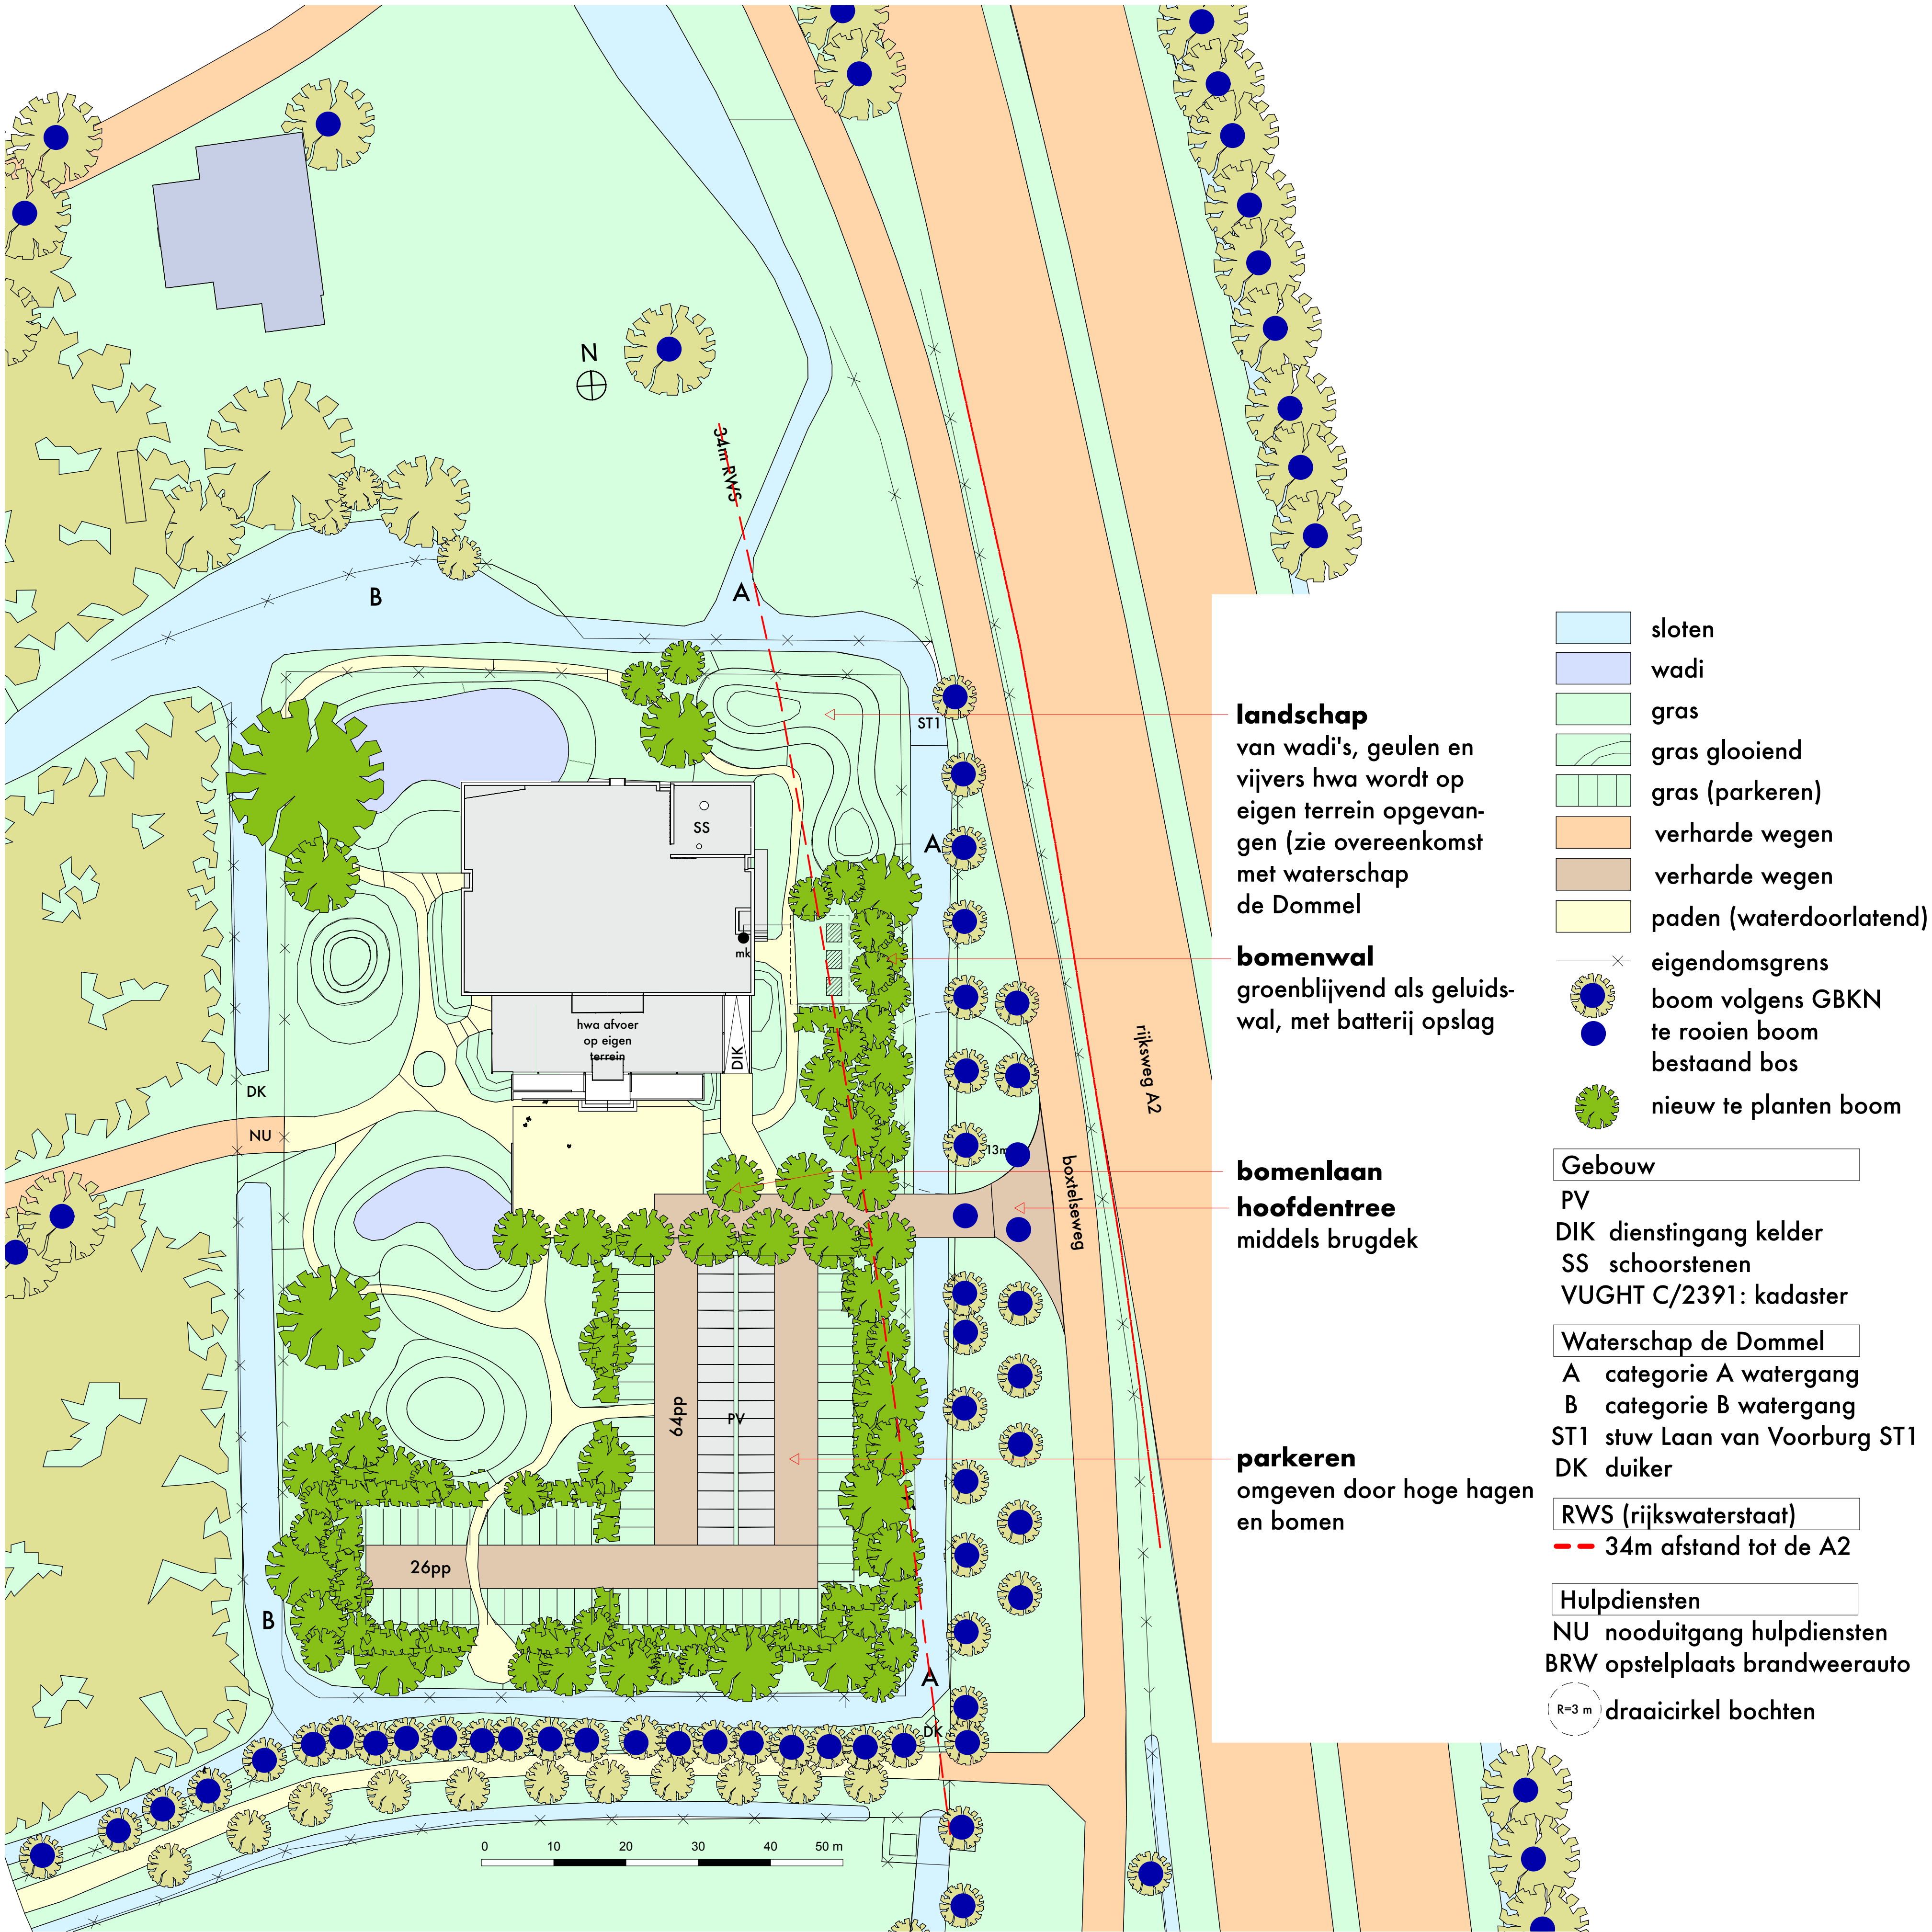

Voorbeelden landschappelijke inrichting wadi's.



PLANFASE:
- bestemmingsplan wijziging (na 1ste ronde inspraak)
- waterschap de Dommel akkoord
- RWS akkoord
- gemeente Vught, welstand 3de ronde akkoord

crematorium en afscheidspark "de Eikenven" Vught opdr.: Bijnen Vastgoed Vught BV		1603
Situatie en inpassing bestemmingsplan		VO-03
get.: SDJ	dd.: 22/11/2021	
de Jong architecten bv		gew. 15/08/2023 10/11/2023 29/04/2024a 27/06/2024 04/10/2024
architect: ir. S.P.S. de Jong bi/bna, Brouwerssteeg 9, 8754GB Makkum, mob.: 06-14932685, sieds@me.com, www.dejong-architecten.com, KvK.: 09105622, Leeuwarden		