


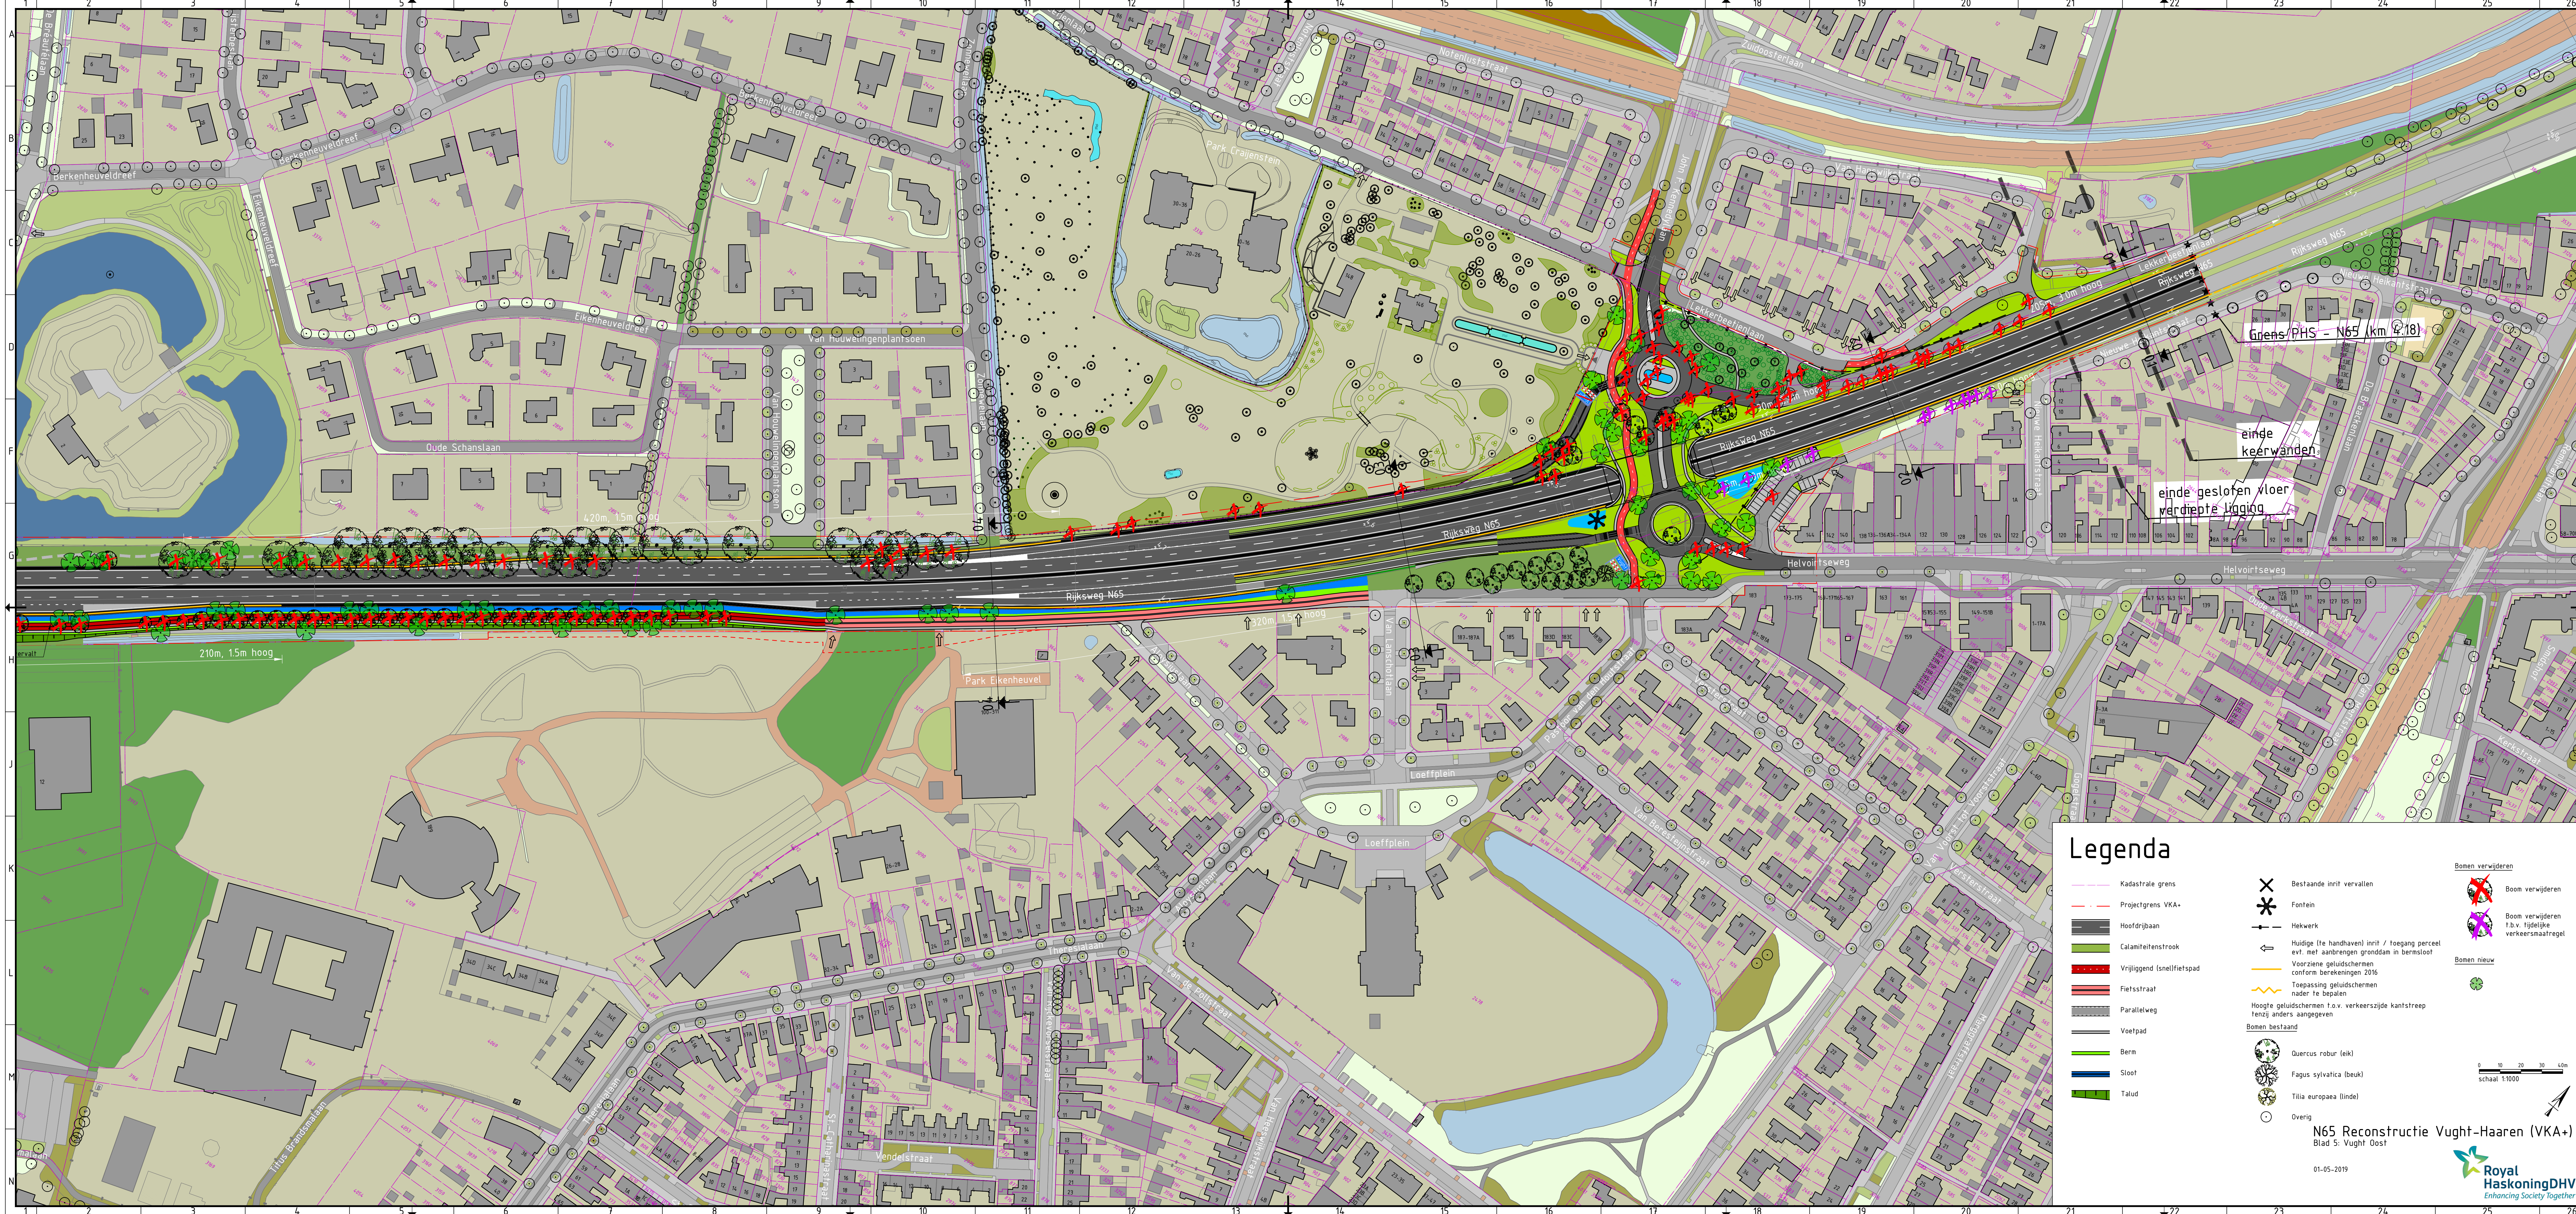

Grens PHS - N65 (km 2.18)

einde
keerwanden

einde gestofte vloer
verdiepte ligging

Legenda

- | | | |
|----------------------------|---|--|
| Kadastrale grens | Bestaande inrit vervallen | Boom verwijderen |
| Projectgrens VKA+ | Fontein | Boom verwijderen t.b.v. tijdelijke verkeersmaatregel |
| Hoofddrijsbaan | Hekwerk | Boom nieuw |
| Calamiteitenstrook | Huidige (te handhaven) inrit / toegang perceel evt. met aanbrengen grondarm in berm/sloot | |
| Vrijliggend (snel)fietspad | Voorzienne geluidschermen conform berekeningen 2016 | |
| Fietsstraat | Toepassing geluidschermen nader te bepalen | |
| Parallelweg | Hoogte geluidschermen t.o.v. verkeerszijde kantstroep tenzij anders aangegeven | |
| Voetpad | Bomen bestaand | |
| Berm | Quercus robur (eik) | |
| Sloot | Fagus sylvatica (beuk) | |
| Talud | Tilia europaea (linde) | |
| | Overig | |

0 10 20 30 40m
schaal 1:1000

N65 Reconstructie Vught-Haaren (VKA+)
Blad 5: Vught Oost

01-05-2019