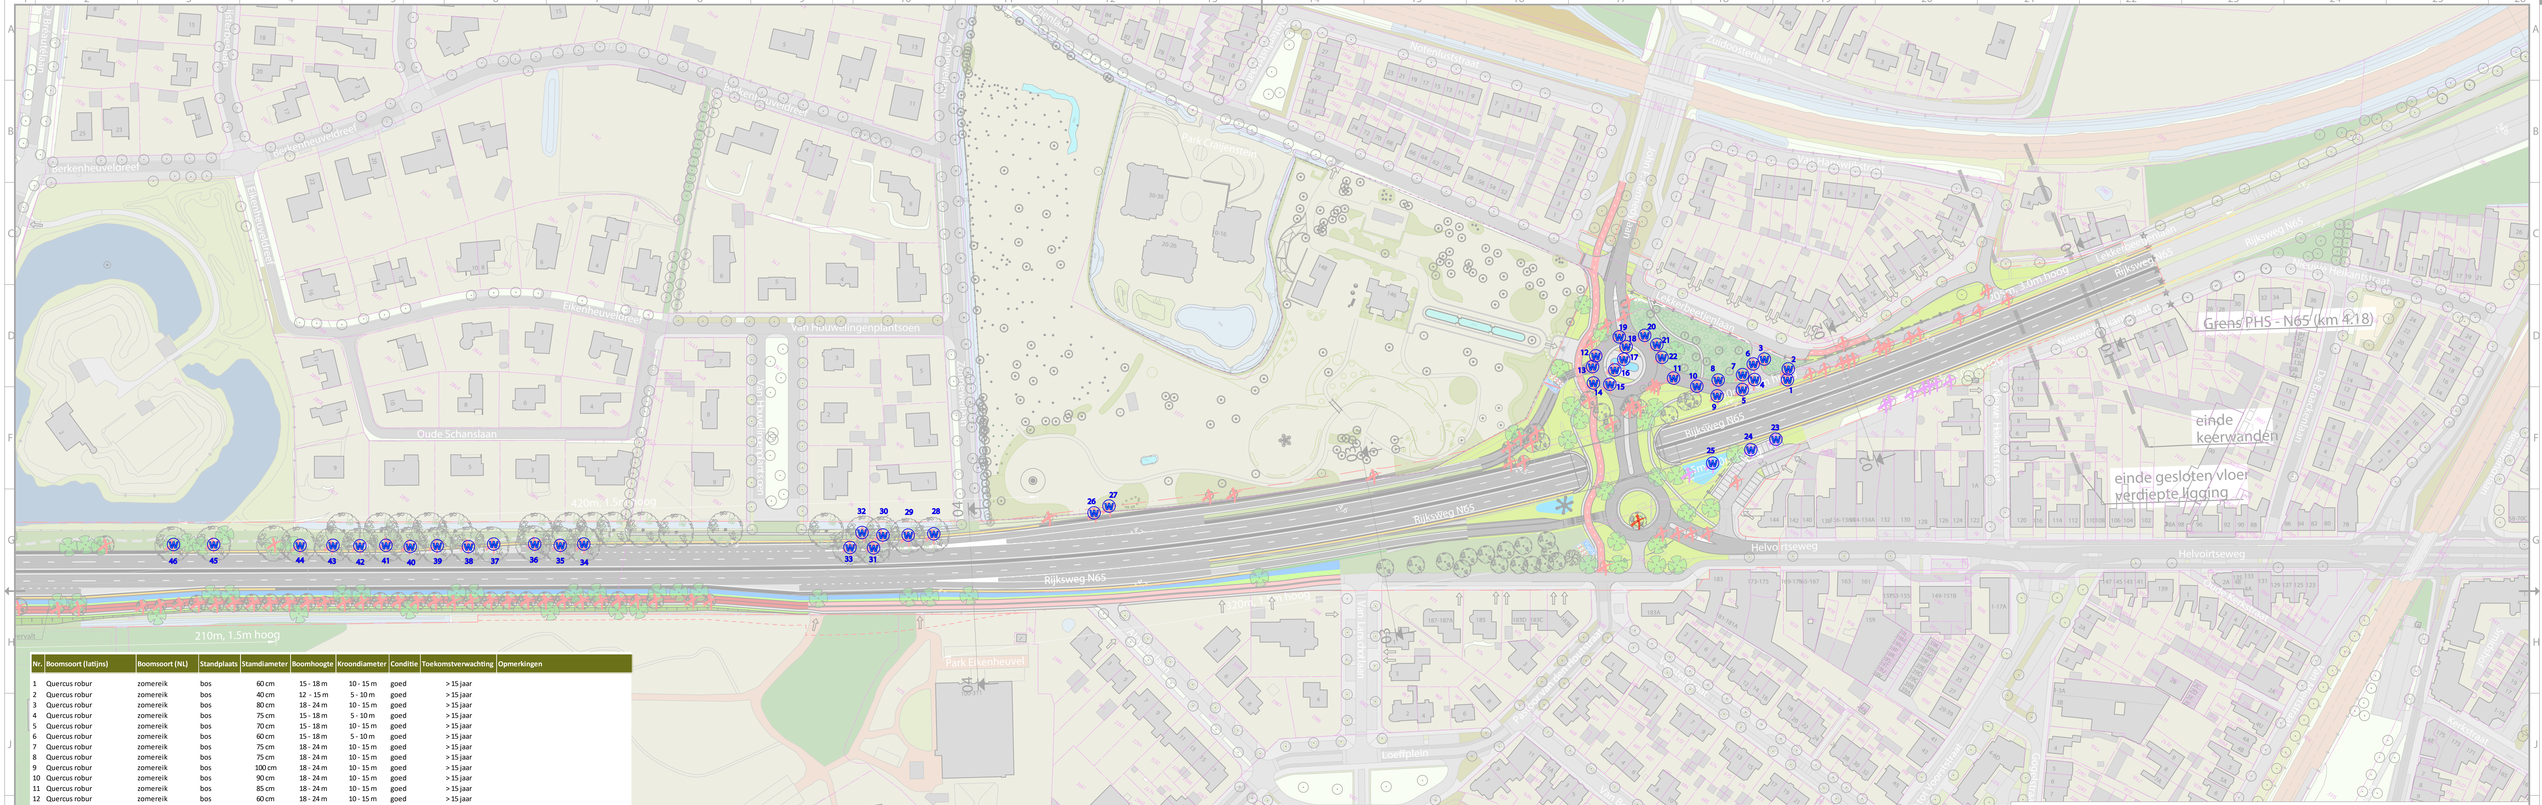

Nr.	Boomsoort (latijns)	Boomsoort (NL)	Standplaats	Stamdiameter	Boomhoogte	Kroondiameter	Conditie	Toekomstverwachting	Opmerkingen
1	Quercus robur	zomereik	bos	60 cm	15 - 18 m	10 - 15 m	goed	> 15 jaar	
2	Quercus robur	zomereik	bos	40 cm	12 - 15 m	5 - 10 m	goed	> 15 jaar	
3	Quercus robur	zomereik	bos	80 cm	18 - 24 m	10 - 15 m	goed	> 15 jaar	
4	Quercus robur	zomereik	bos	75 cm	15 - 18 m	5 - 10 m	goed	> 15 jaar	
5	Quercus robur	zomereik	bos	70 cm	15 - 18 m	10 - 15 m	goed	> 15 jaar	
6	Quercus robur	zomereik	bos	60 cm	15 - 18 m	5 - 10 m	goed	> 15 jaar	
7	Quercus robur	zomereik	bos	75 cm	18 - 24 m	10 - 15 m	goed	> 15 jaar	
8	Quercus robur	zomereik	bos	75 cm	18 - 24 m	10 - 15 m	goed	> 15 jaar	
9	Quercus robur	zomereik	bos	100 cm	18 - 24 m	10 - 15 m	goed	> 15 jaar	
10	Quercus robur	zomereik	bos	90 cm	18 - 24 m	10 - 15 m	goed	> 15 jaar	
11	Quercus robur	zomereik	bos	85 cm	18 - 24 m	10 - 15 m	goed	> 15 jaar	
12	Quercus robur	zomereik	bos	60 cm	18 - 24 m	10 - 15 m	goed	> 15 jaar	
13	Quercus robur	zomereik	bos	80 cm	18 - 24 m	10 - 15 m	goed	> 15 jaar	
14	Quercus robur	zomereik	bos	60 cm	18 - 24 m	10 - 15 m	goed	> 15 jaar	
15	Quercus robur	zomereik	bos	80 cm	18 - 24 m	10 - 15 m	goed	> 15 jaar	
16	Quercus robur	zomereik	bos	80 cm	18 - 24 m	10 - 15 m	goed	> 15 jaar	
17	Quercus robur	zomereik	bos	100 cm	18 - 24 m	10 - 15 m	goed	> 15 jaar	
18	Quercus robur	zomereik	bos	50 cm	18 - 24 m	10 - 15 m	goed	> 15 jaar	
19	Quercus robur	zomereik	bos	70 cm	18 - 24 m	10 - 15 m	goed	> 15 jaar	
20	Quercus robur	zomereik	bos	70 cm	18 - 24 m	10 - 15 m	goed	> 15 jaar	
21	Quercus robur	zomereik	bos	70 cm	18 - 24 m	10 - 15 m	goed	> 15 jaar	
22	Quercus robur	zomereik	bos	70 cm	18 - 24 m	10 - 15 m	goed	> 15 jaar	
23	Quercus robur	zomereik	beplanting	50 cm	12 - 15 m	10 - 15 m	goed	> 15 jaar	
24	Quercus robur	zomereik	beplanting	60 cm	15 - 18 m	10 - 15 m	goed	> 15 jaar	
25	Quercus robur	zomereik	beplanting	80 cm	15 - 18 m	15 - 20 m	goed	> 15 jaar	
26	Aesculus hippocastanum	paardenkastanje	gras	100 cm	15 - 18 m	10 - 15 m	redelijk	> 15 jaar	
27	Aesculus hippocastanum	paardenkastanje	gras	110 cm	15 - 18 m	15 - 20 m	goed	> 15 jaar	Mogelijk behouden > nader onderzoek
28	Quercus robur	zomereik	berm	100 cm	18 - 24 m	10 - 15 m	goed	> 15 jaar	
29	Quercus robur	zomereik	berm	100 cm	18 - 24 m	10 - 15 m	goed	> 15 jaar	
30	Quercus robur	zomereik	berm	100 cm	18 - 24 m	10 - 15 m	goed	> 15 jaar	
31	Quercus robur	zomereik	berm	100 cm	18 - 24 m	10 - 15 m	goed	> 15 jaar	
32	Quercus robur	zomereik	berm	100 cm	18 - 24 m	10 - 15 m	goed	> 15 jaar	Mogelijk behouden > nader onderzoek
33	Quercus robur	zomereik	berm	100 cm	18 - 24 m	10 - 15 m	goed	> 15 jaar	
34	Quercus robur	zomereik	berm	100 cm	18 - 24 m	10 - 15 m	goed	> 15 jaar	
35	Quercus robur	zomereik	berm	100 cm	18 - 24 m	10 - 15 m	goed	> 15 jaar	
36	Quercus robur	zomereik	berm	100 cm	18 - 24 m	10 - 15 m	goed	> 15 jaar	
37	Quercus robur	zomereik	berm	100 cm	18 - 24 m	10 - 15 m	goed	> 15 jaar	
38	Quercus robur	zomereik	berm	100 cm	18 - 24 m	10 - 15 m	goed	> 15 jaar	
39	Quercus robur	zomereik	berm	100 cm	18 - 24 m	10 - 15 m	goed	> 15 jaar	
40	Quercus robur	zomereik	berm	130 cm	18 - 24 m	10 - 15 m	goed	> 15 jaar	
41	Quercus robur	zomereik	berm	70 cm	18 - 24 m	10 - 15 m	goed	> 15 jaar	
42	Quercus robur	zomereik	berm	60 cm	18 - 24 m	10 - 15 m	goed	> 15 jaar	
43	Quercus robur	zomereik	berm	80 cm	18 - 24 m	10 - 15 m	goed	> 15 jaar	
44	Quercus robur	zomereik	berm	125 cm	18 - 24 m	10 - 15 m	matig	> 15 jaar	
45	Quercus robur	zomereik	berm	110 cm	18 - 24 m	10 - 15 m	goed	> 15 jaar	
46	Quercus robur	zomereik	berm	110 cm	18 - 24 m	10 - 15 m	goed	> 15 jaar	

Totaal blad 5: Vught Oost
133 bomen kappen
waarvan 46 waardevol (score > 45)

Waardevolle boom

VERMEULEN BOOMADVIES

Kadastrale grens
Projectgrens VKA+
Hoofdrijbaan
Calamiteitenstrook
Vrijliggend (snelfietspad
Fietsstraat
Parallelweg
Voetpad
Berm
Sloot
Talud

Bestaande inrit vervallen
Fontein
Hekwerk
Huidige (te handhaven) inrit / toegang percee evt. met aanbrengen gronddam in bermsloot
Voorziene geluidschermen conform berekeningen 2016
Toepassing geluidschermen nader te bepalen
Hoogte geluidschermen t.o.v. verkeersrijde kantstreep tenzij anders aangegeven

Bomen bestaand
Quercus robur (eik)
Fagus sylvatica (beuk)
Tilia europaea (linde)
Overig

Bomen verwijderen
Boom verwijderen
Boom verwijderen t.b.v. tijdelijke verkeersmaatregel

Bomen nieuw

0 10 20 30 40m
schaal 1:1000

N65 Reconstructie Vught-Haaren (VKA+)
Blad 5: Vught Oost

01-05-2019

Royal HaskoningDHV
Enhancing Society Together