


Legenda


Schermhogtes

- Scherm 1m
- Scherm 1-1,2m
- Scherm 1,2m
- Scherm 1-1,5m
- Scherm 1,5m
- Scherm 2m
- Scherm 3m

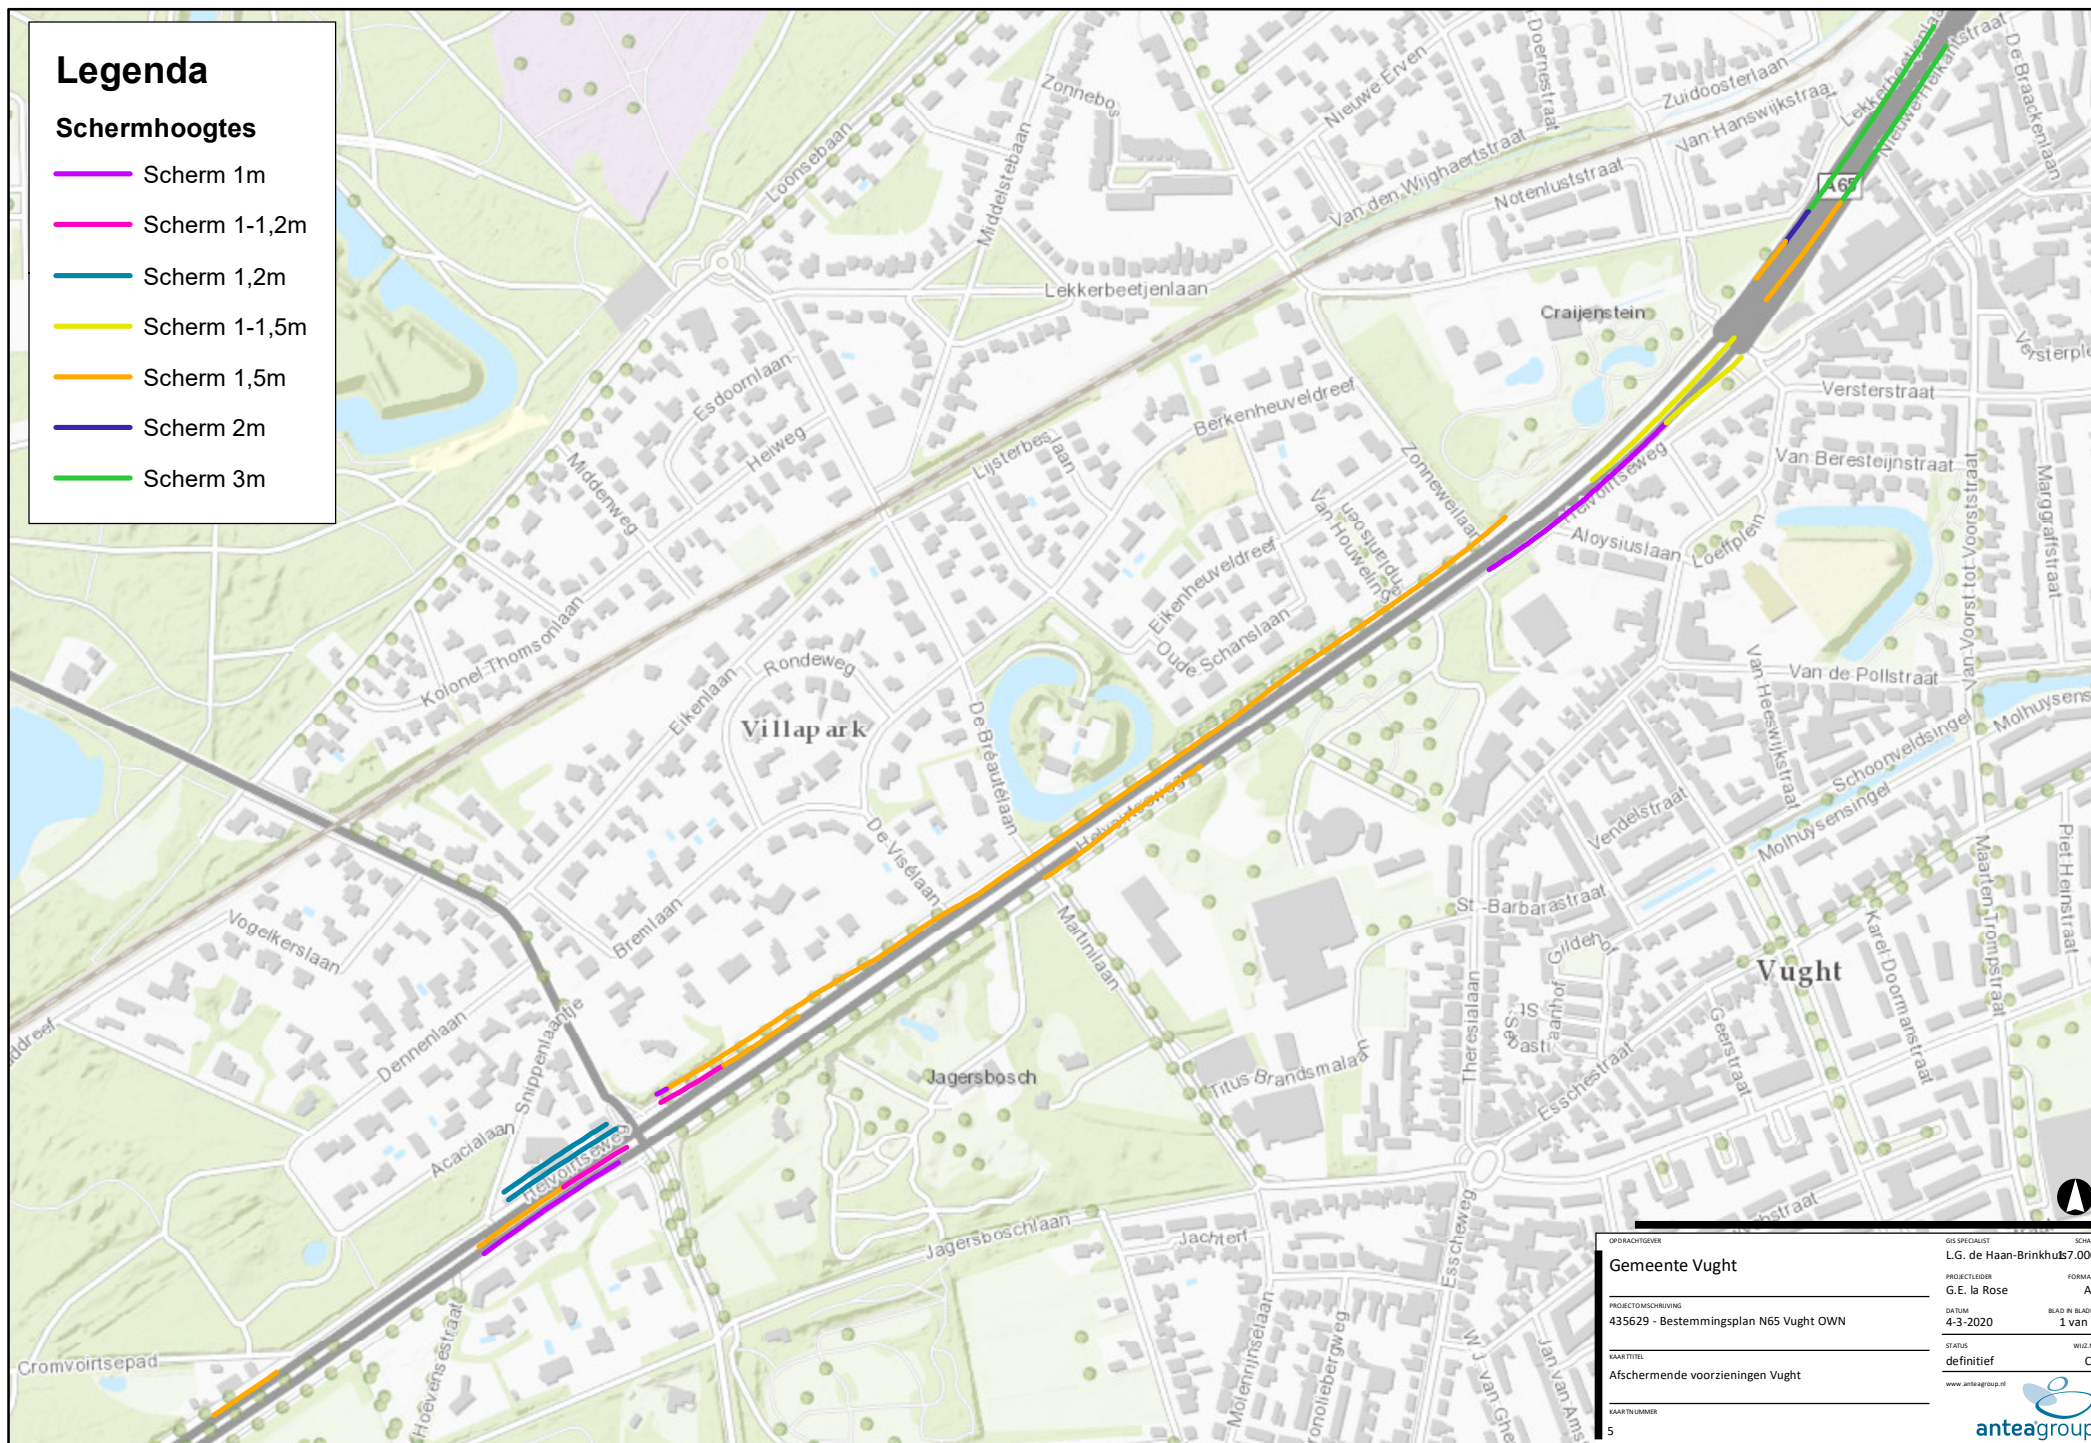

OPDRACHTGEVER	Gemeente Vught	GIS SPECIALIST	L.G. de Haan-Brinkhuis	SCHAAL	1:7.000
PROJECTLEIDER	G.E. la Rose	FORMAT	A4		
PROJECTOMSCHRIJVING	435629 - Bestemmingsplan N65 Vught OWN	DATUM	4-3-2020	BLAD N°	1 van 1
KAARTITEL	Afschermdende voorzieningen Vught	STATUS	definitief	WIG N°	C0
KAARTNUMMER	5	www.anteagroup.nl			



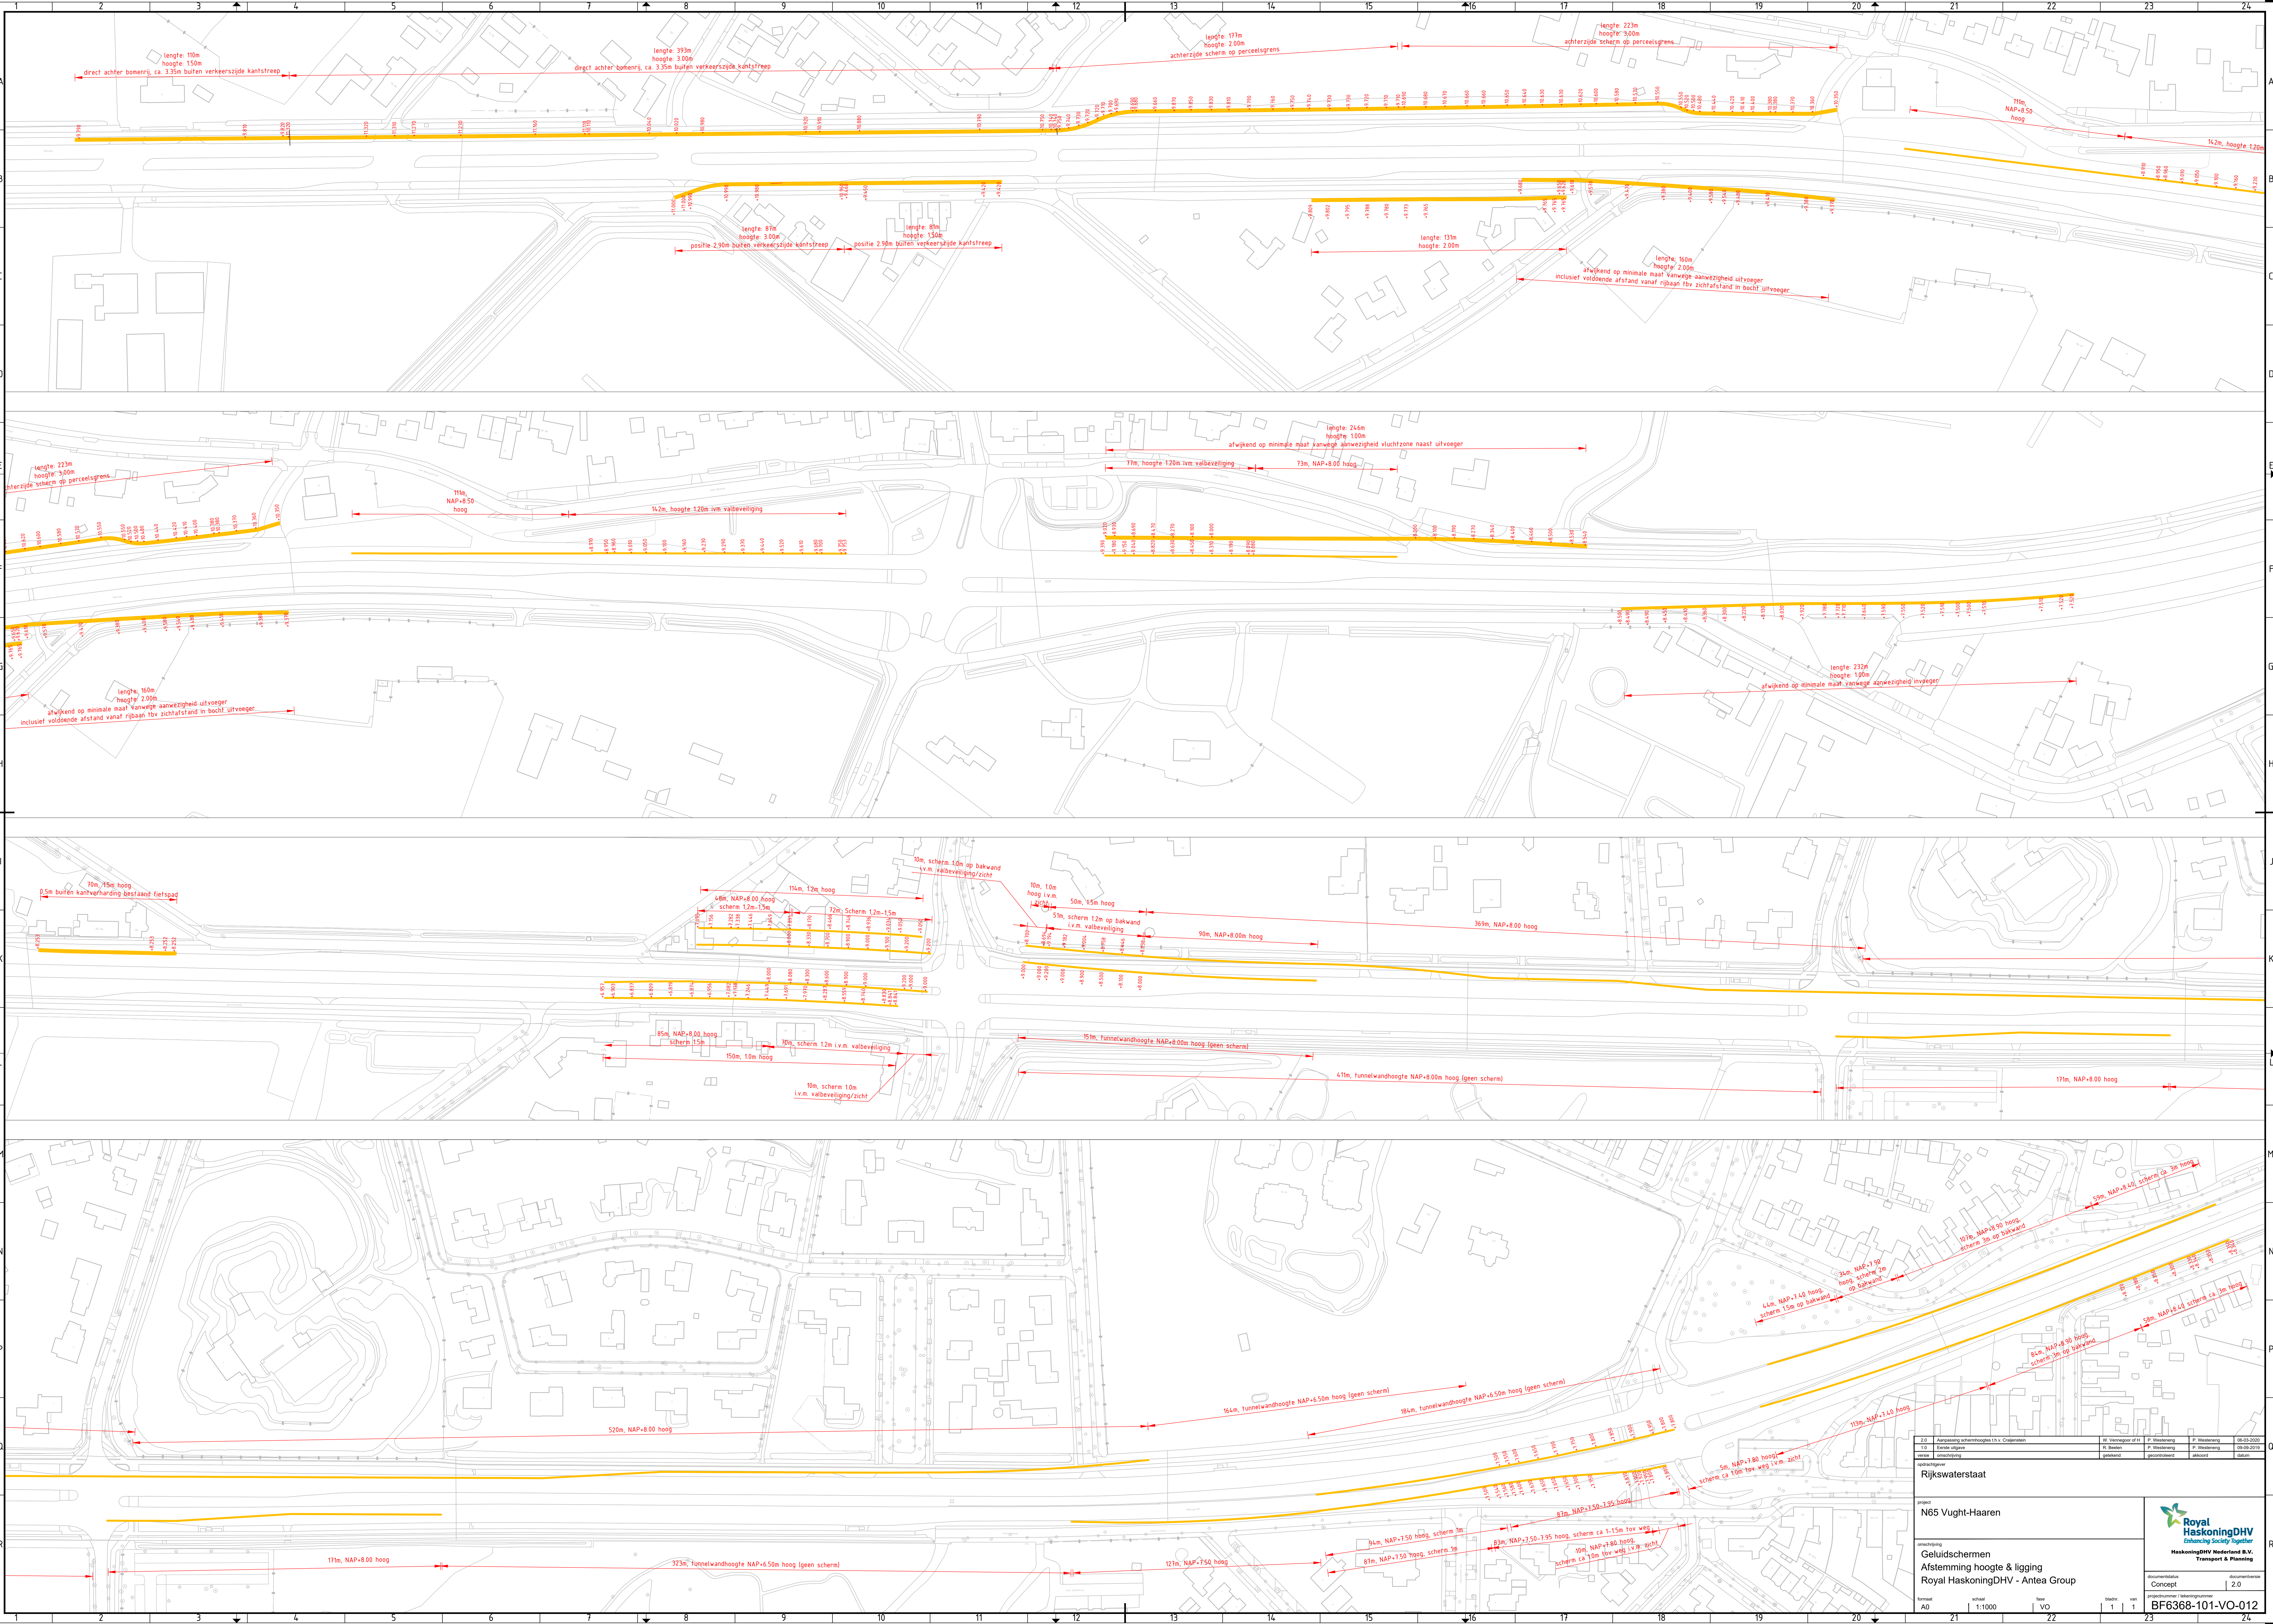

Z.0. Aanpak van schermen op N.V. Oudegracht		W. Verreijer d'H.	P. Wieringa	P. Wieringa	06-05-2020
Z.0. Eerste ontwerp		R. Buijs	P. Wieringa	P. Wieringa	03-05-2019
Versie: 0.001		gemaakt	gecorrigeerd	afgekeurd	datum

opdrachtgever
Rijkswaterstaat

project
N65 Vught-Haaren

omschrijving
**Geluidschermen
Afstemming hoogte & ligging
Royal HaskoningDHV - Antea Group**

documentstatus	documentversie
Concept	Z.0

formaat
A0

schaal
1:1000

toes
VQ

bladnr
1

van
1

tot
1

documentnummer
BF6368-101-VO-012



Royal HaskoningDHV
Enhancing Society Together

HaskoningDHV Nederland B.V.
Transport & Planning

Legenda

Wegdekverharding bronmaatregel

— SMA-NL8 G+

— Stille elementenverharding




OPDRACHTGEVER	GIS SPECIALIST	SCHAAL
Gemeente Vught	E.C. van der Sanden	1:0
PROJECTLEIDER	FORMAAT	
G.E. la Rose	A4	
PROJECTOMSCHRIJVING	DATUM	BLAD IN BLADEN
435629 - Bestemmingsplan N65 Vught OWN	21-2-2020	1 van 1
KAARTITEL	STATUS	WIG NR
Bronmaatregelen John F. Kennedylaan / Helvoirtseweg	definitief	C0
KAARTNUMMER	www.anteagroup.nl	
--		

Legenda

Wegdekverharding bronmaatregel

— SMA-NL8 G+

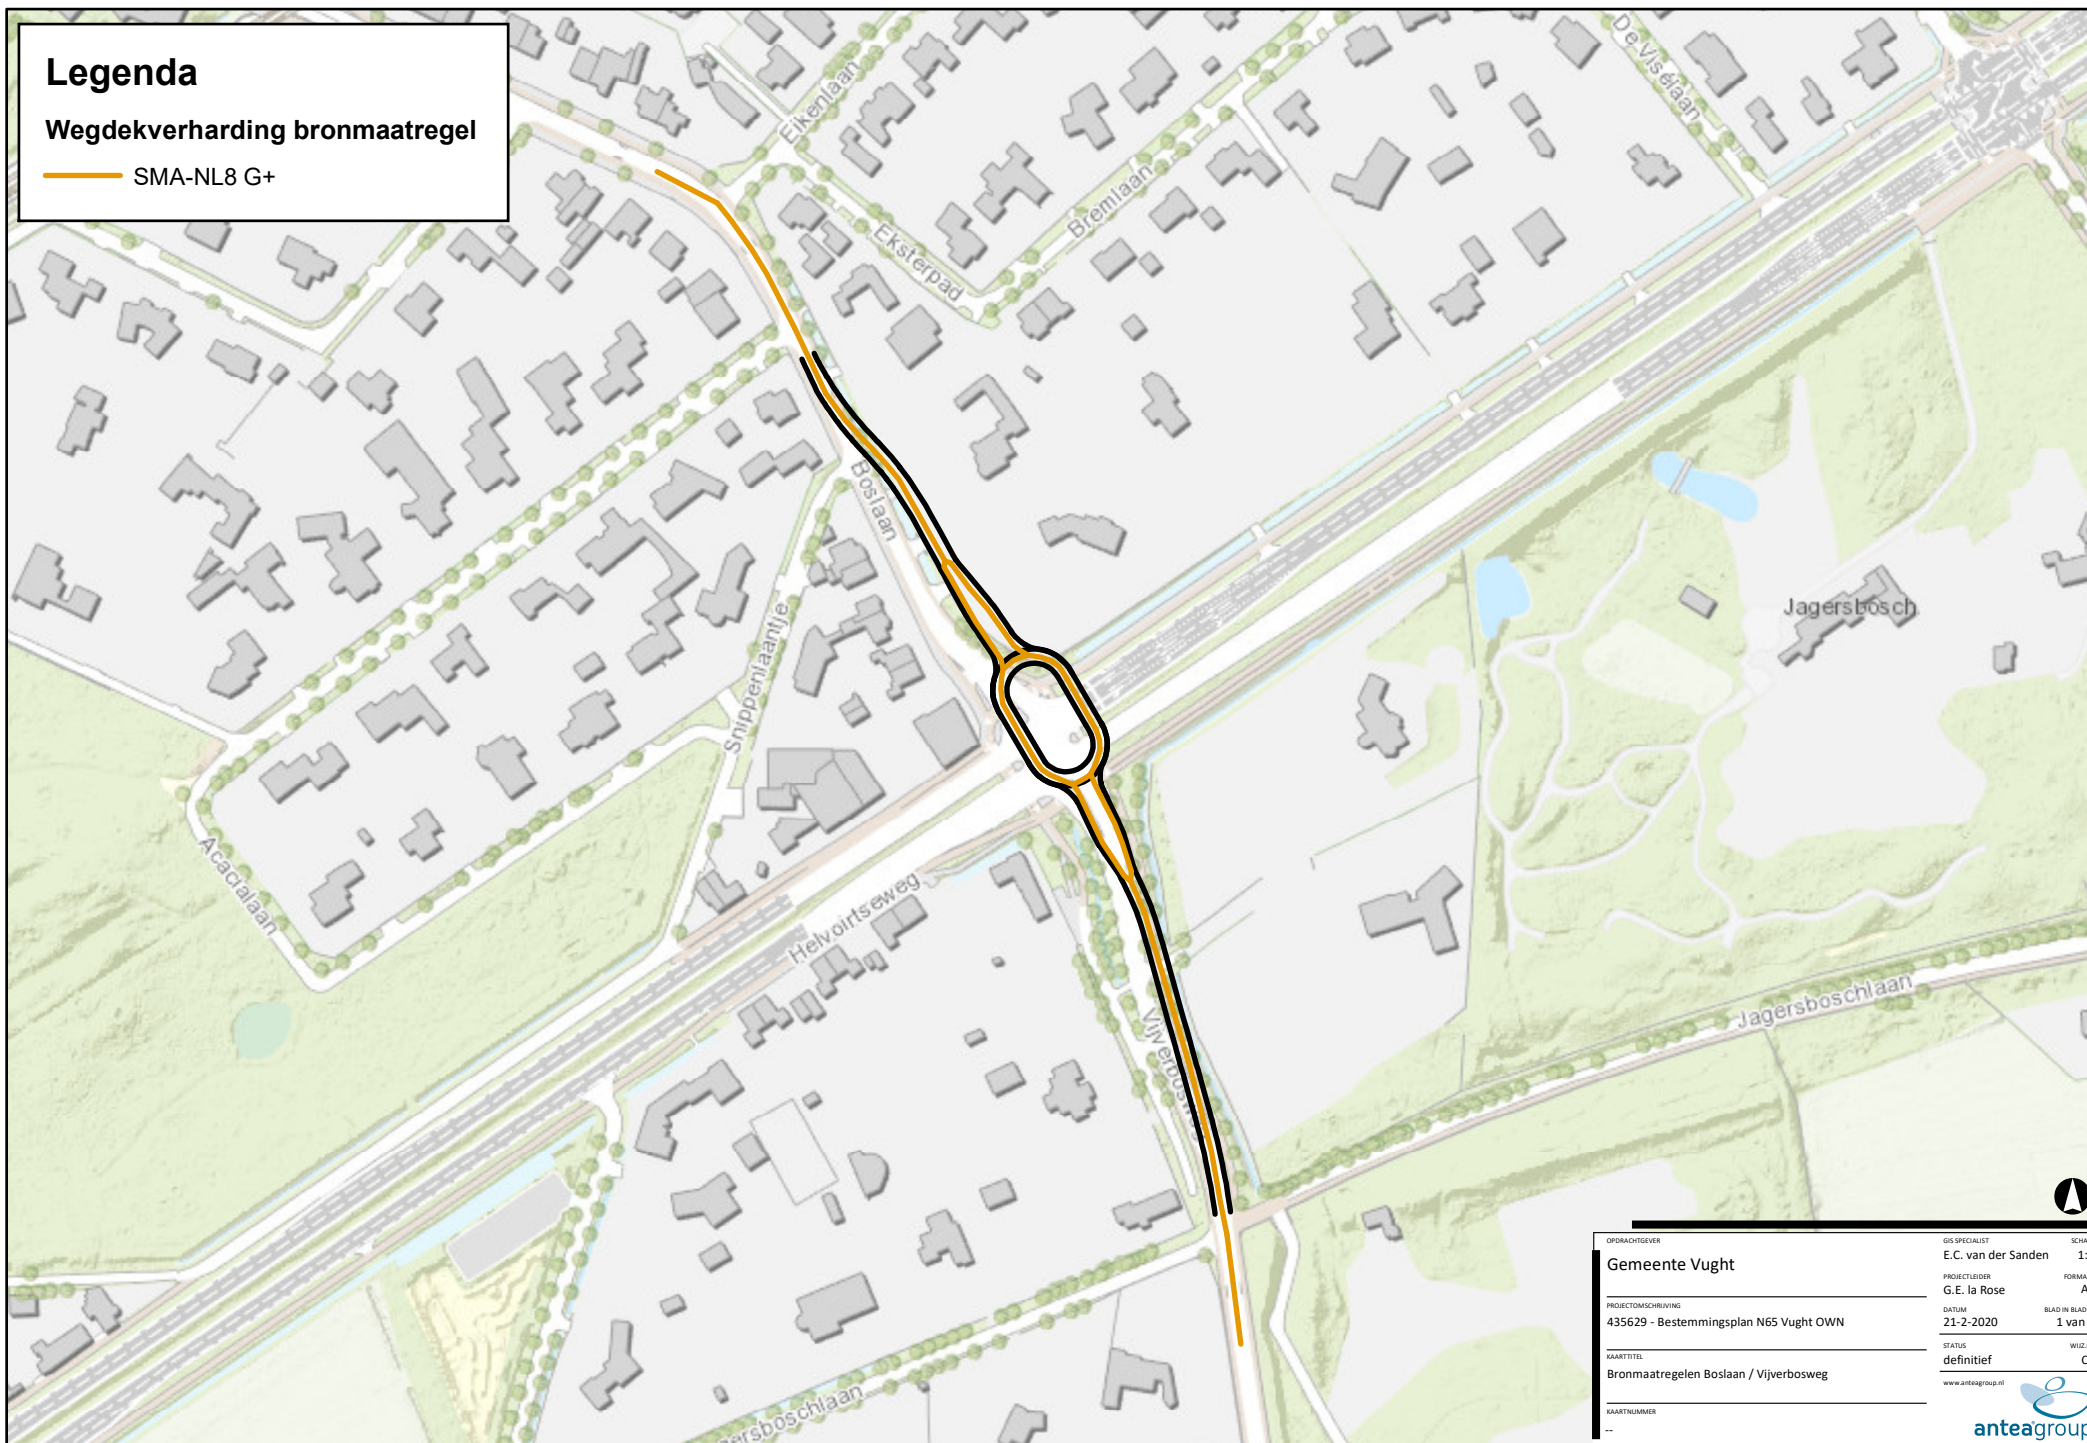

OPDRACHTGEVER	GIS SPECIALIST	SCHAAL
Gemeente Vught	E.C. van der Sanden	1:0
PROJECTLEIDER	FORMAAT	
G.E. la Rose	A4	
PROJECTOMSCHRIJVING	DATUM	BLAD IN BLADEN
435629 - Bestemmingsplan N65 Vught OWN	21-2-2020	1 van 1
KAARTITEL	STATUS	WIJZ.NR
Bronmaatregelen Boslaan / Vijverbosweg	definitief	C0
KAARTNUMMER	www.anteagroup.nl	
--		