


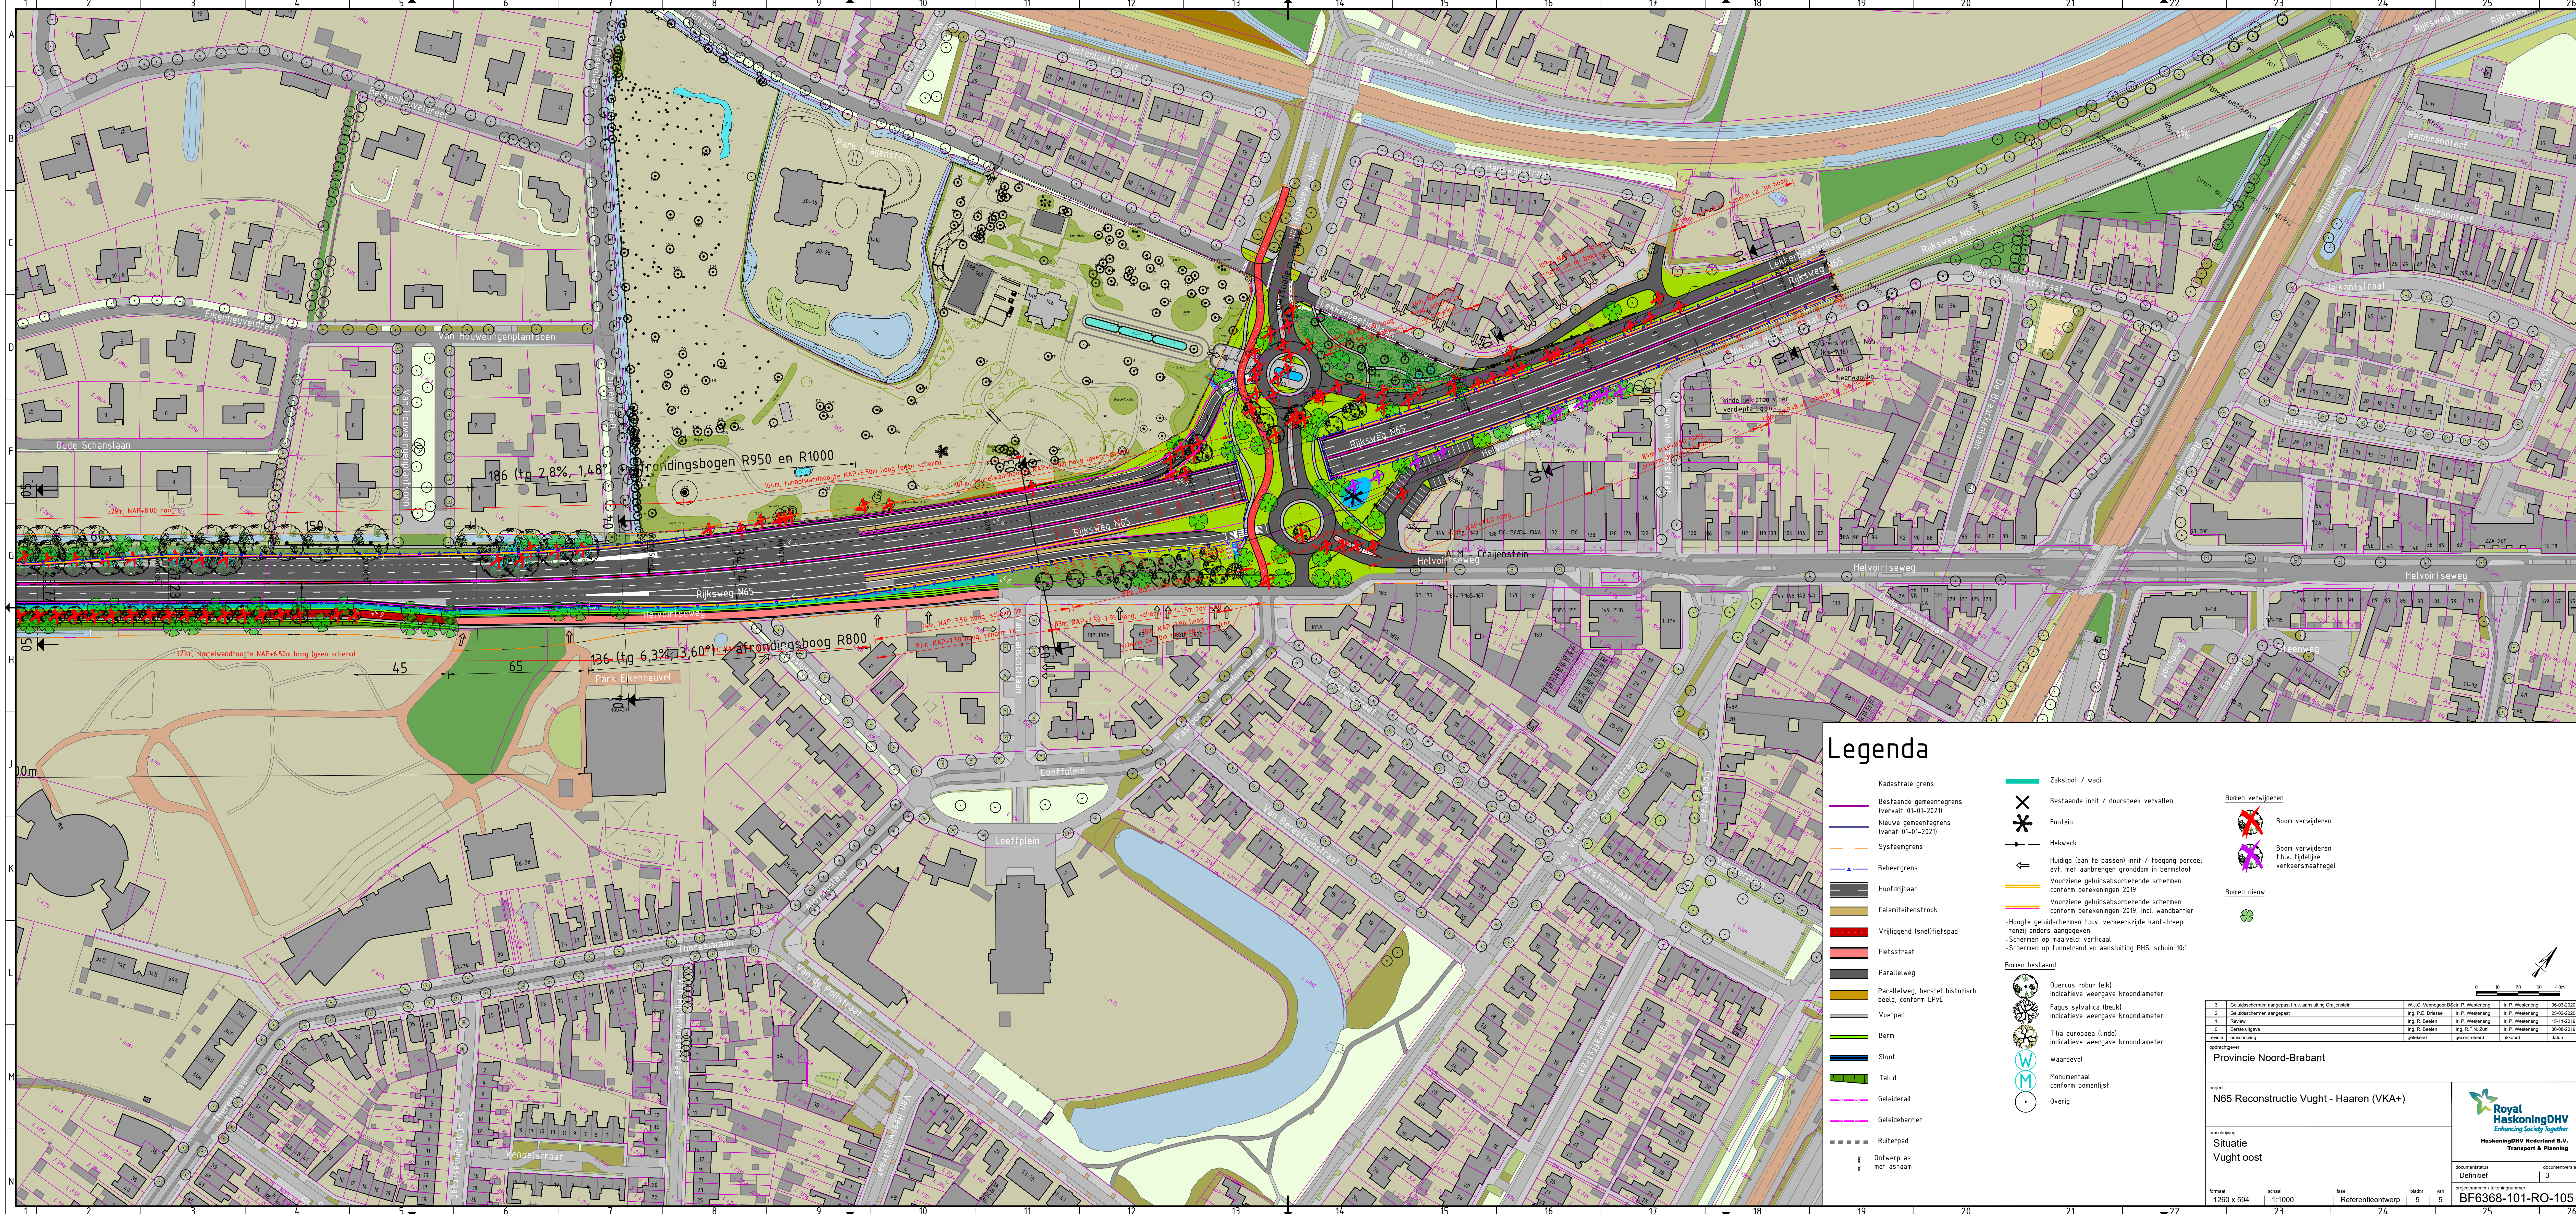

Legenda

- Kadastrale grens
- Bestaande gemeentegrens (vervalt 01-01-2021)
- Nieuwe gemeentegrens (vanaf 01-01-2021)
- Systeegrens
- Beheergrens
- Hoofddijk
- Calamiteitenstrook
- Vrijliggend (snel)fietspad
- Fietsstraat
- Parallelweg
- Parallelweg, herstel historisch beeld, conform EPV
- Voetpad
- Berm
- Sloot
- Talud
- Geleiderail
- Geleidebarrier
- Ruiterpad
- Omheven as met asnaam
- Zakslot / wadi
- Bestaande inrit / doorsteek vervallen
- Fontein
- Hekwerk
- Huidige (aan te passen) inrit / toegang perceel evt. met aanbrengen grondnam in bermstrook
- Voorziene geluidsabsorberende schermen conform berekeningen 2019
- Voorziene geluidsabsorberende schermen conform berekeningen 2019, incl. wandbarrier
- Hoogte geluidschermen t.o.v. verkeerszijde kantsreep tenzij anders aangegeven.
- Schermen op maaiwijd: verticaal
- Schermen op tunnelrand en aansluiting PHS: schuin 10:1
- Bomen bestaan
- Quercus robur (eik) indicatieve weergave kroon diameter
- Fagus sylvatica (beuk) indicatieve weergave kroon diameter
- Tilia europaea (linde) indicatieve weergave kroon diameter
- Waardevol
- Monumentaal conform bomenlijst
- Overig
- Bomen verwijderen
- Boom verwijderen
- Boom verwijderen t.b.v. tijdelijke verkeersmaatregel
- Bomen nieuw

3 Geluidschermen aangepast t.b.v. aansluiting Craijenstein		W.J.C. Vennegoor	Stad: P. Westenberg	I. P. Westenberg	06-03-2020
2 Geluidschermen aangepast		Ing. P.E. Driessen	I. P. Westenberg	I. P. Westenberg	25-02-2020
1 Revisie		Ing. R. Breen	I. P. Westenberg	I. P. Westenberg	16-11-2019
0 Eerste uitgave		Ing. R. Breen	Ing. R.F.M. Zuij	I. P. Westenberg	30-08-2019
Revisie: aanpakwijzing		gebruikt	gecontroleerd	afgekeurd	datum
opdrachtgever: Provincie Noord-Brabant					
project: N65 Reconstructie Vught - Haaren (VKA+)					
omschrijving: Situatie Vught oost					
formaat: 1260 x 594		schaal: 1:1000		referentieontwerp: 5	
bladnr: 5		van: 5		documentnummer / tekeningnummer: BF6368-101-RO-105	
documentstatus: definitief		documentnummer: 3		documentnaam: BF6368-101-RO-105	

