




1. plandeel 1
schaal 1:500

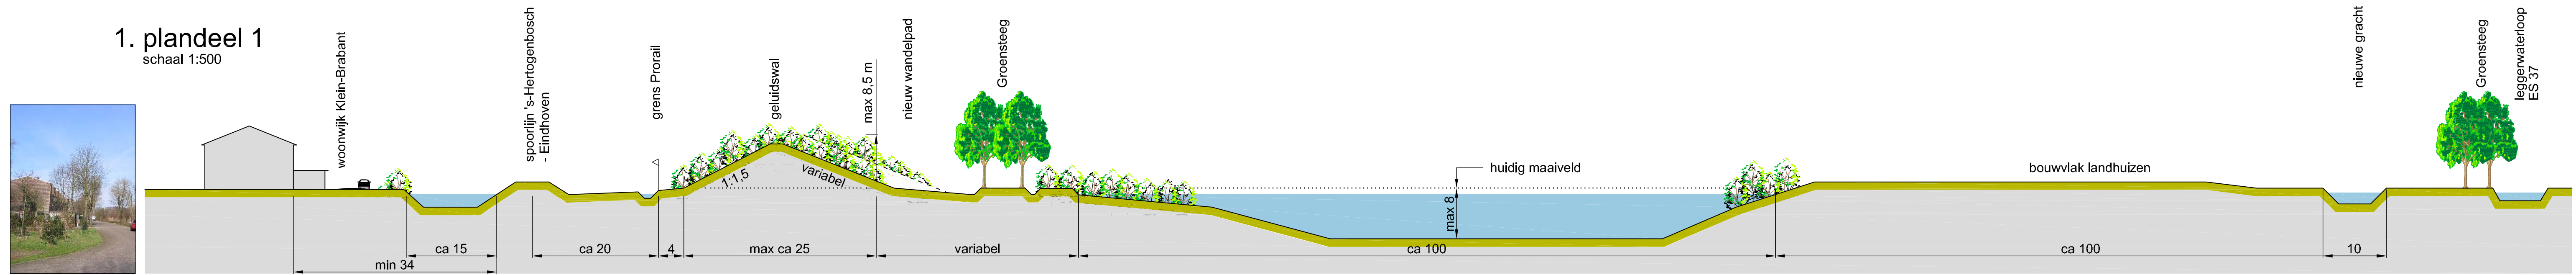


1. plandeel 1A
schaal 1:500

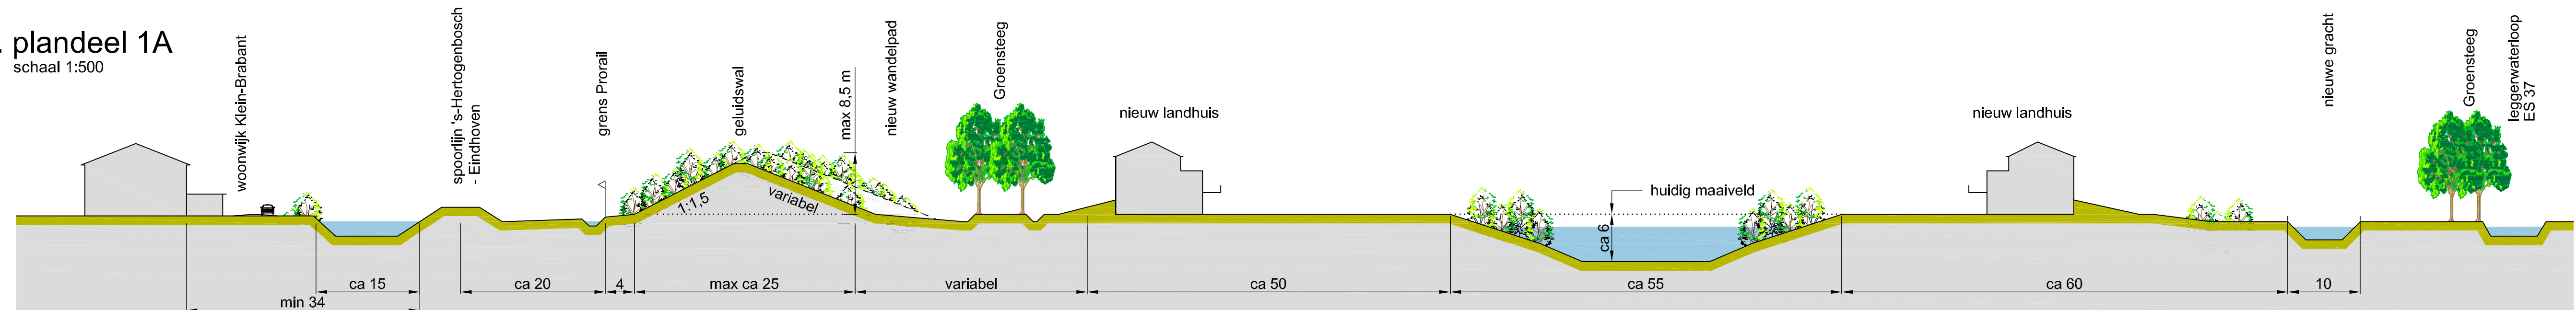


2. Groensteeg 1

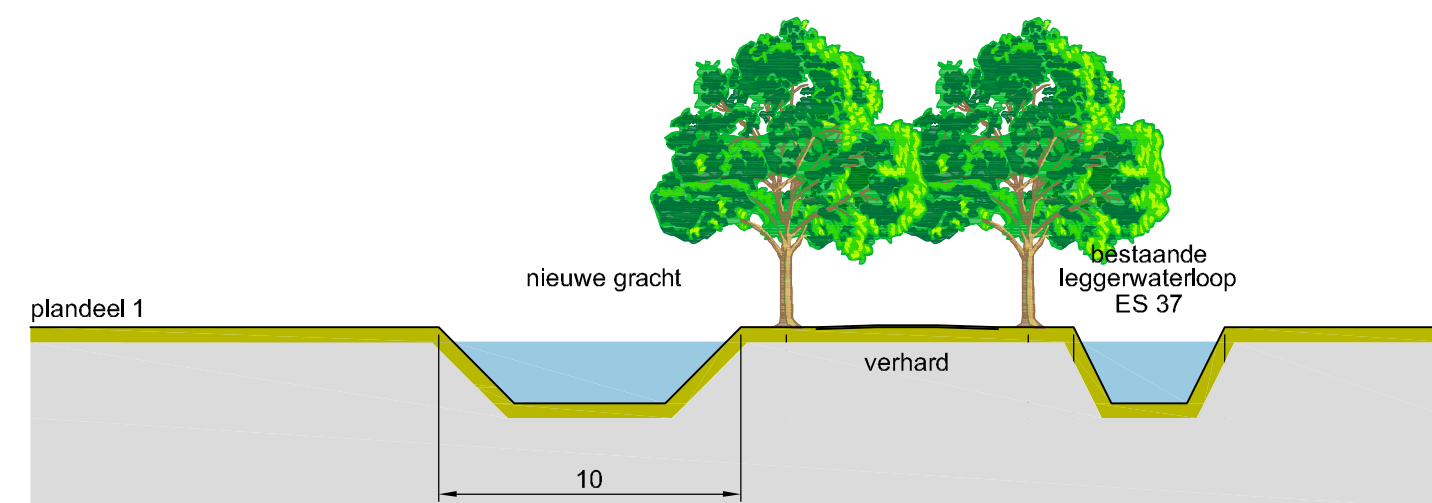


3. Groensteeg 1

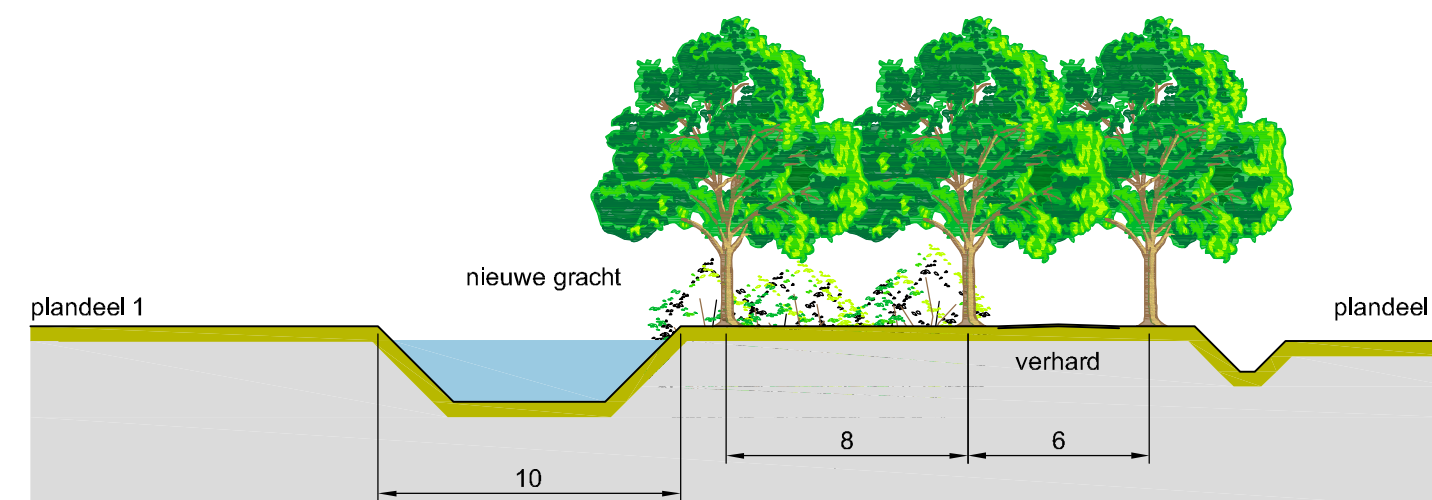


4. Groensteeg 1

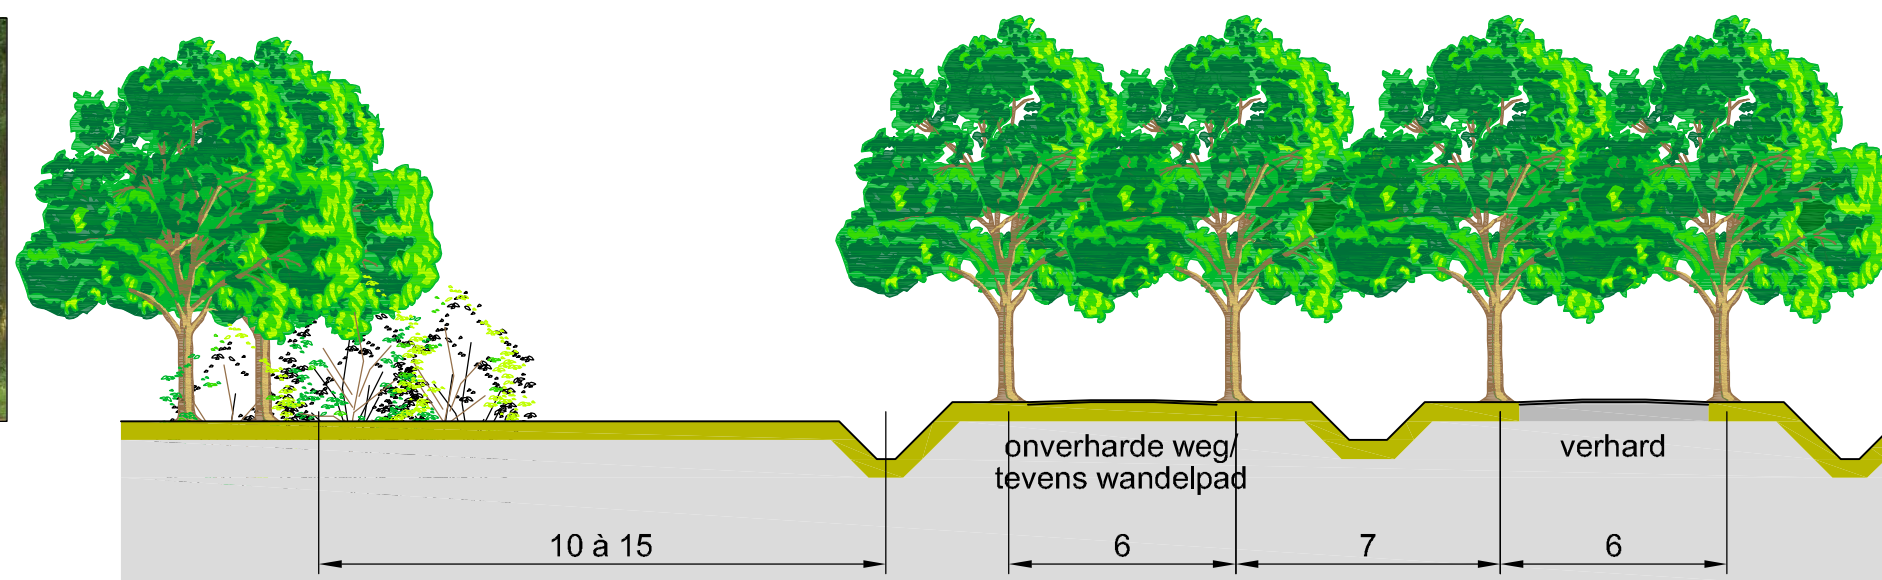


5. Beukenlaan 2

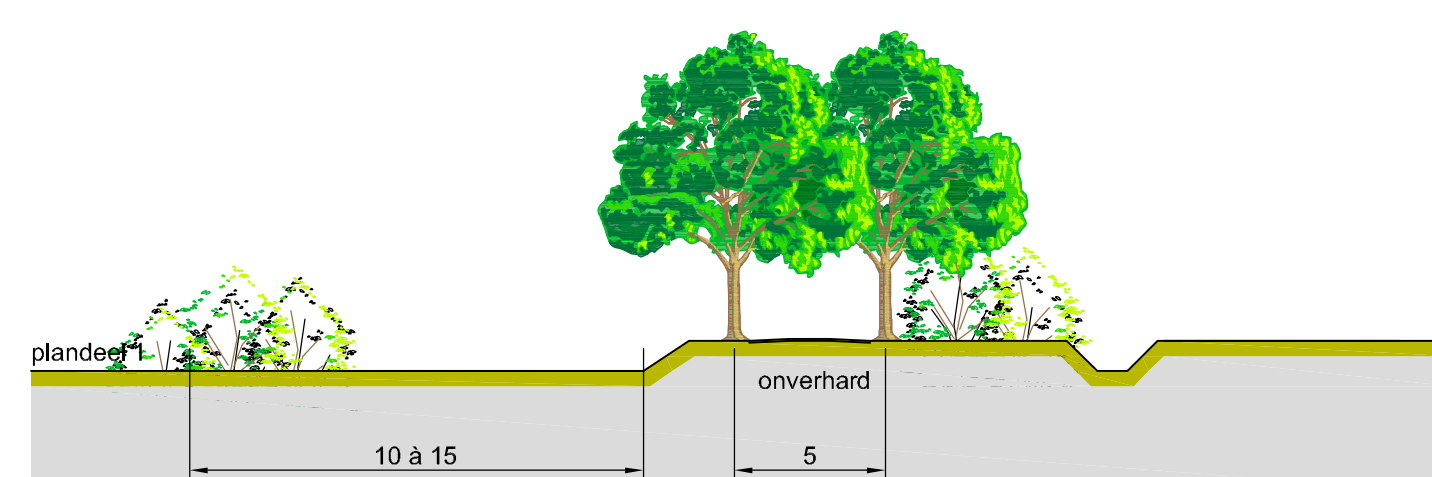


12. ecologische oever
langs bestemming Bos

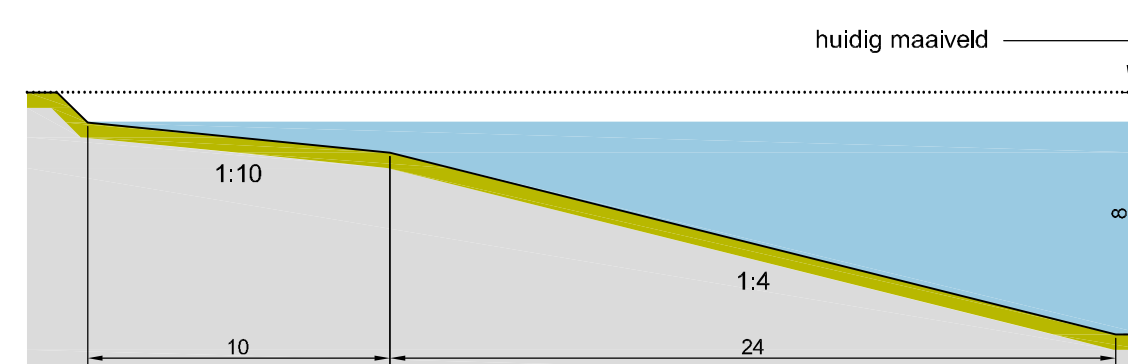


13. standaard oever
langs bestemming Wonen-1

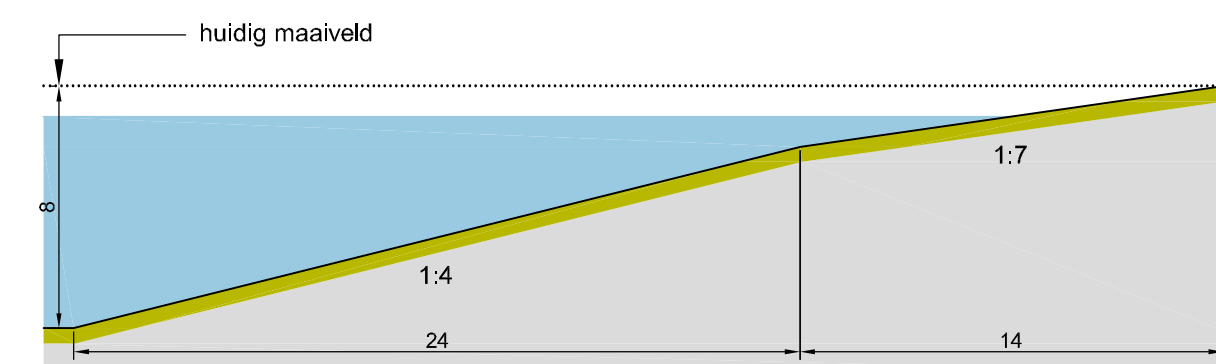


6. Groensteeg 2

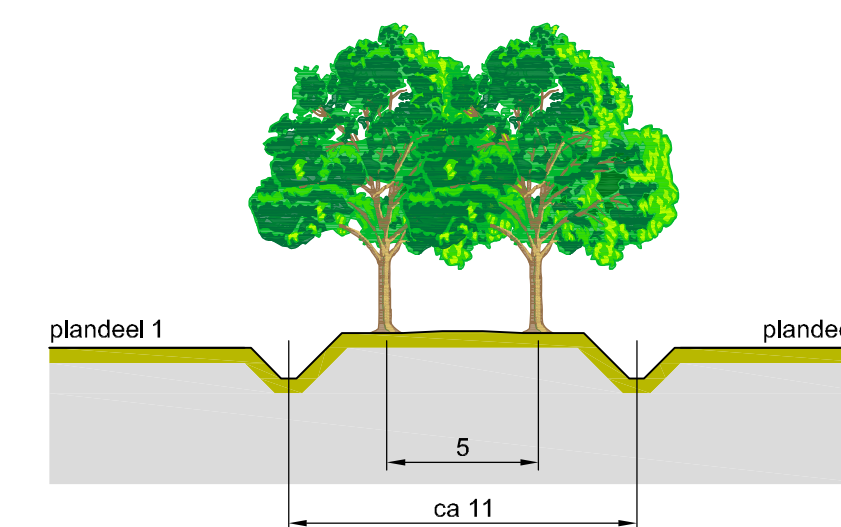


8. middenlaan

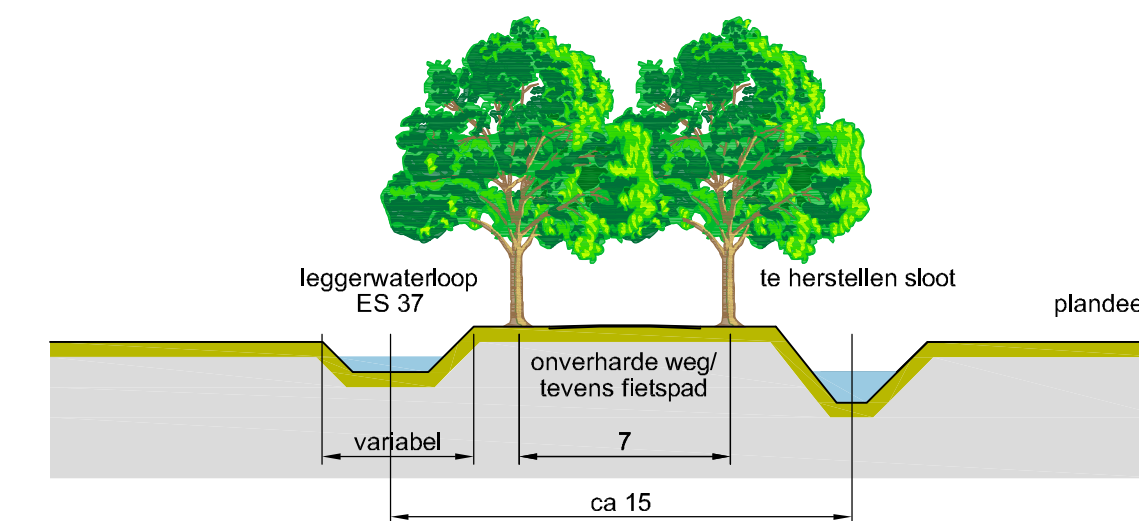

9. Beukenlaan 1

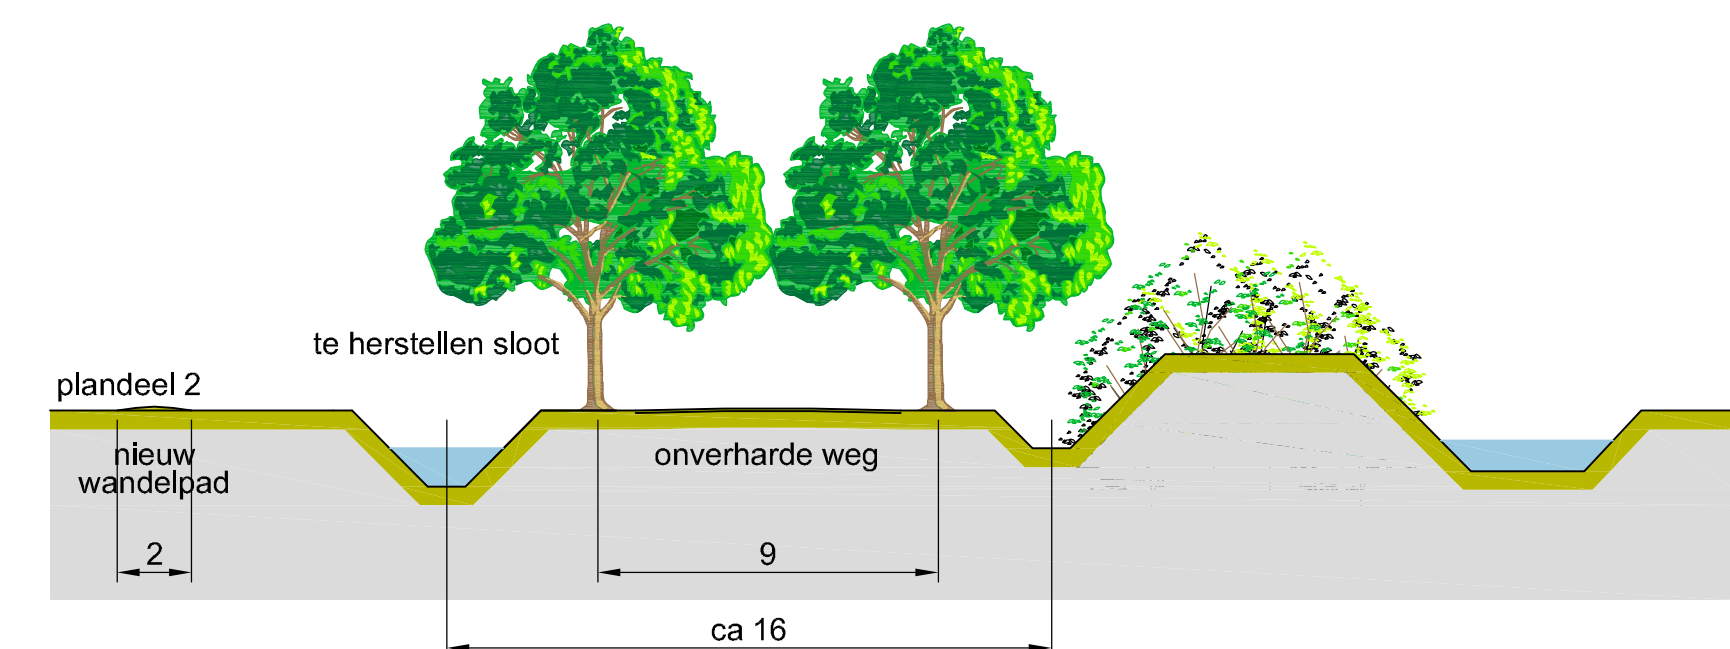

10. waterschapssloot

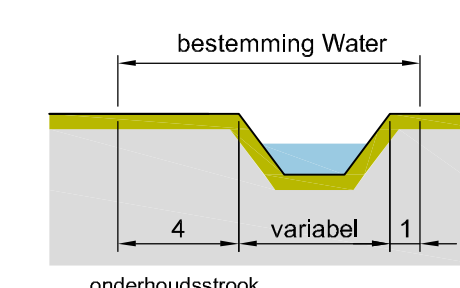

11. herstel oude veldwegen
met struwelen

